


CALLE SIN NOMBRE

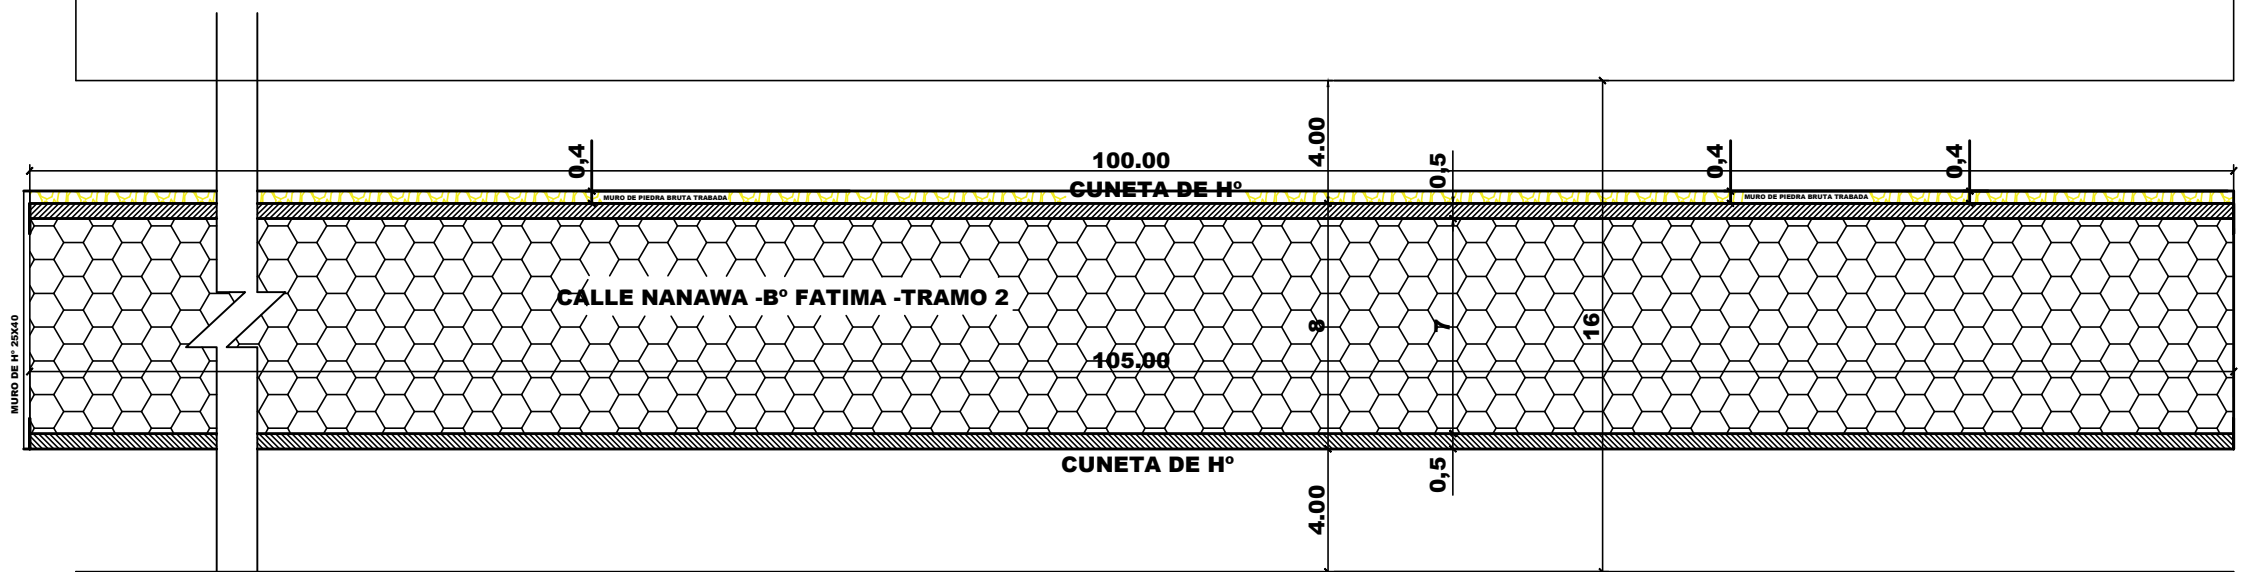

OBSERVACIÓN: 03 MUROS DE HORMIGON DE 25X40 - CADA 35.00 MTS.

-24.4750949,-55.7020445
G7FX+X58 CURUGUATY

GOBERNACION DEL DEPARTAMENTO DE CANINDEYU	
OBRA:	CONSTRUCCION DE PAVIMENTO TIPO EMPEDRADO
UBICACION:	CALLE NANAWA -BARRIO FATIMA - DISTRITO DE CURUGUATY TRAMO 2
PLANTA ARQUITECTONICA	Profesional: TECNO AMBIENTE & ASOCIADOS S.A.
PLANTA ACOTADA	Domicilio: J.EULOGIO ESTIGARRIBIA N° 137- CNEL OVIEDO
	firma

EMP/02




Sr. Andrés Osvaldo Fernández Balbuena
Secretario de Obras
Gobernación del XIV Departamento de Canindeyú


TECNO AMBIENTE & ASOCIADOS S.A.
RUC: 80093408-3
CNEL. OVIEDO - PY.

Cuneta de Ho. FCK=18 MPA

Vol=0,05 m³/ml

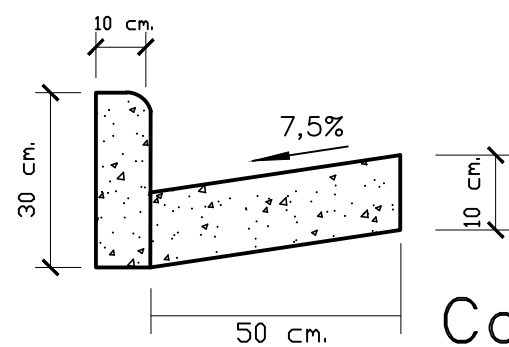

Paseo Central

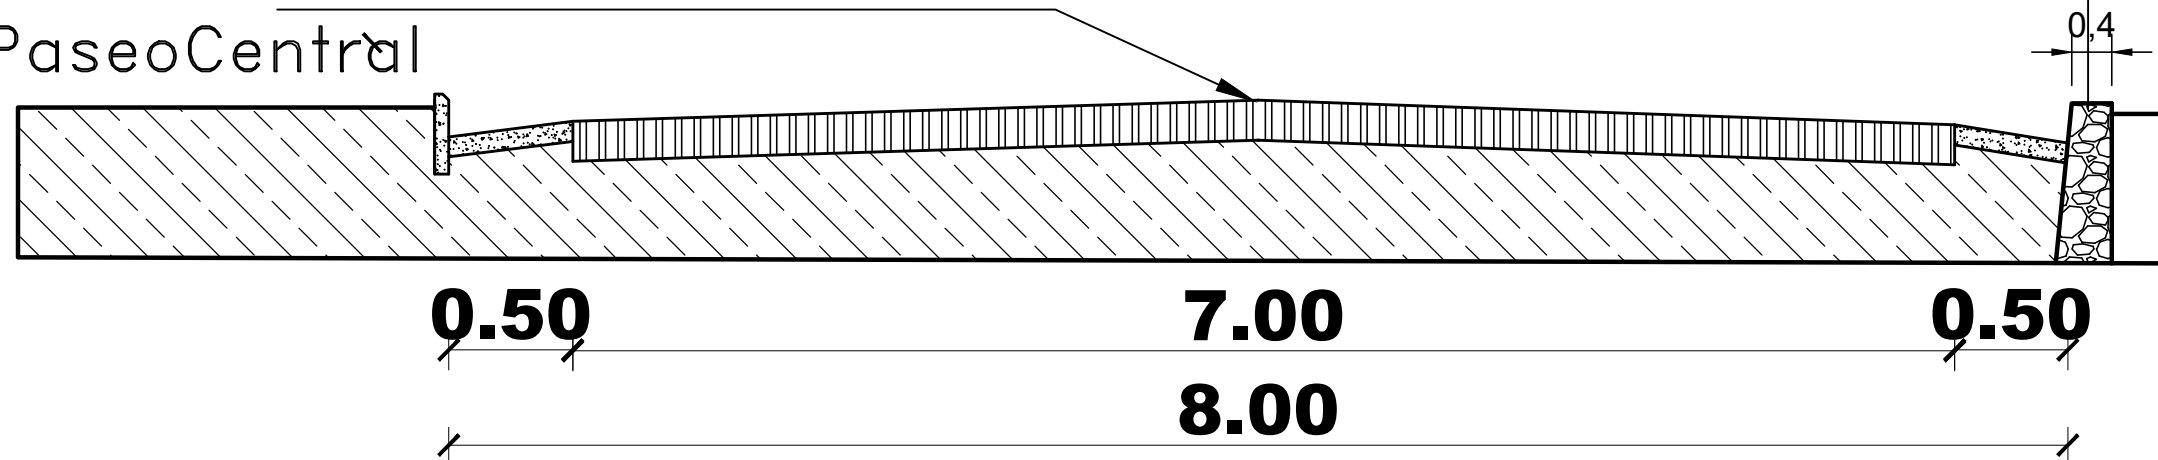

MURO DE PIEDRA BRUTA

CORTE TIPICO

pendiente lateral 3 %
Diferencia con eje: -10cm

GOBERNACION DE CANINDEYU

B° FATIMA- CALLE NANAWA-CURUGUATY
DEPARTAMENTO DE CANINDEYÚ

CONSTRUCCION DE EMPEDRADO Y CUNETAS

Escala

Proyectista : TECNO AMBIENTE & ASOCIADOS S.A.

Domicilio: J.EULOGIO ESTIGARRIBIA N° 137- CNEL OVIEDO

FIRMA

DISEÑO N°

02



Sr. Andrés Osvaldo Fernández Balbuena
Secretario de Obras
Gobernación del XIV Departamento de Canindeyú

TECNO AMBIENTE & ASOCIADOS S.A.
RUC : 80093408-3
CNEL. OVIEDO - PY.