



CERCO PERIMETRAL

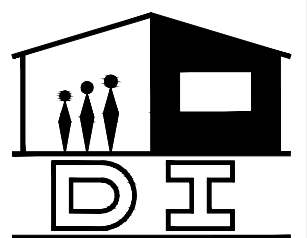



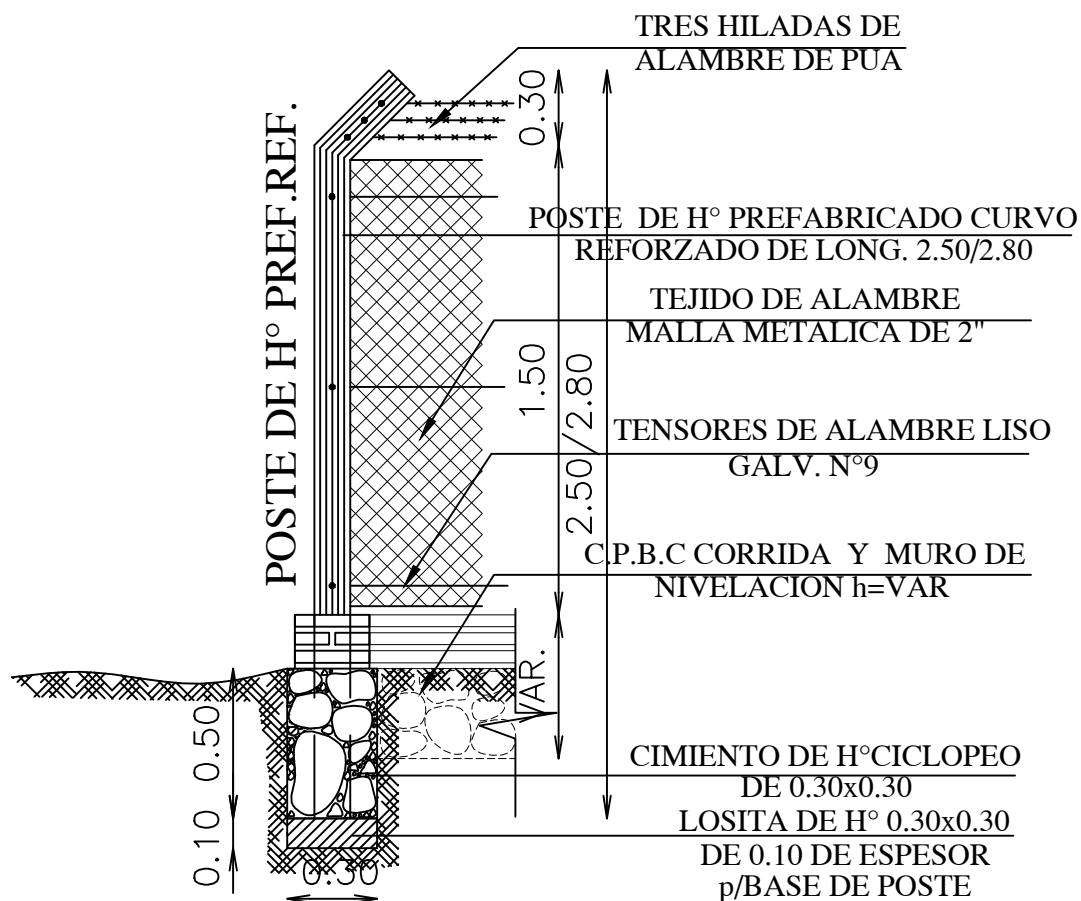


CERCADO PERIMETRAL

MINISTERIO DE EDUCACION Y CULTURA DIRECCION DE INFRAESTRUCTURA		01
Cercado Perimetral	DETALLE CERCADO	S/Esc.

PORTÓN DE ACCESO

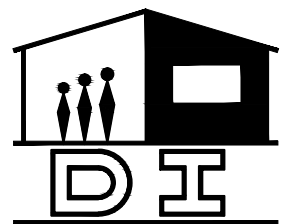

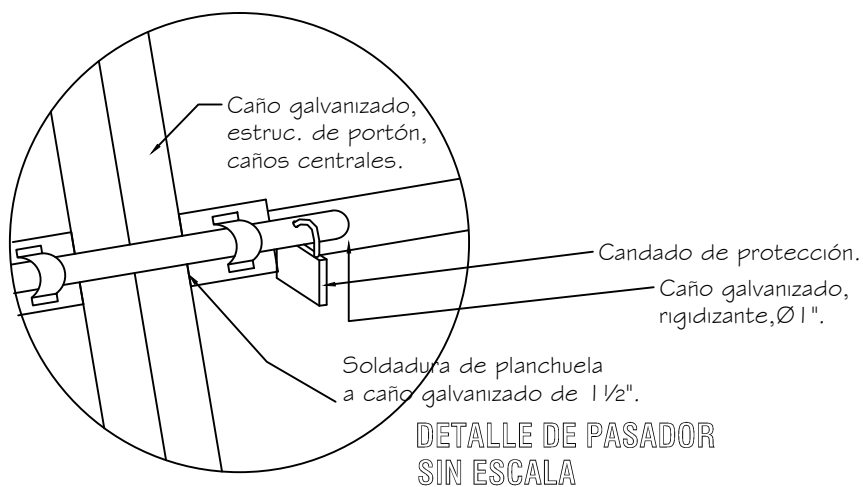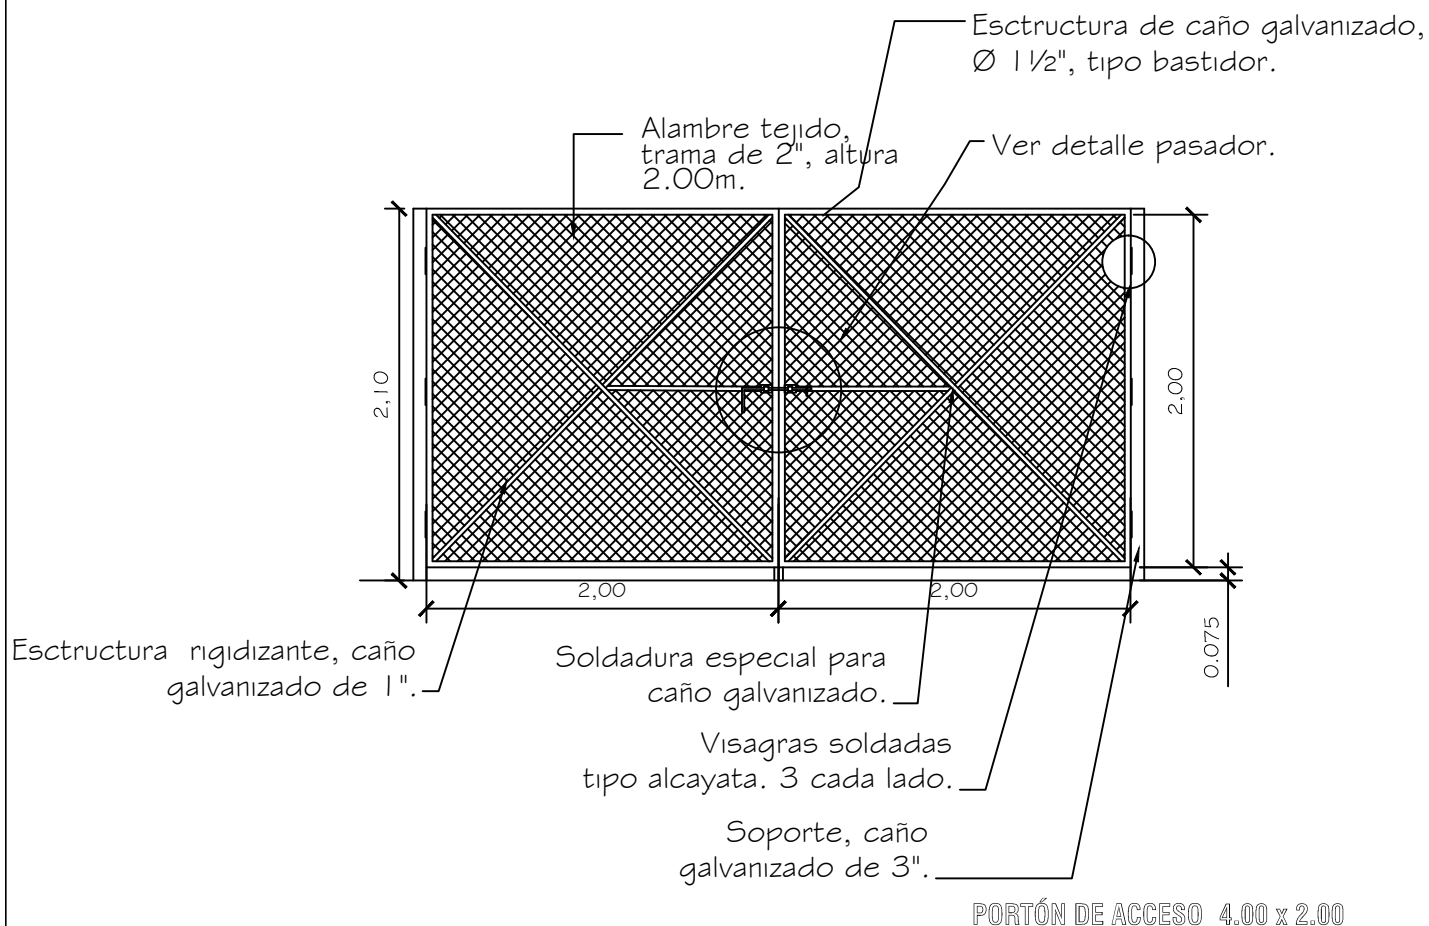

MINISTERIO DE EDUCACION Y CULTURA DIRECCIÓN DE INFRAESTRUCTURA		01
Portón de Acceso	DETALLE PORTON DE ACCESO	Esc.: 1/75