


PLANTA 3er. NIVEL ESC. 1/100

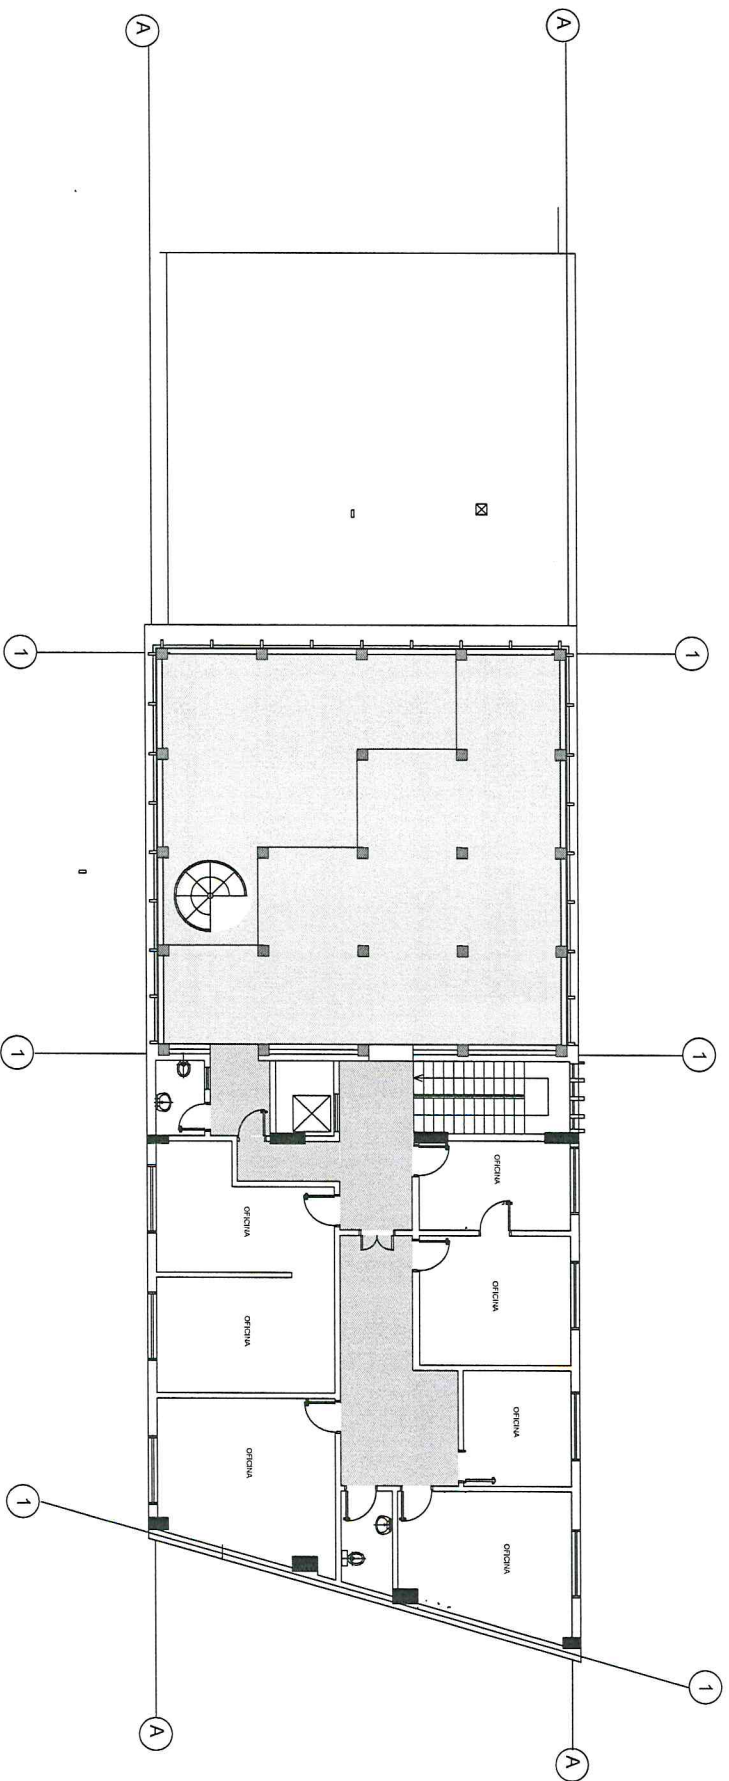

Pablo Carlos Saldivar

Pablo Carlos Saldivar
Gerente
ANMP | Gerencia de Obras Portuarias



GOBIERNO DEL PARAGUAY
REKUAI

TERMINAL PORTUARIA DE ASUNCION
OFICINAS GERENCIA DE OBRAS

PRESIDENTE DE LA ANMP
ING. JUDIO CÉSAR VERA CACERES
GERENTE DE OBRAS PORTUARIAS
ING. CARLOS SALDIVAR


PROYECTO
AÑO CÉSAR M. FERRERIA ARIAS
COORDINACION
GERENCIA DE OBRAS PORTUARIAS

DISEÑADORA Y ARMADO
GERENCIA DE OBRAS PORTUARIAS
FECHA
AÑO / 2024

ESCALA
3/E

LÁMINA
01

PLANTA TERRAZA ESC. 1/100

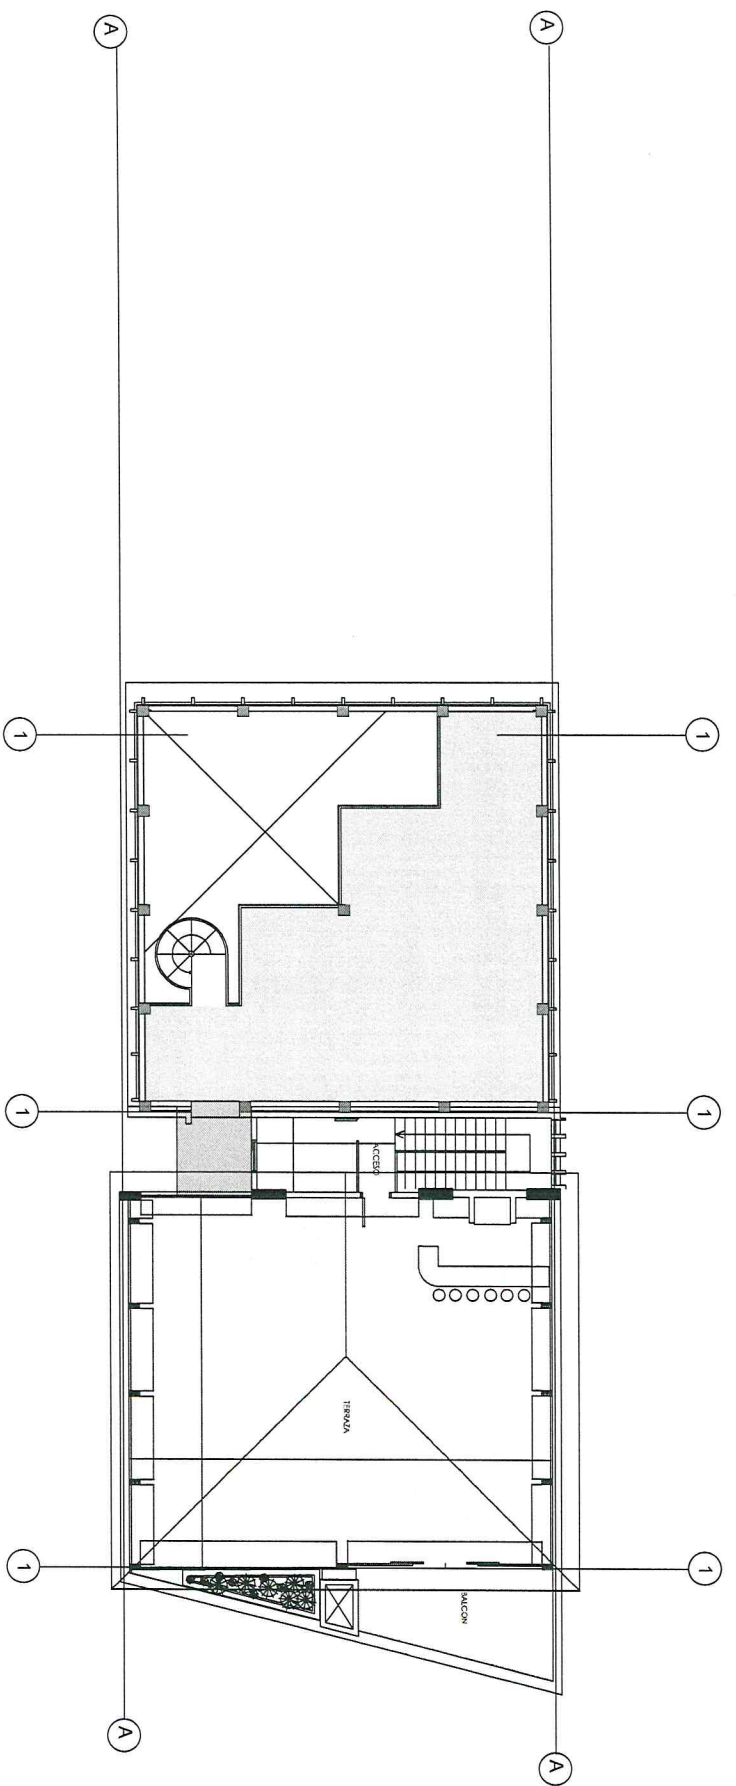

Pablo Carlos Saldívar

Pablo Carlos Saldívar
Gerente
ANNP | Gerencia de Obras Portuarias



GOBIERNO DEL PARAGUAI
REKUAI

TERMINAL PORTUARIA DE ASUNCION
OFICINAS GERENCIA DE OBRAS


PRESIDENTE DE LA ANNP
ING. JULIO CESAR VERA CACERES
GERENTE DE OBRAS PORTUARIAS
ING. CARLOS SALDIVAR

PROYECTO
COORDINACION
GERENCIA DE OBRAS PORTUARIAS

DIGITALIZACION Y ARMADO
GERENCIA DE OBRAS PORTUARIAS
FECHA
AÑO: 2024

LAMINA
02

FACHADA NORTE ESC. 1/100

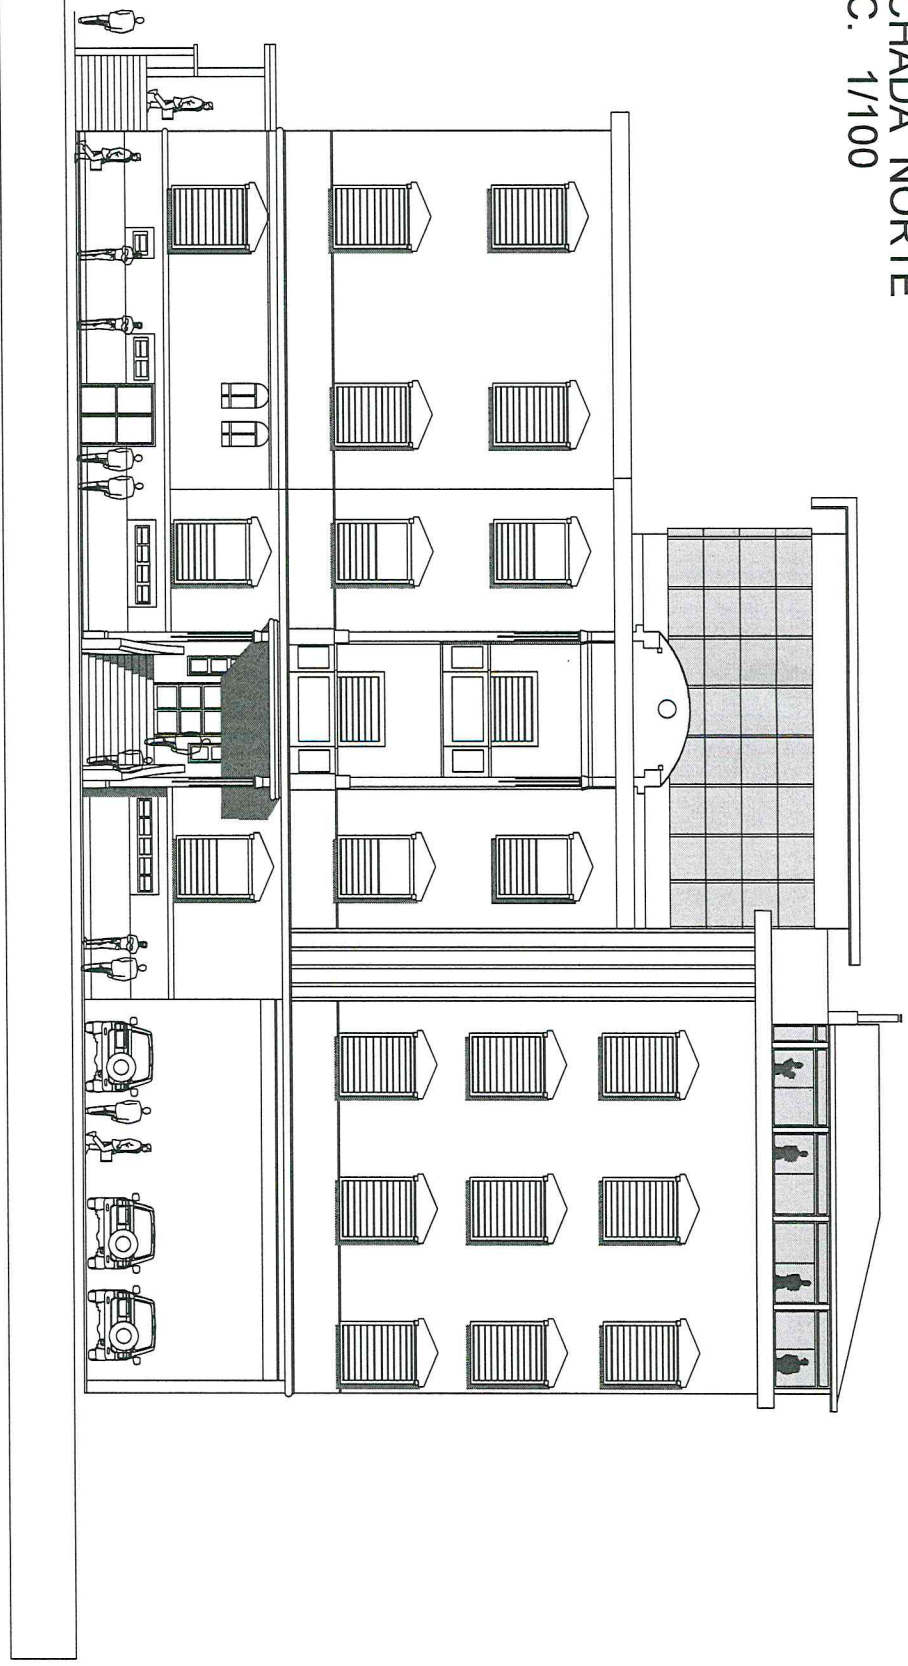

Pablo Carlos Saldívar

Pablo Carlos Saldívar
Gerente
ANNP Gerencia de Obras Portuarias




TERMINAL PORTUARIA DE ASUNCION
OFICINAS GERENCIA DE OBRAS

PROYECTISTA
ING. JULIO CÉSAR VERA CÁRCERES
GERENTE DE OBRAS PORTUARIAS
ING. CARLOS SALDÍVAR


PROYECTO
AÑO: CÉSAR M. FERRERA ARIAS
COORDINACIÓN
GERENCIA DE OBRAS PORTUARIAS

DISEÑO Y ARMADO
GERENCIA DE OBRAS PORTUARIAS
FECHA:
ABRIL / 2024
ESCALA
5/E

LÁMINA
03

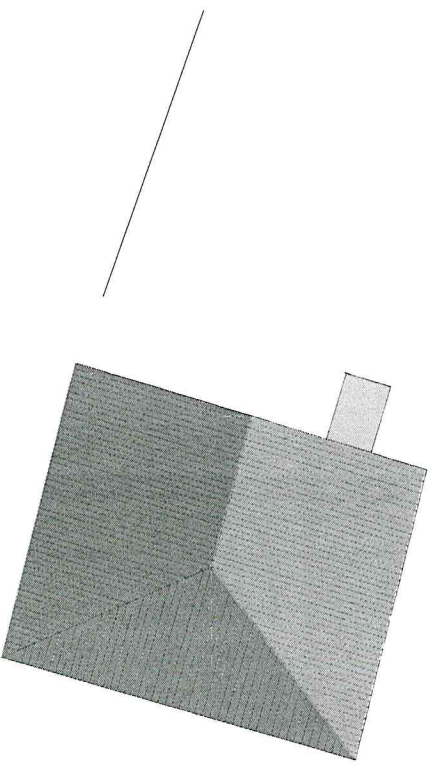


Pablo Carlos Saldívar
Gerente


ANNP | Gerencia de Obras Portuarias



GOBIERNO DEL PARAGUAY
REKUAI

TERMINAL PORTUARIA DE ASUNCION
OFICINAS GERENCIA DE OBRAS

PRESIDENTE DE LA A.I.N.P.
ING. JULIO CESAR VERA CACERES
GERENTE DE OBRAS PORTUARIAS
ING. CARLOS SALDIVAR

PROYECTO
ARQ. CESAR M. FERRERA ARBAS
COORDINACION
GERENCIA DE OBRAS PORTUARIAS

DIGITALIZACION Y ARMADO
GERENCIA DE OBRAS PORTUARIAS
FECHA
ABRIL / 2024
ESCALA
S/E

LÁMINA
05



Pablo Carlos Saldívar

Pablo Carlos Saldívar
Gerente

ANMP Gerencia de Obras Portuarias



Administración
de Navegación y
Puertos

GOBIERNO DEL
PARAGUAY | PARAGUAY
REKUVAI

TERMINAL PORTUARIA DE ASUNCION
OFICINAS GERENCIA DE OBRAS

REGION DE LA ANMP
ING. JIMIO CESAR VERA, CACERES
GERENTE DE OBRAS PORTUARIAS
ING. CARLOS SALDIVAR

PROYECTO
ARQ. CESAR M. FERREIRA ARIAS
COORDINACION
GERENCIA DE OBRAS PORTUARIAS

DIAGRAMA DE EJECUCION Y ARMADO
GERENCIA DE OBRAS PORTUARIAS
FECHA
ABRIL / 2024

ESCALA
S/E

LÁMINA
06