


**Largo: 450 metros**  
**Ancho: 6.00 metros**

**plano de empedrado**

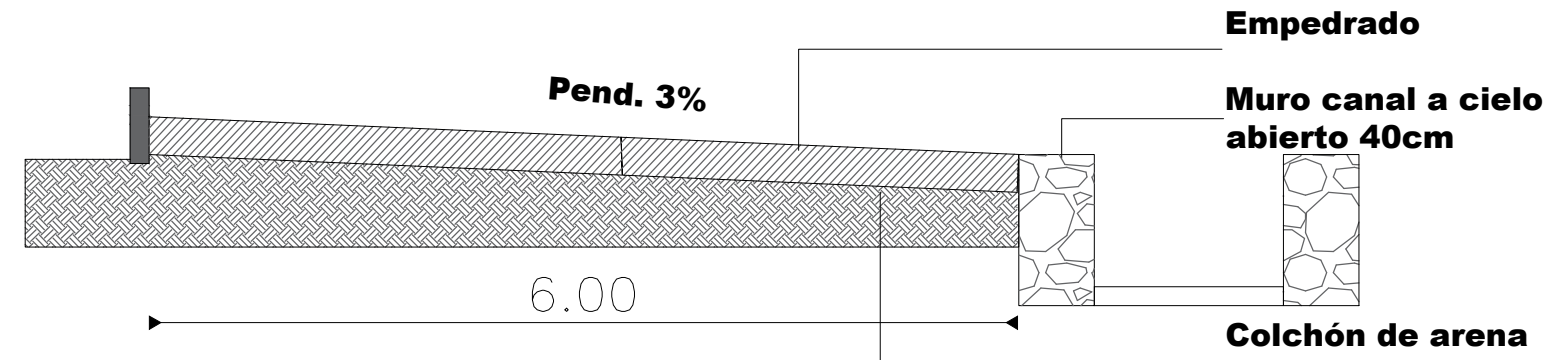

*Jorge Vergara A.*  
 ARQUITECTO  
 Reg. MOPC 2595

**GEOREFERENCIAMIENTO**  
**-25.1315, -57.22884**

<b>MUNICIPALIDAD DE LOMA GRANDE</b>	
<b>INFO DE OBRA</b>	<b>UBICACION:</b> Calle cin nombre Sandiaty
<b>TITULO:</b>	<b>SUP. A CONSTRUIR:</b> 2700 M2
<b>PROYECTISTA:</b>	<b>DETALLE DE CONSTRUCCION</b> ARQ. JORGE VERGARA
<b>Proyectista</b>	<b>NRO DE LAMINA:</b> 01