




LOCALIZACIÓN: -26.0145590, -54.6946138

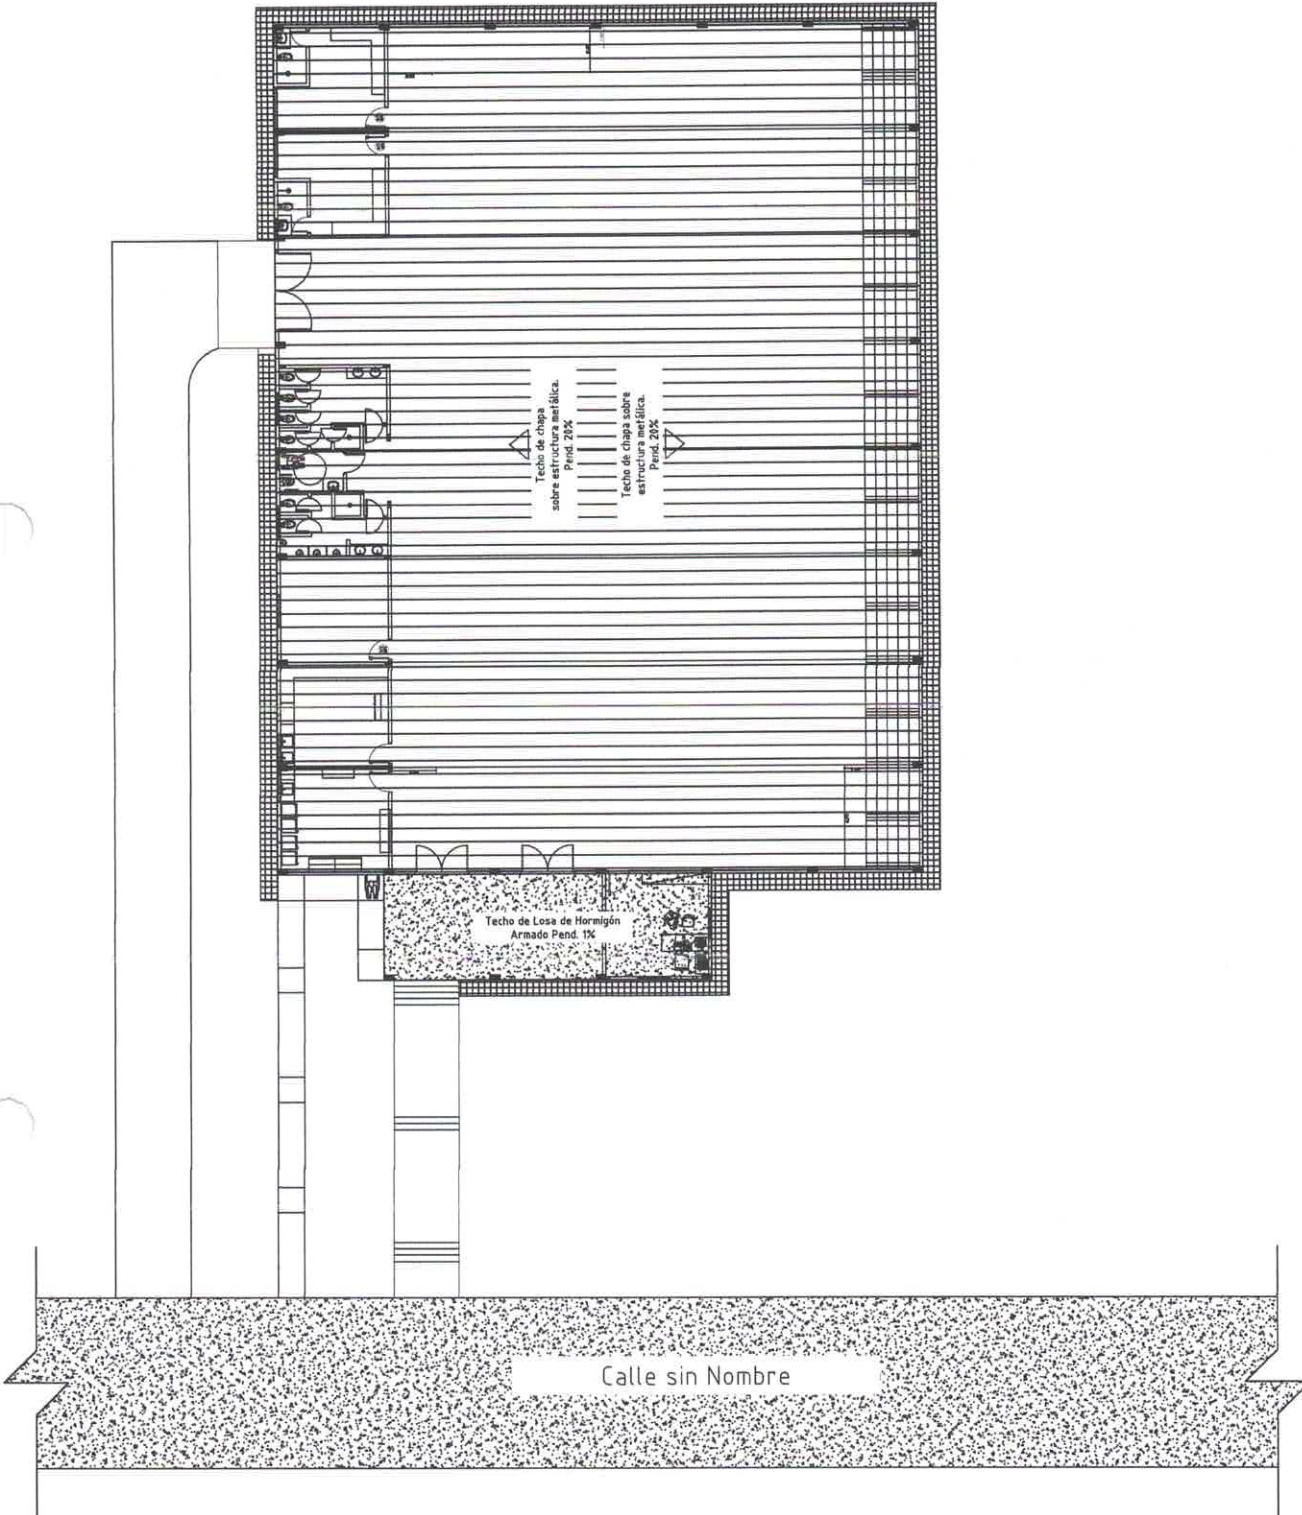

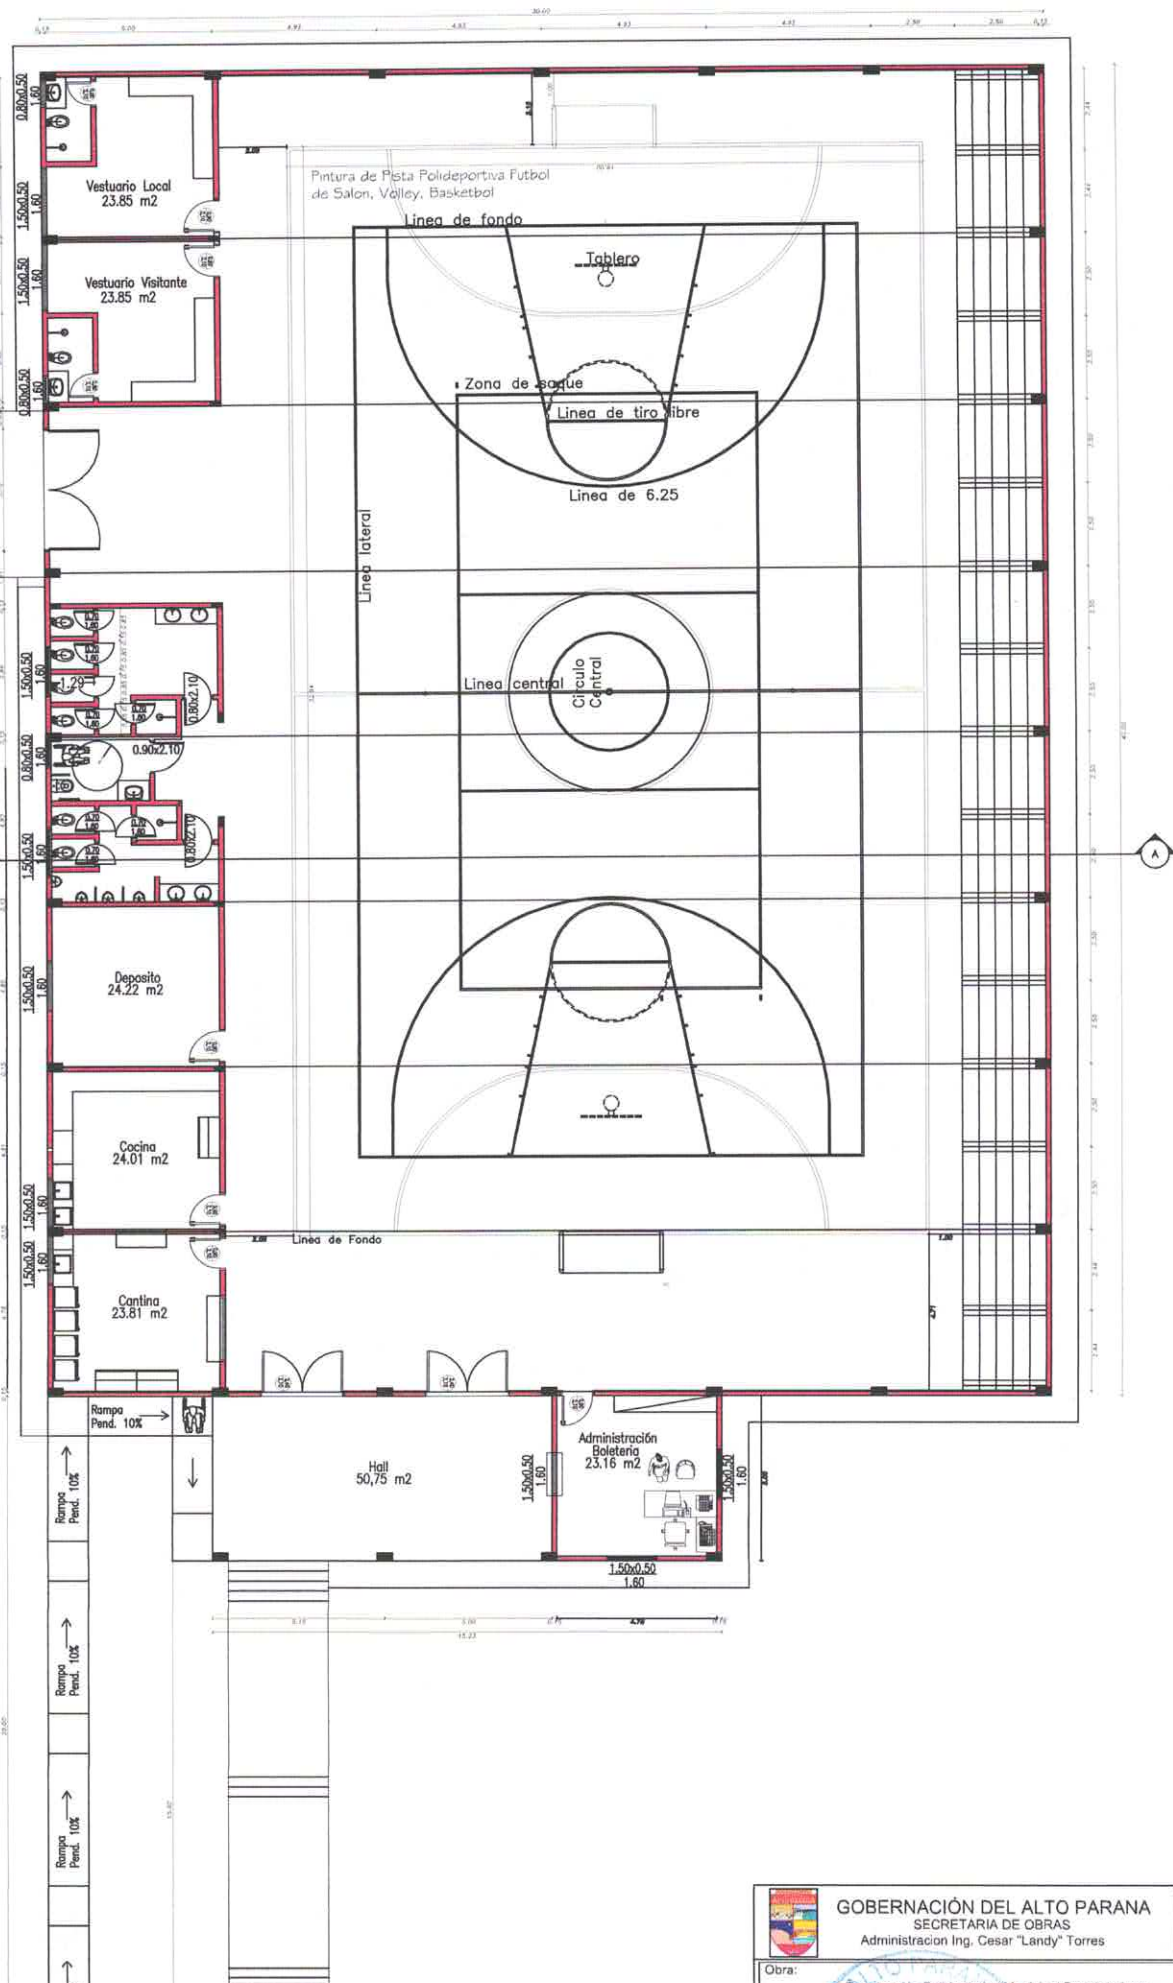

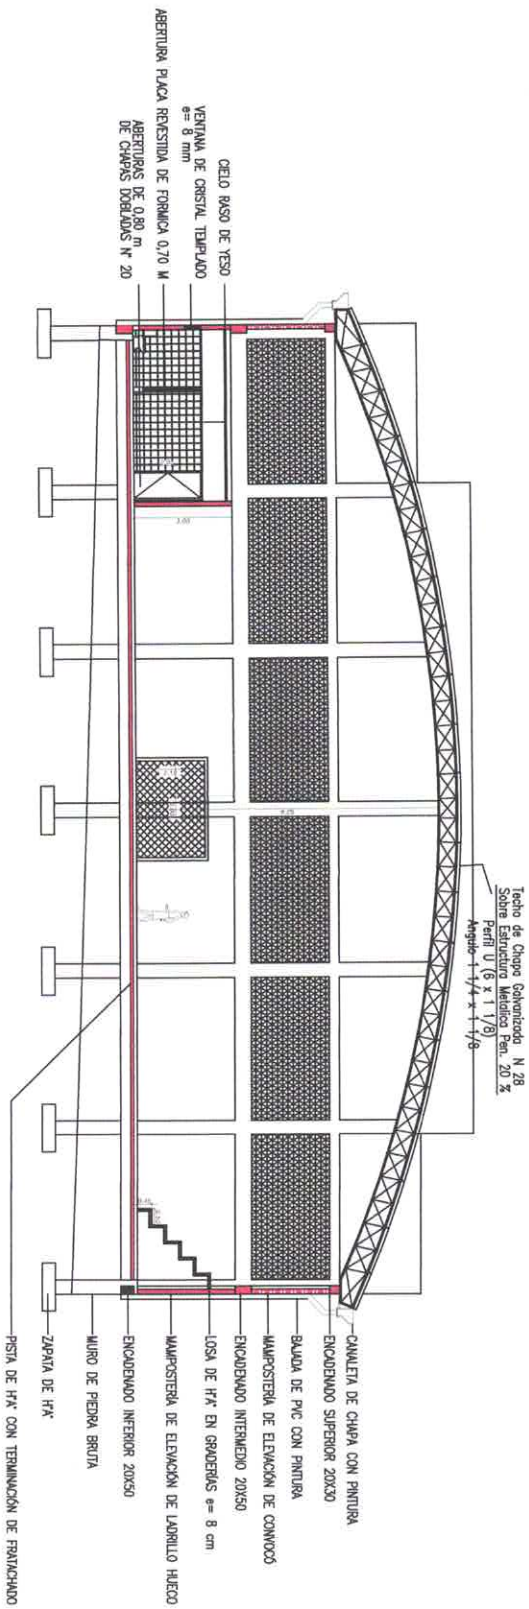

CORTE A-A.
S/esc.

GOBERNACIÓN DEL ALTO PARANA
 SECRETARÍA DE OBRAS
 Administración Ing. Cesar Landry Torres

Obras: Terminación Polidivertorio Municipal Puerto Itaipu

Plano: CORTE A-A

Diseño: Neander

Auto: 2024

Ing. Lic. Jorge Torres

Ing. Lic. Cesar Landry Torres

Auto: 2024