

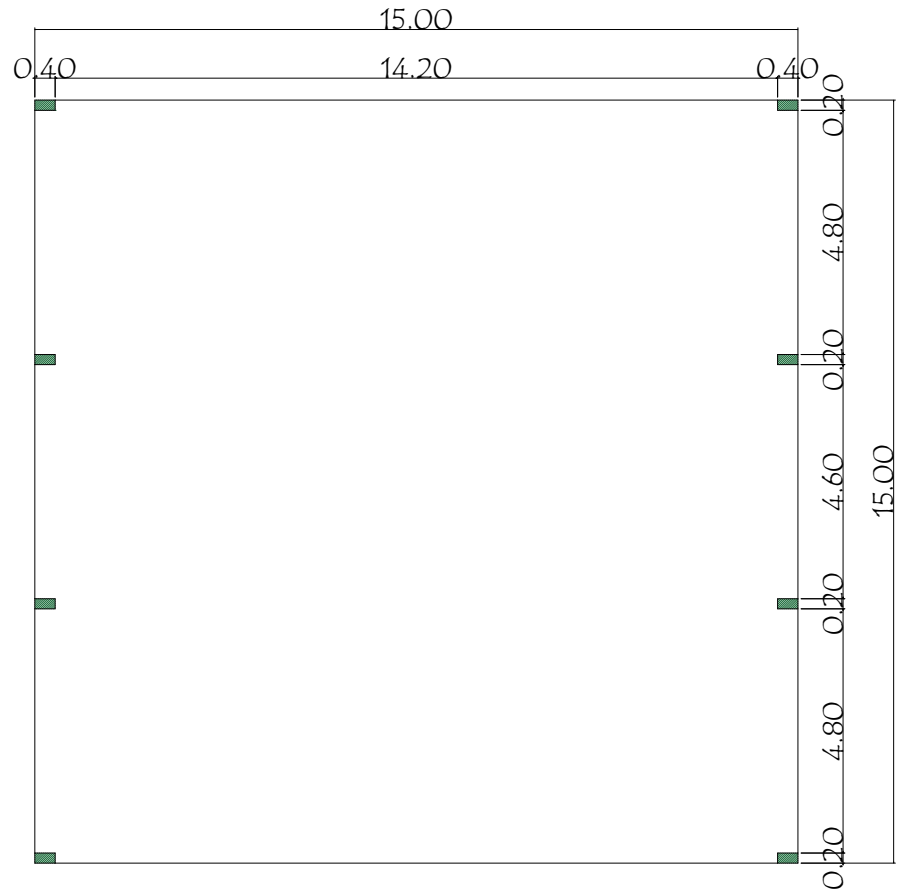


PLANTA CONSTRUCTIVA
Esc 1.50

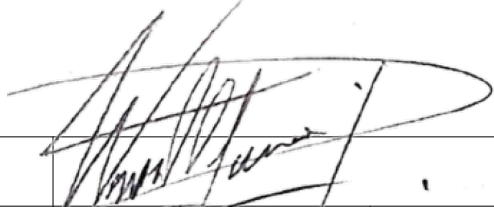

MUNICIPALIDAD TEMBIAPORA		 William D. Alfonso Ingeniero Civil Reg. M.O.P.C. N° 3.523 Ing. William Alfonso	01
UBICACIÓN:	Centro Urbano		
OBRA:	Construcción de Tinglado de estructura metalica de 15x15mts		
PROFESIONAL:	Ing. William David Alfonso Posteguillo		
REG. M.O.P.C N°:	3.523		

CORTE LONGITUDINAL
Esc 1.50

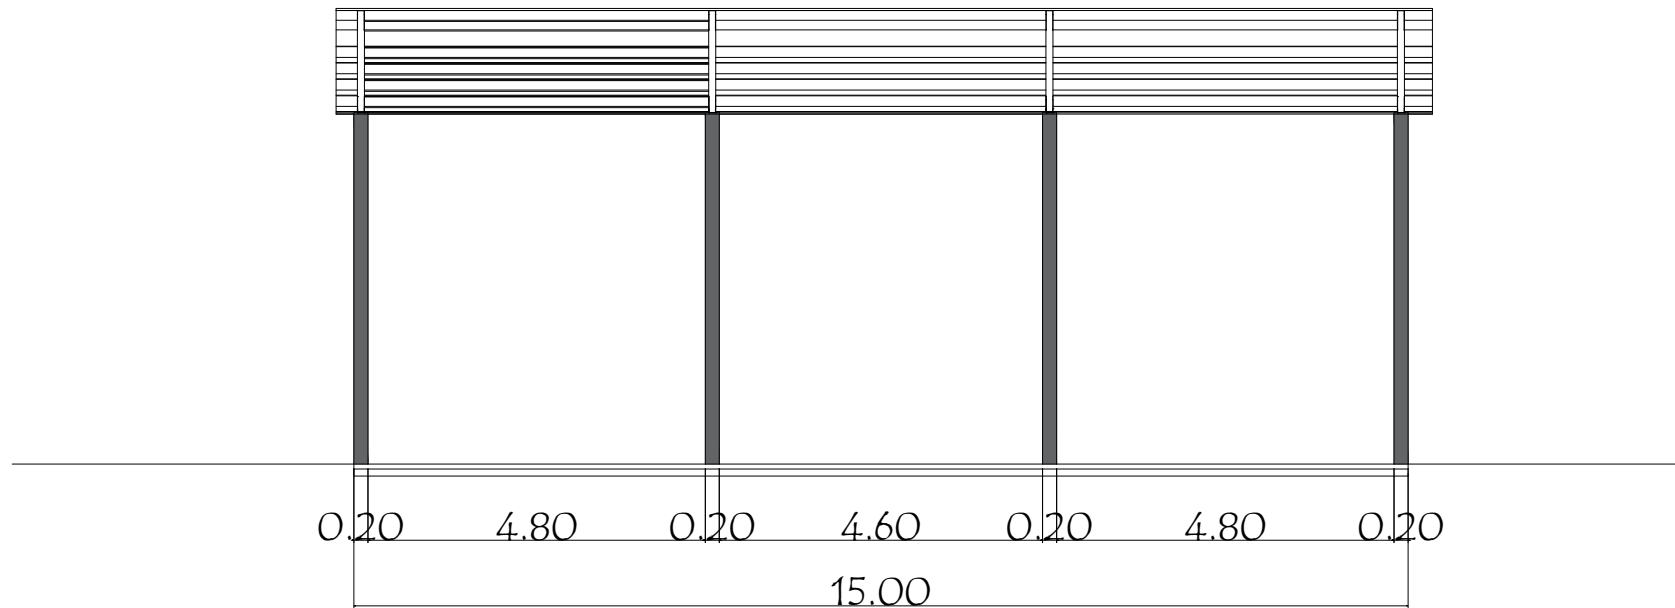



MUNICIPALIDAD TEMBIAPORA	
UBICACIÓN:	Centro Urbano
OBRA:	Construcción de Tinglado de estructura metalica de 15x15mts
PROFESIONAL:	Ing. William David Alfonso Posteguillo
REG. M.O.P.C N°:	3.523

William D. Alfonso
Ing. William Alfonso
Reg. M.O.P.C. N° 3.523

02

CORTE TRANSVERSAL
Esc 1.50

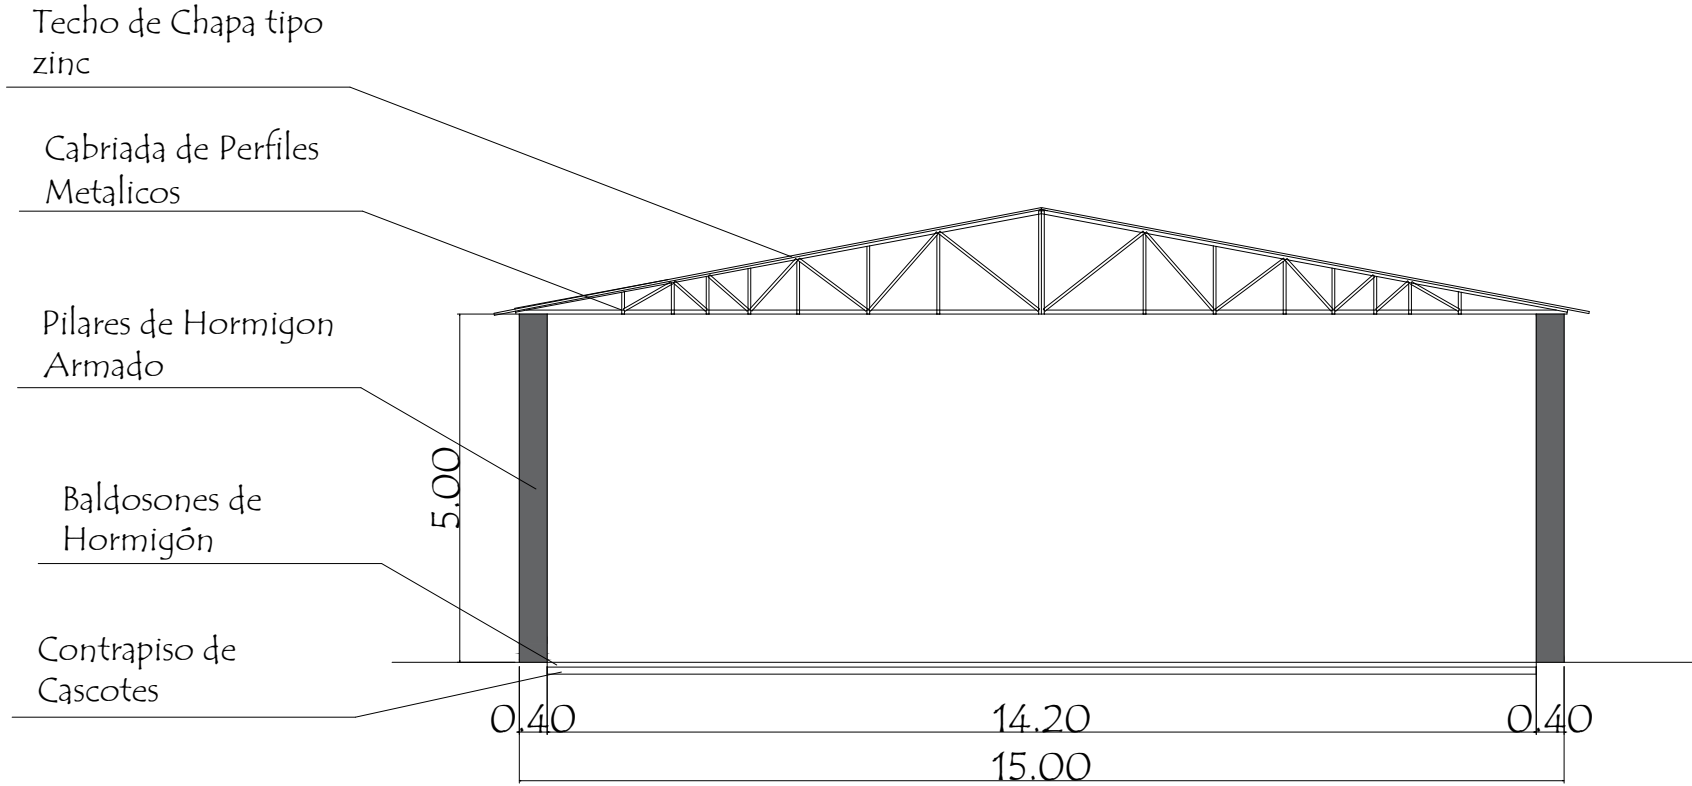

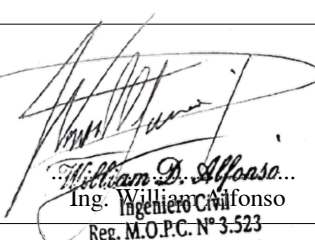MUNICIPALIDAD TEMBIAPORA		 03
UBICACIÓN:	Centro Urbano	
OBRA:	Construcción de Tinglado de estructura metalica de 15x15mts	
PROFESIONAL:	Ing. William David Alfonso Posteguillo	
REG. M.O.P.C N°:	3.523	Ing. William D. Alfonso... Ingeniero Civil Reg. M.O.P.C. N° 3.523