


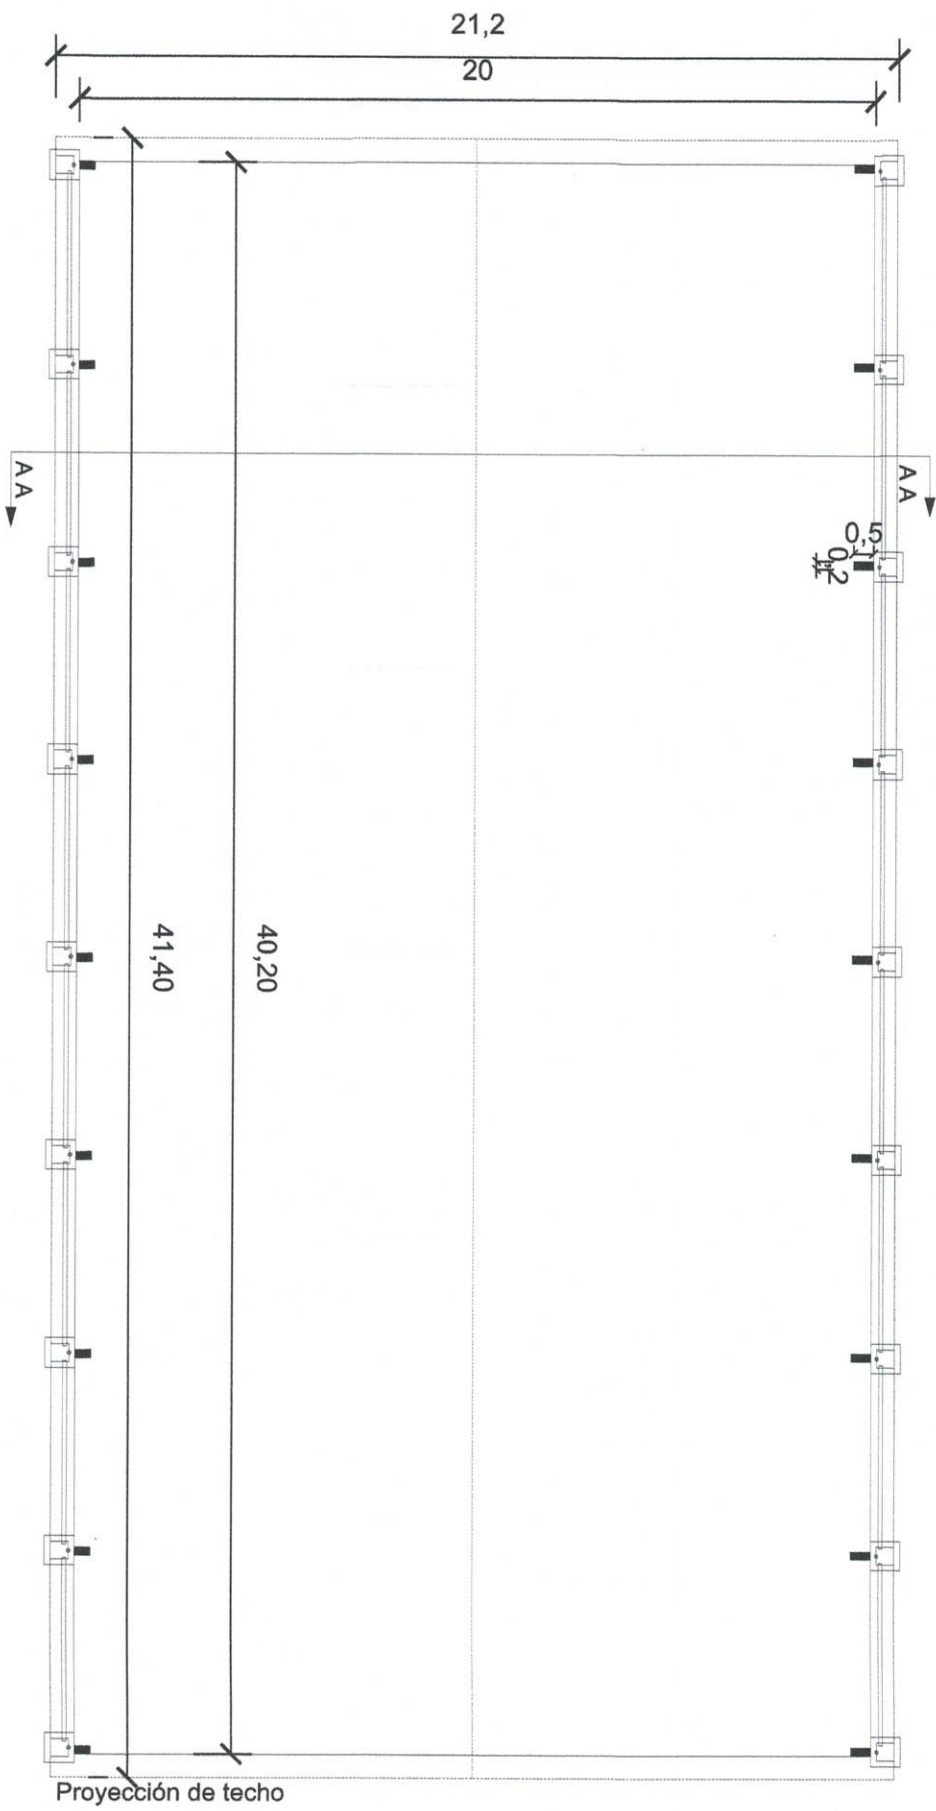

Registro Pluvial
0.45
0.45


**MUNICIPALIDAD DE HERMANDARIAS**

DEPARTAMENTO SECRETARIA DE OBRAS.

DIVISION: PROYECTO.

TINGLADO - PLAZA SAN RAMON

**PLANO N°**
01

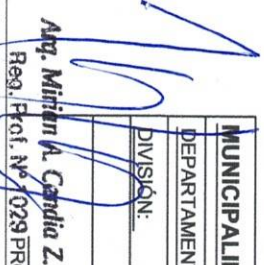**Arq. Milton A. Cardia Z.**
Reg. Prof. N° 1029 PROF.: PROYECTISTA.

Corte A A - Esc: 1/100

CHAPA GALVANIZADA DE ZINC N° 27 - tornillo autorroscante

Correa Perfil C 100x38x17x2 mm, con refuerzo de planchuela 1",
Porta correa chapa soblada de 2,5 mm

Cordón superior de Arco - Perfil U 150x40x3mm

Cordón inferior de Arco - Perfil U 150x40x3mm

Cenefa de chapasacanalada

Refuerzo Perfil U (6 x 1.8)

Tornillo de varilla Lisa

Viga Lateral 10x40
Perfil U (4)
Soldado con ángulo
de sujeción

Desagües: Se harán con canaletas
de chapa Galv. N° 24 y bajadas de
PVC de 100 mm conectados a
registros con regillas.

Viga Lateral 10x40
Perfil U (4)
Soldado con ángulo
de sujeción

Pilar de Ho
Revochado

Piso Hoyo
esp. 10cm

Piso Hoyo
esp. 10cm

Piso Hoyo
esp. 10cm

Pilar de Hoyo
Revochado

20,00

6

7,8

20,00

Zapata de Hoyo
(1,20 x 1,20)

Zapata de Hoyo
(1,20 x 1,20)

8 Ø DE 16 MM




Para sujeción con viga lateral
Ángulos de 2"x3/16 y de 1 1/2"x1/8

0,4

Perfil U 5"x 2"x2 m

Detalle de Pilar - Esc: 1/50

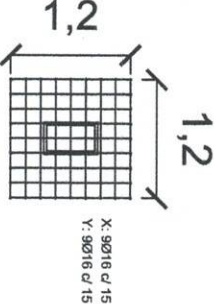

X: 9Ø16 c/15
Y: 9Ø16 c/15

Nivel de Piso

P1

FUSTE H° 55'25

H° Armado

9Ø16c/15 L=1,20

0,6

1,5

1,2

Detalle de Zapata - Esc: 1/50

MUNICIPALIDAD DE HERNANDARIAS

DEPARTAMENTO SECRETARIA DE OBRAS.

DIVISION: PROYECTO.

TINGLADO - PLAZA SAN RAMON




HERNANDARIAS

PLANO N°


Arq. Mirian A. Candia Z.

Reg. Prof. N° 1029 PROF.: PROYECTISTA.

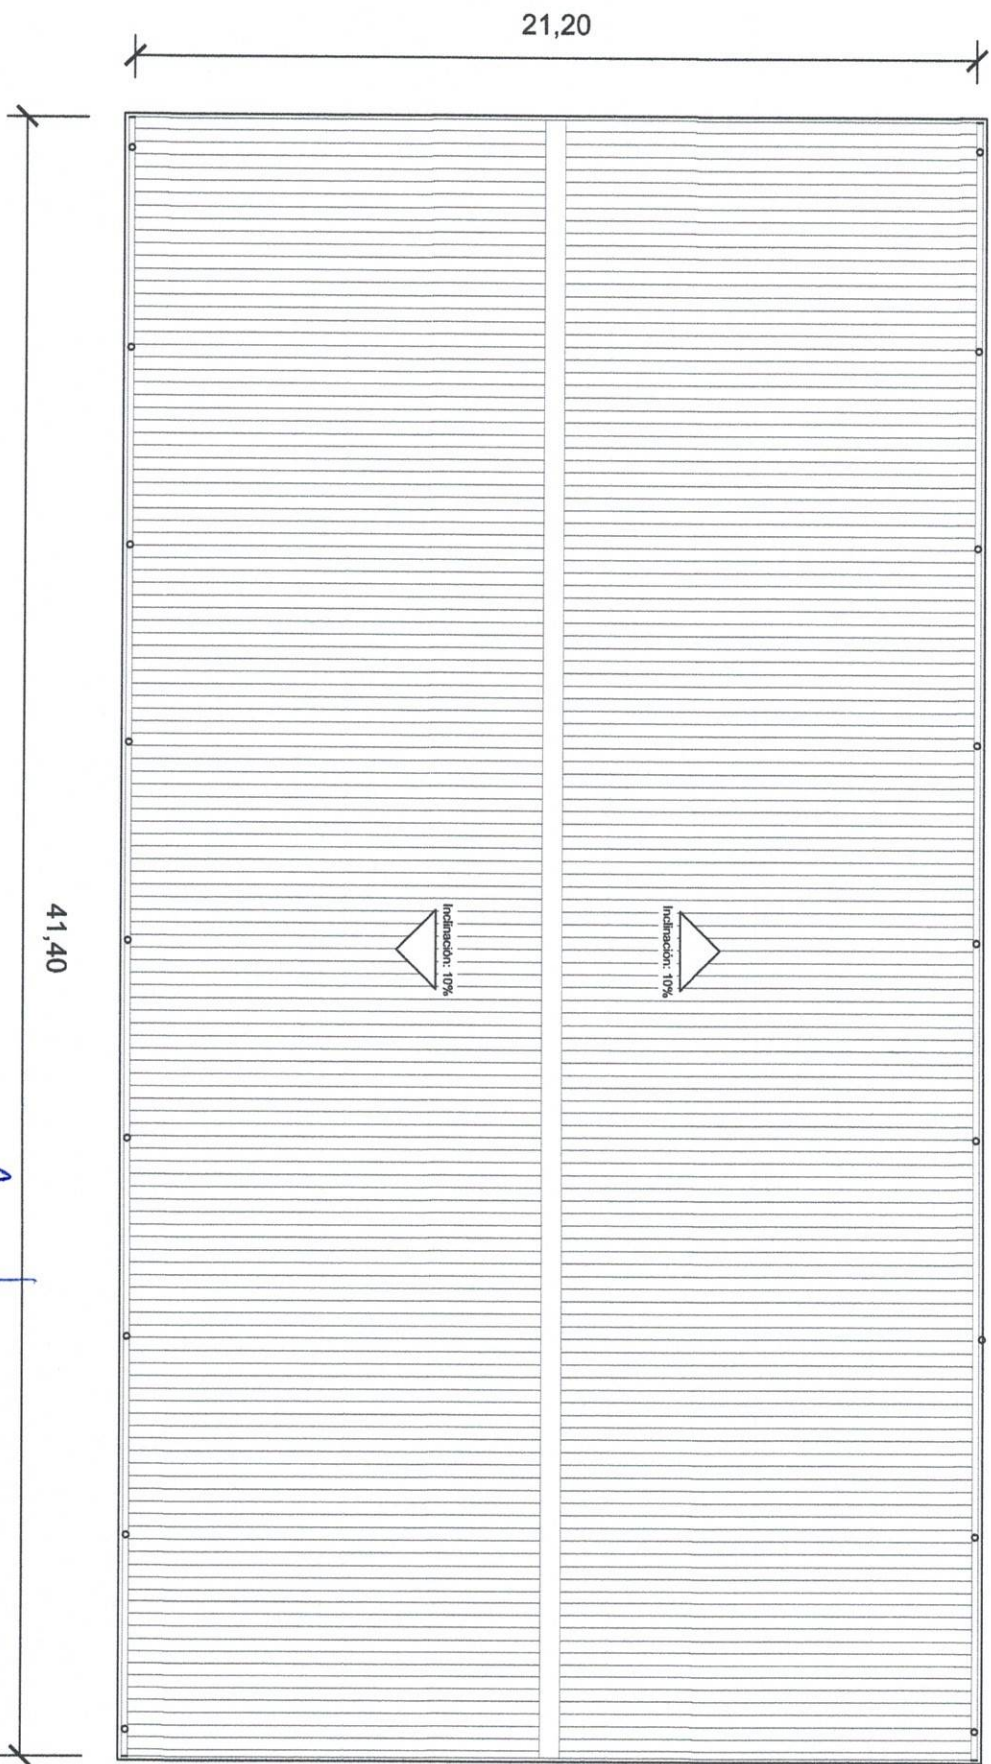


[Signature]
Arg. Miriam A. Candia Z
Reg. Prof. N° 1028

MUNICIPALIDAD DE HERNANDARIAS	
DEPARTAMENTO SECRETARIA DE OBRAS.	
DIVISIÓN:	PROYECTO.
TINGLADO - PLAZA SAN RAMON	
PROF.: PROYECTISTA.	
PLANO N°	
03	

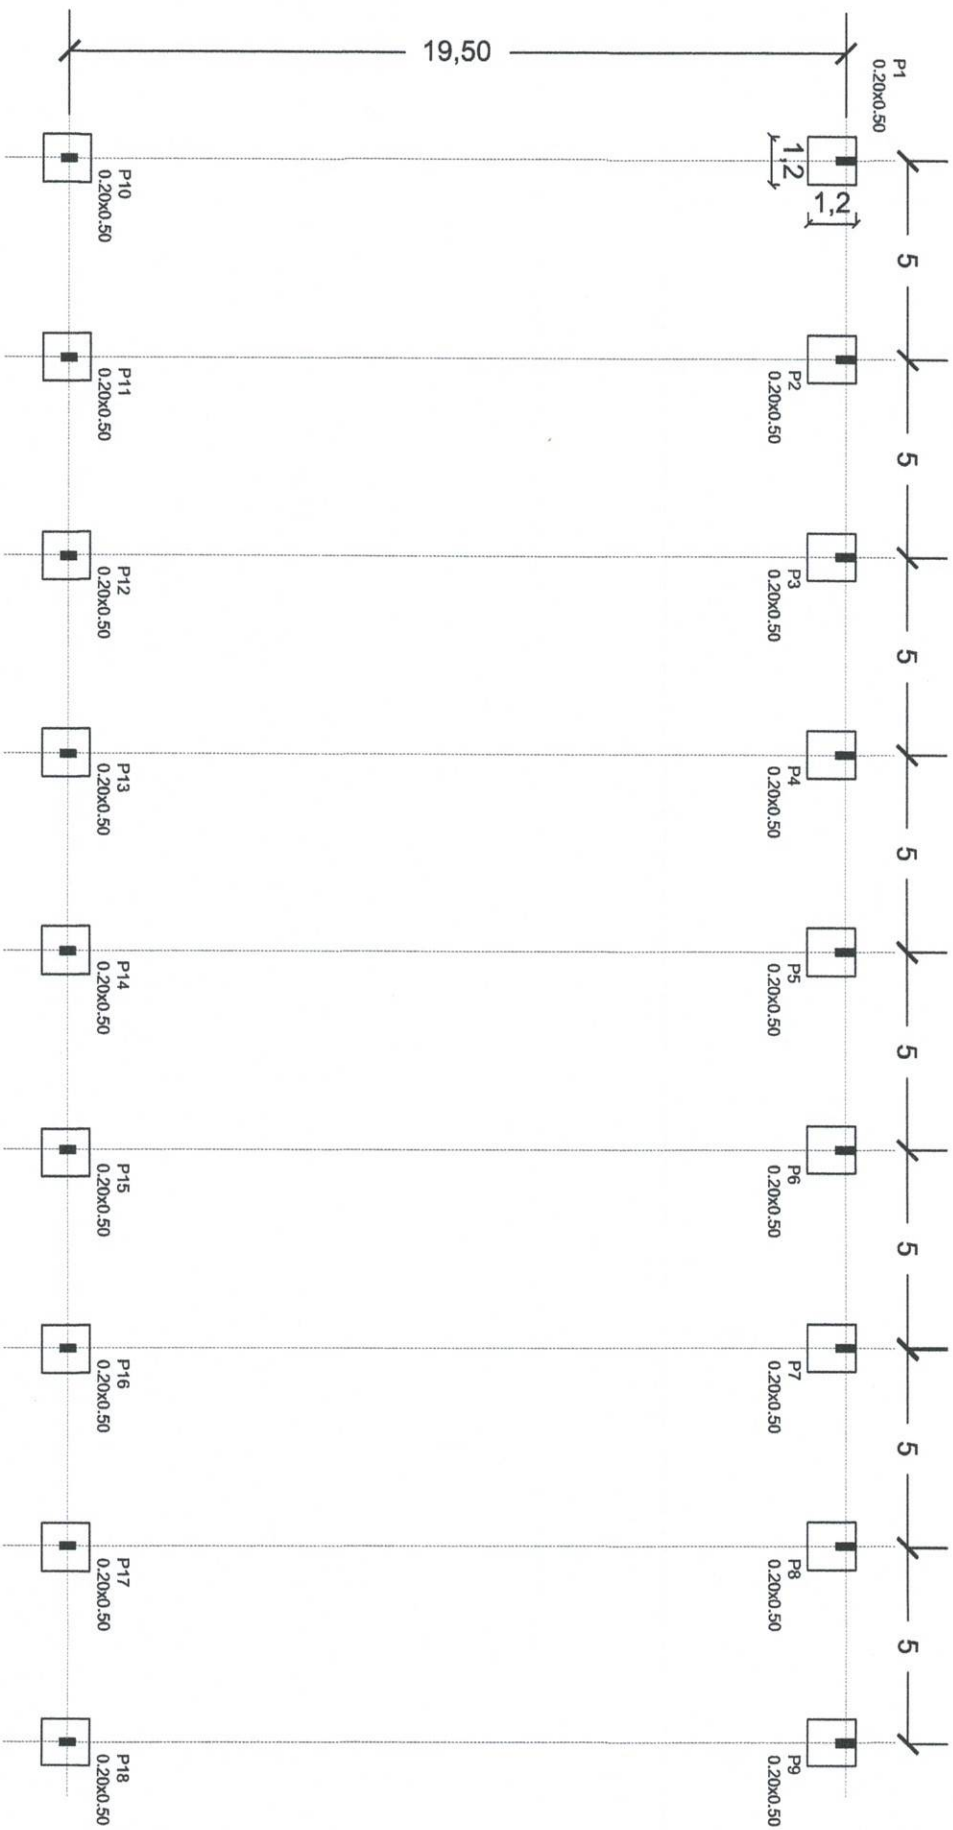

[Handwritten Signature]
Arq. Miriam A. Candia
Reg. Prof. N° 3373

MUNICIPALIDAD DE HERNANDARIAS		
DEPARTAMENTO SECRETARIA DE OBRAS.		
DIVISION:	PROYECTO.	
TINGLADO - PLAZA SAN RAMON		
PROF.: PROYECTISTA.		PLANO N° 04

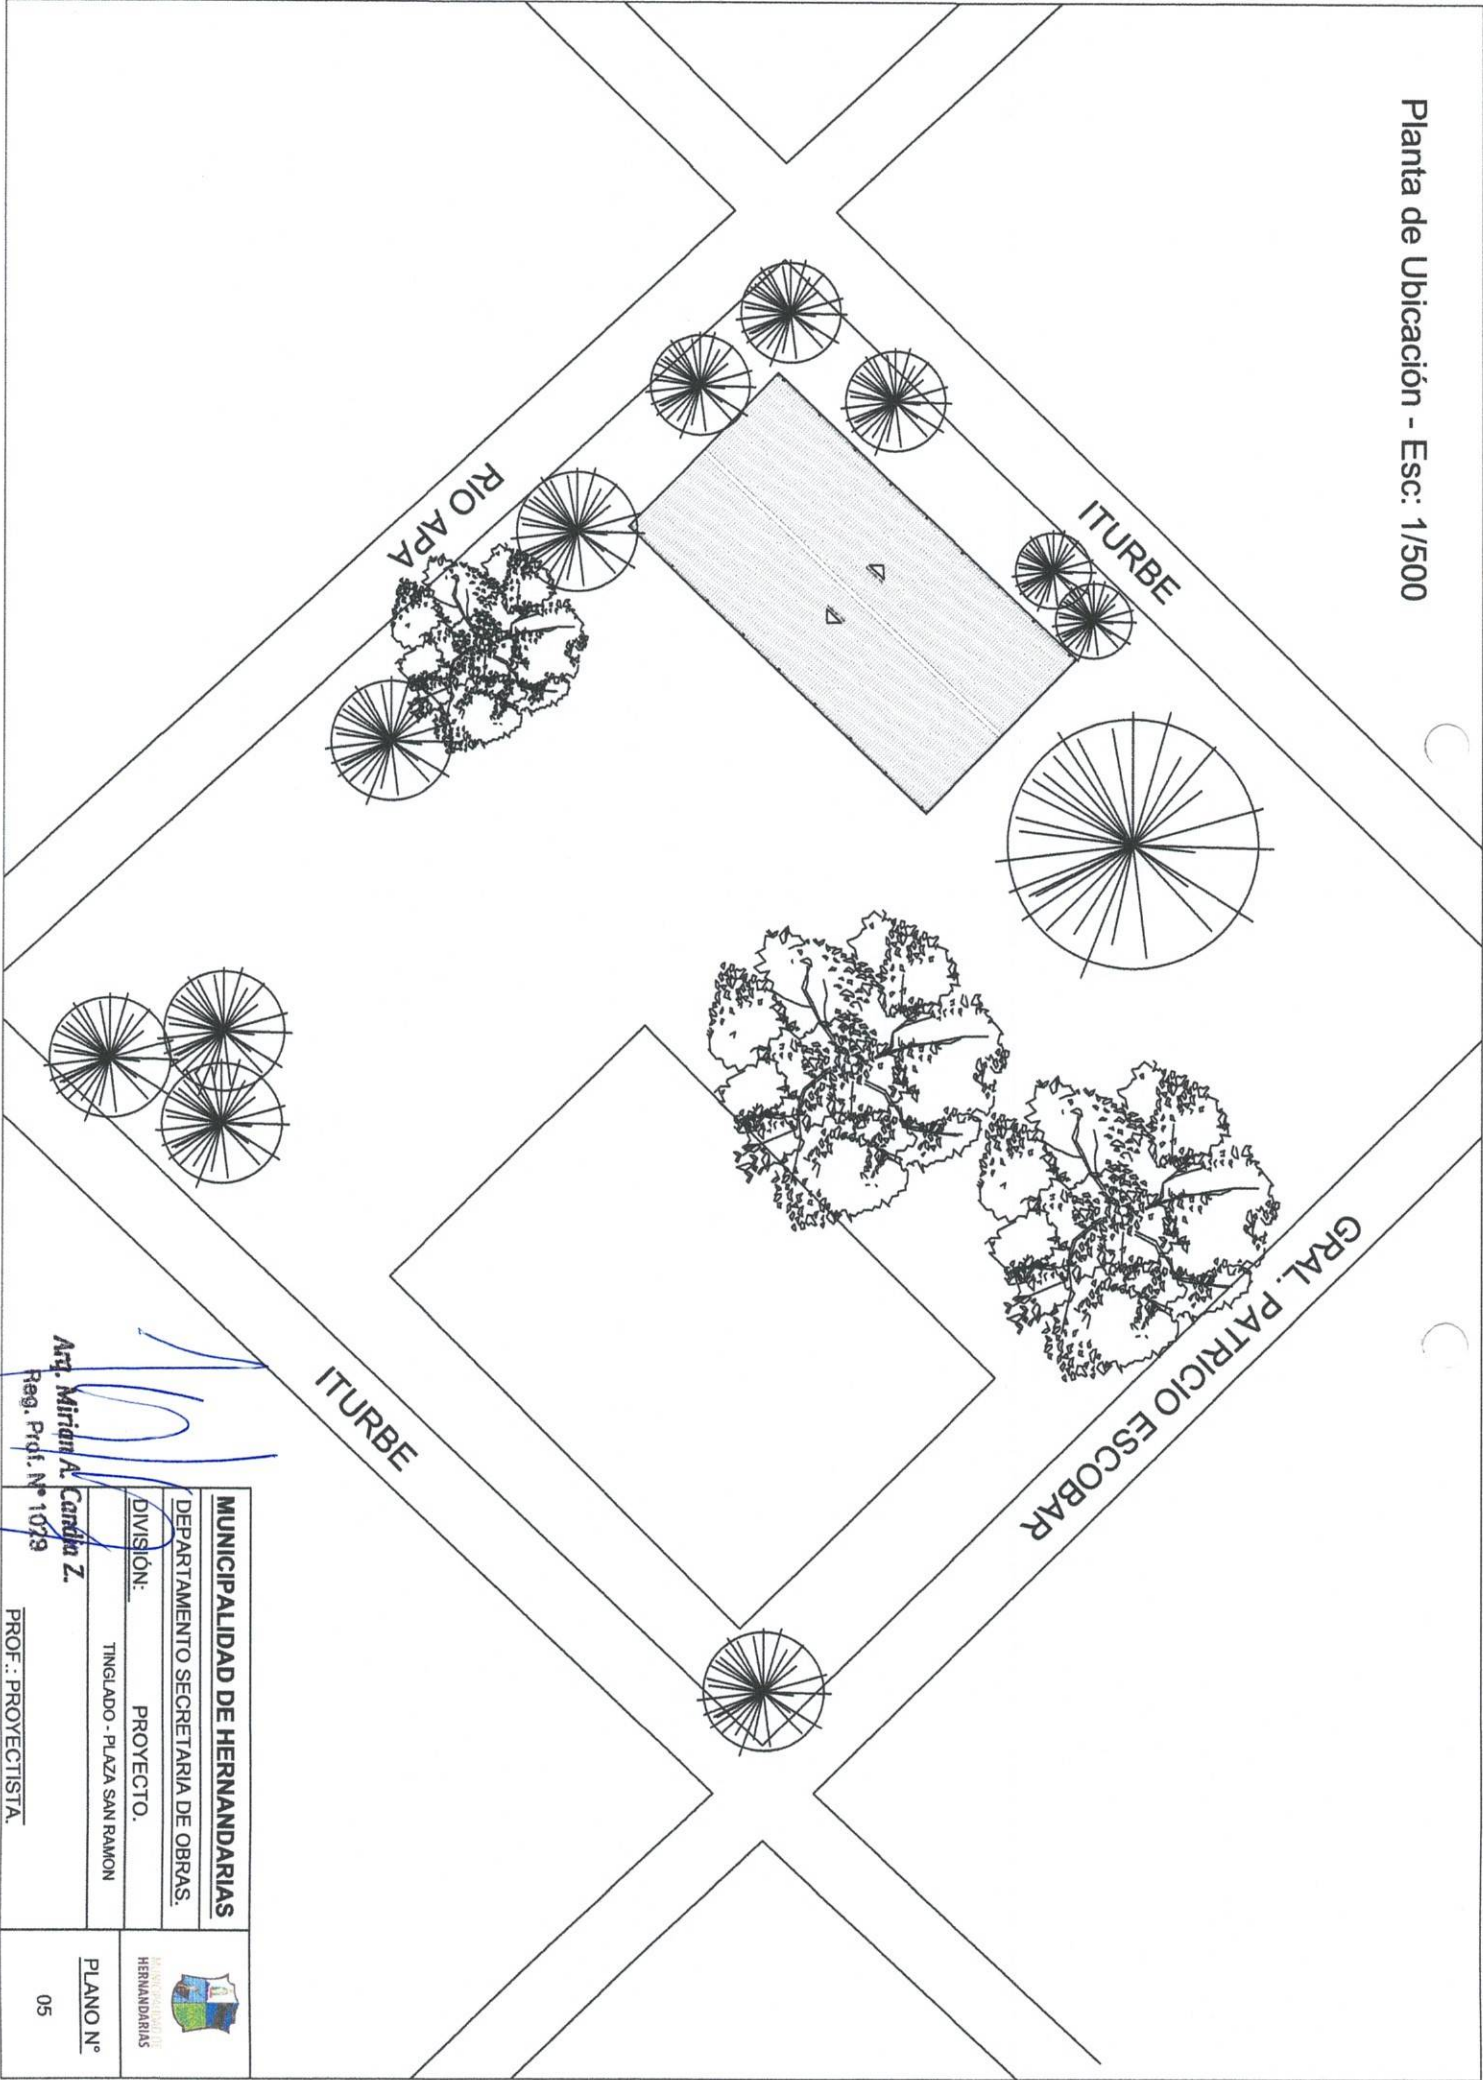

	
MUNICIPALIDAD DE HERNANDARIAS	
DEPARTAMENTO SECRETARIA DE OBRAS.	
DIVISIÓN:	PROYECTO.
TINGLADO - PLAZA SAN RAMON	
Arq. Miriam A. Candia Z.	
Reg. Prof. N° 1079	
PROF.: PROYECTISTA.	
	
HERNANDARIAS	
PLANO N°	
05	