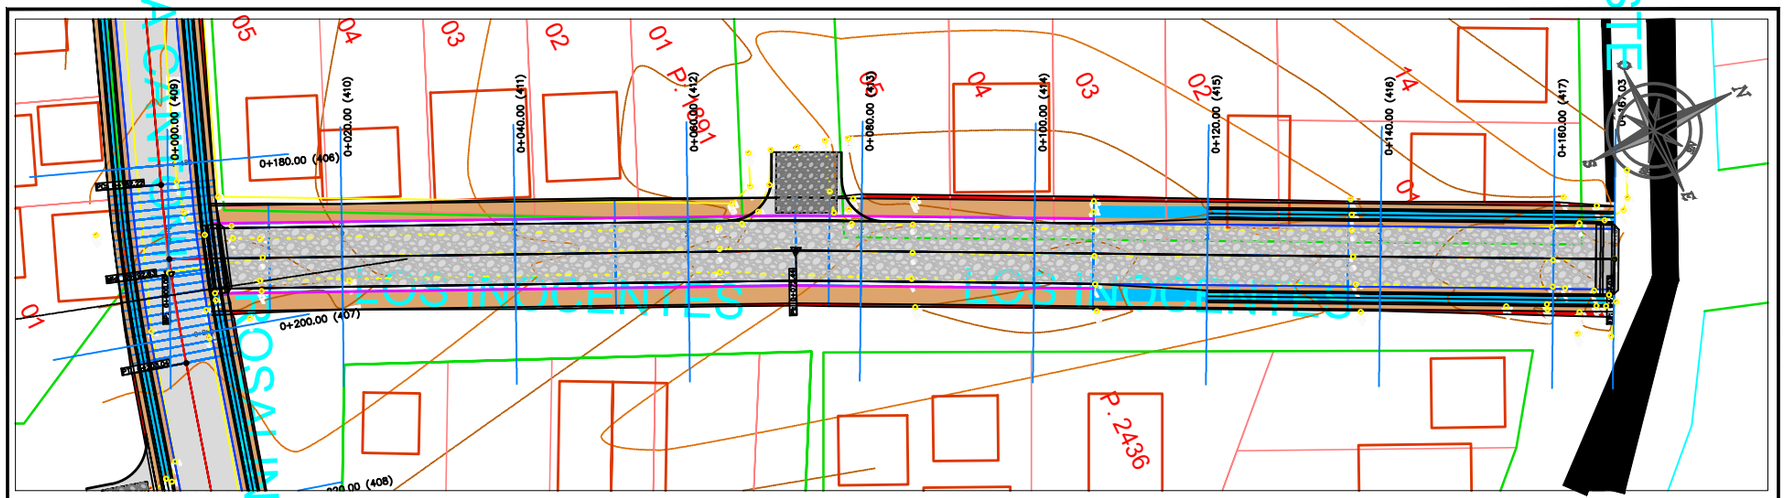

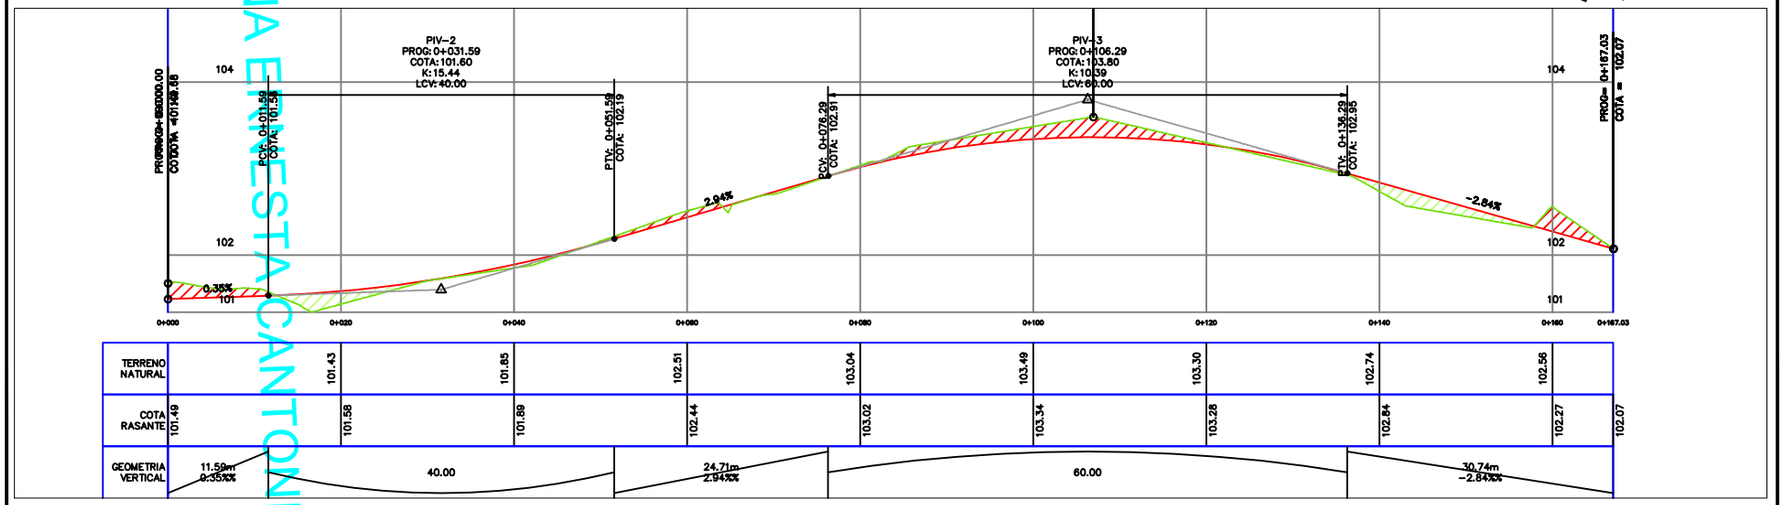

PERFIL TRANSVERSAL TIPO CALLES 9.00m y VEREDAS VARIABLE

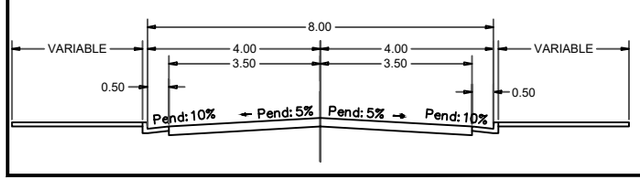

CORDON CUNETA DE HORMIGON SIMPLE
DOSAJE 1:2:3

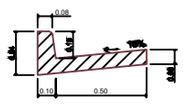

BADEN DE HORMIGON ARMADO

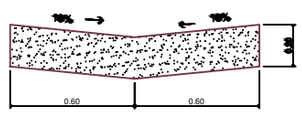

MUNICIPALIDAD DE CAMBYRETA
ITAPÚA – PARAGUAY

Municipalidad de Cambyretá

Obra: "CONSTRUCCIÓN DE PAVIMENTO TIPO EMPEDRADO CON CANALES DE DESAGUE"

UBICACIÓN: CALLE LOS INOCENTES e/ CALLE ROSALINA CANTONI Y CALLE ADOLFO ARISTE - BARRIO ESPIRITU SANTO

DISTRITO: CAMBYRETA

PLANIALTIMETRIA
NUMERO DE PROYECTO

ESCALA: S/E

FECHA DE EMISION:

Ing. Fabian Rivarola
Director de Obras

Jaime Hinterleitner
Intendente Municipal