

FACHADA FRONTAL
ESCALA 1/100



PLANTA GENERAL
ESCALA 1/200

PINTURAS Y REPARACIÓN DE PALACETE MUNICIPAL


UBICACIÓN: AVENIDA INMIGRANTES ENTRE CALLE JUAN PABLO SEGUNDO, CALLE MCAL. JOSÉ FELIX ESTIGARRIBIA

ADMIN. MUNICIPAL: LIC. BLANCA CHAVEZ


PROFESIONAL: ARQ. CARLOS AQUINO

PAT.PROF.: 2.648

CARLOS AQUINO
Arquitecto
Reg. Prof. N° 2648

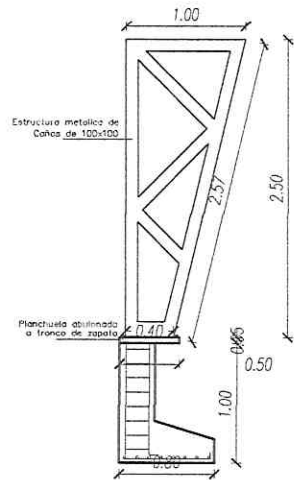

Chapa Trapezoidal con clavaderos de perfil U de 50x30 sobre estructura metalica de caños de 100x100

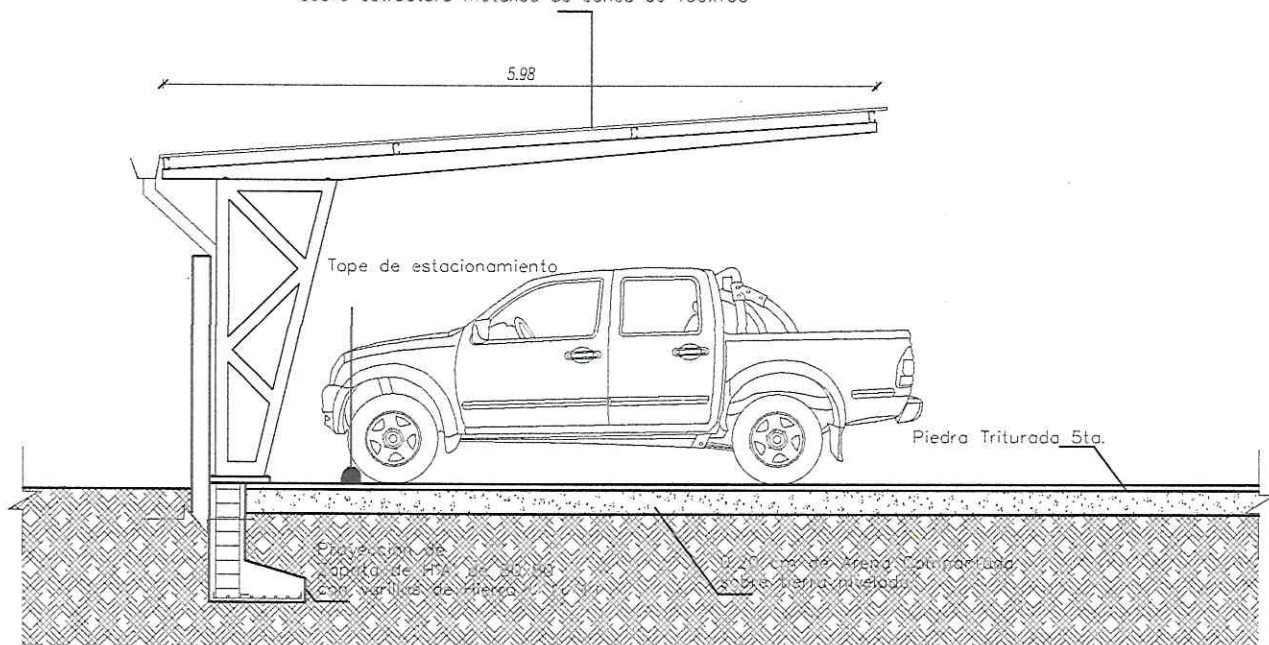

PINTURAS Y REPARACIÓN DE PALACETE MUNICIPAL


UBICACIÓN: AVENIDA INMIGRANTES ENTRE CALLE JUAN PABLO SEGUNDO, CALLE MCAL. JOSÉ FELIX ESTIGARRIBIA

ADMIN. MUNICIPAL: LIC. BLANCA CHAVEZ

PROFESIONAL: ARQ. CARLOS AQUINO


PAT.PROF.: 2.648

CARLOS AQUINO
Arquitecto
Reg. Prof. N° 2648

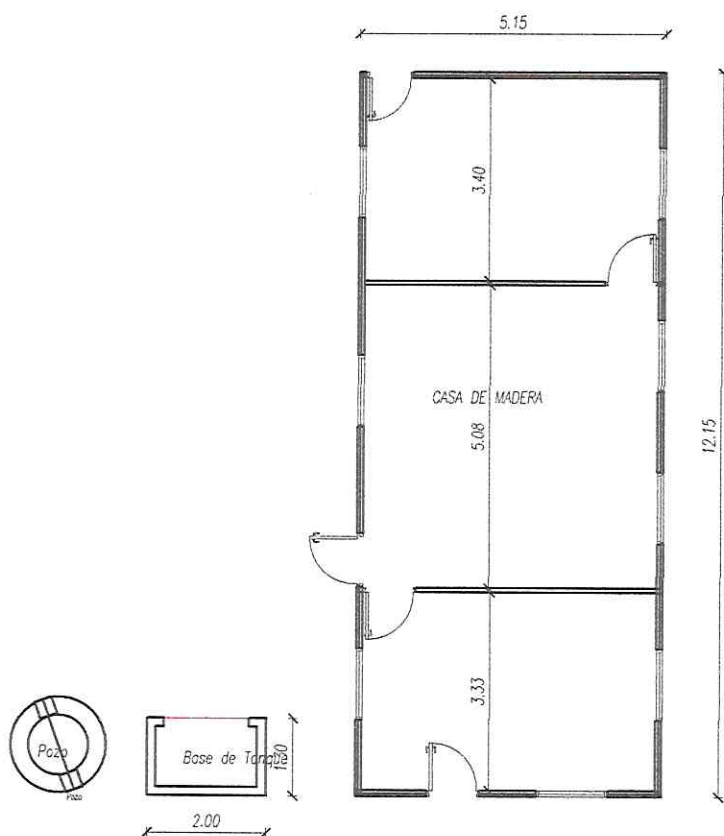

PLANTA CASA DE MADERA

ESCALA 1/100

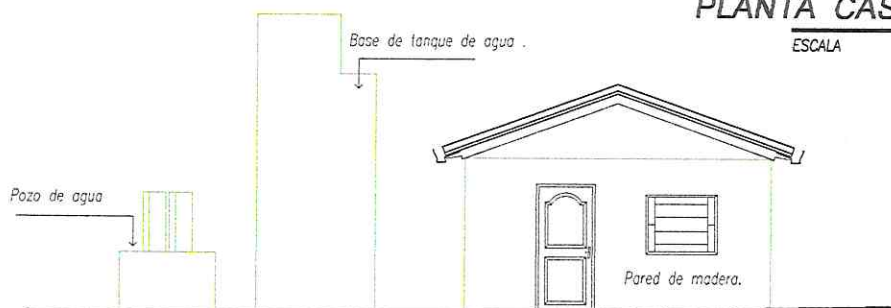


PINTURAS Y REPARACIÓN DE PALACETE MUNICIPAL


UBICACIÓN: AVENIDA INMIGRANTES ENTRE CALLE JUAN PABLO SEGUNDO, CALLE MCAL. JOSÉ FELIX ESTIGARRIBIA

ADMIN. MUNICIPAL: LIC. BLANCA CHAVEZ

PROFESIONAL: ARQ. CARLOS AQUINO

PAT.PROF.: 2.648

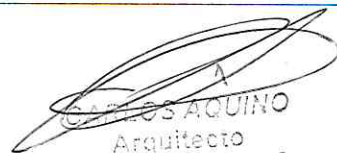
CARLOS AQUINO
Arquitecto
Reg. Prof. N°: 2648

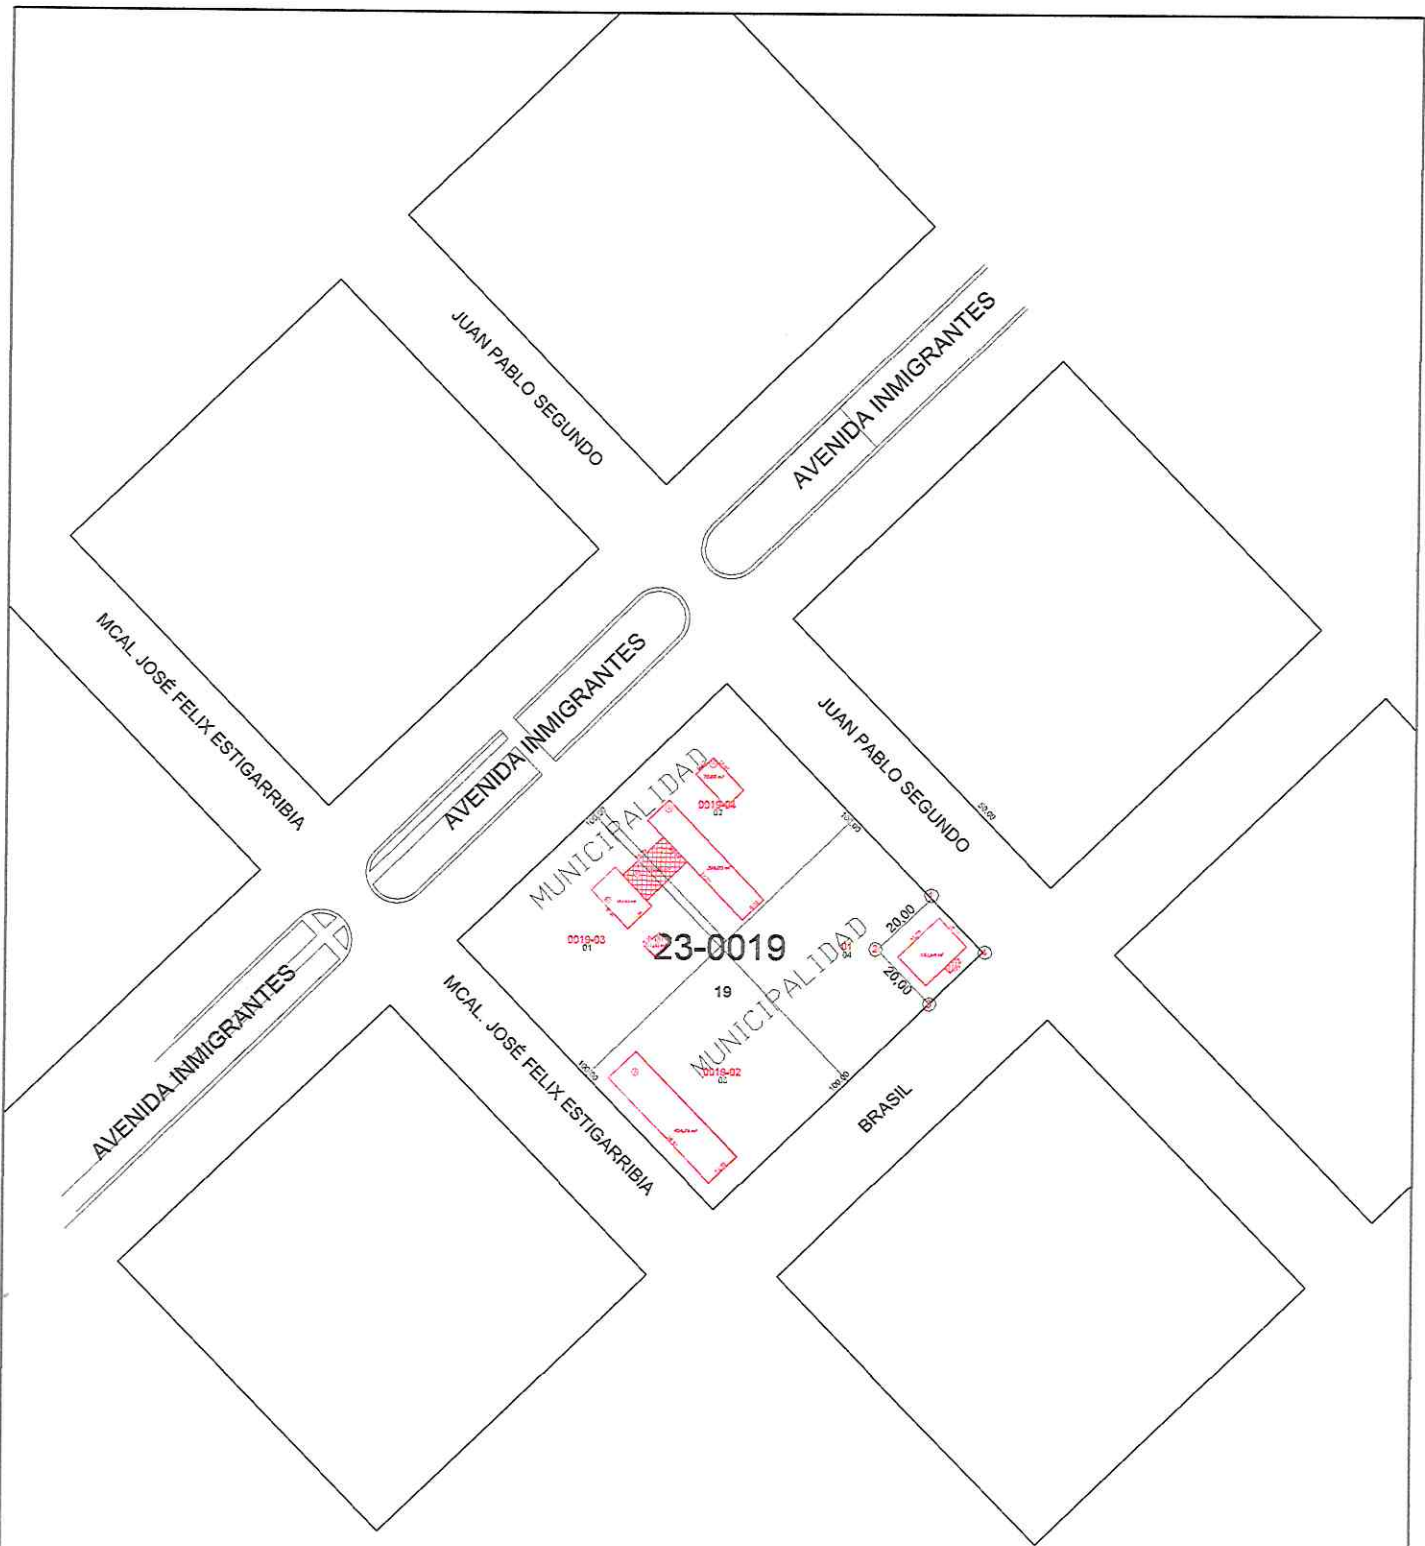

PLANTA de UBICACIÓN

OBRA: PINTURAS Y REPARACIÓN DE PALACETE MUNICIPAL

UBICACIÓN: AVENIDA INMIGRANTES ENTRE CALLE JUAN PABLO SEGUNDO, CALLE MCAL. JOSÉ FELIX ESTIGARRIBIA

ADMIN. MUNICIPAL: LIC. BLANCA CHAVEZ

PROFESIONAL: ARQ. CARLOS AQUINO

PAT.PROF.: 2.648


CARLOS AQUINO
Arquitecto
Reg. Prof. N° 2643