



PLANOS GENERALES

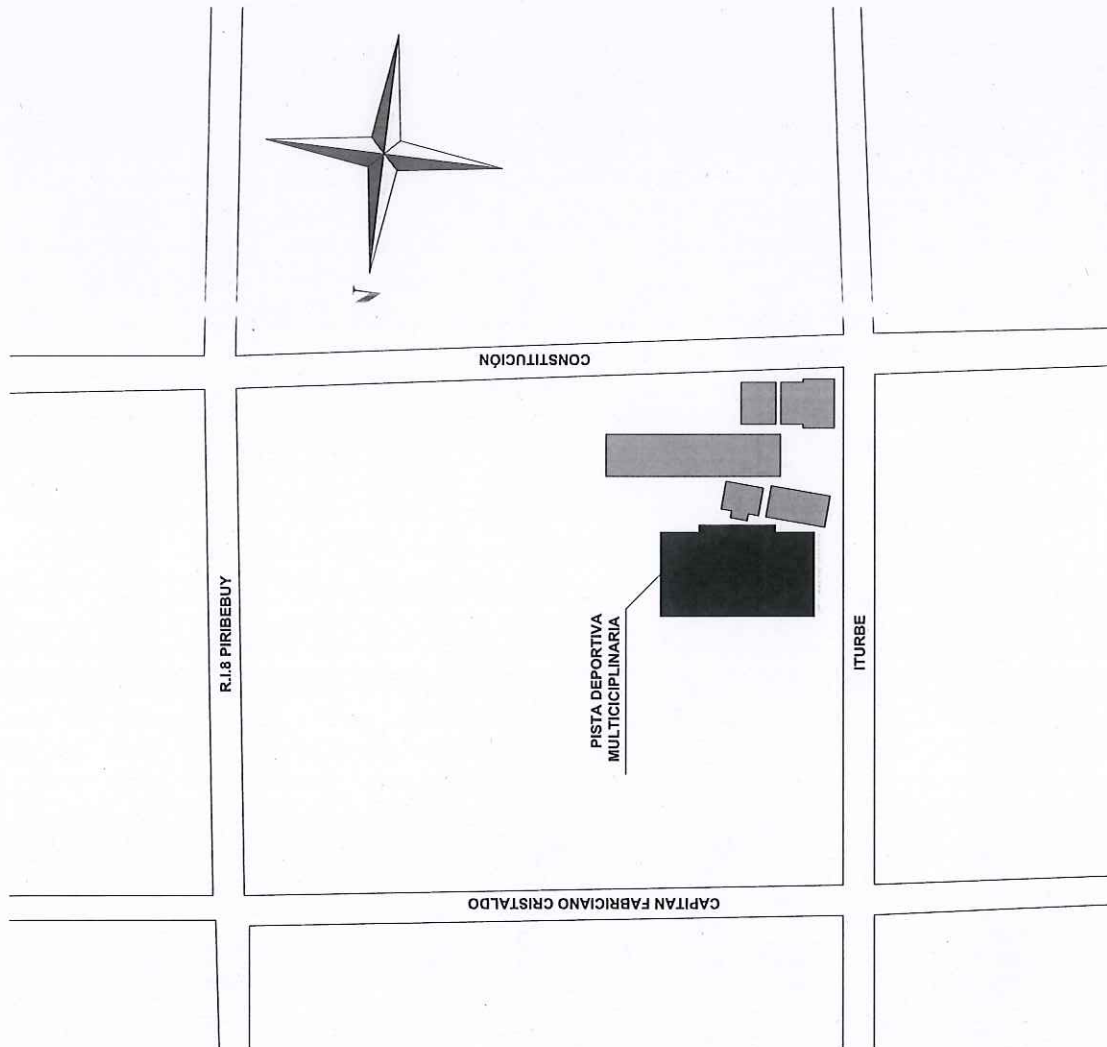

PLANTA DE UBICACIÓN
ESCALA 1:4000

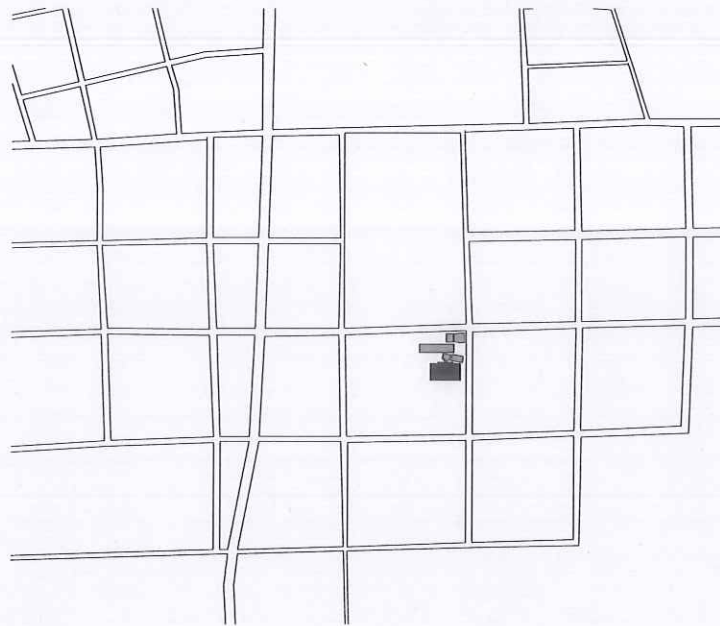

PLANTA DE LOCALIZACIÓN
ESCALA 1:10000

Deyanira Villagrá
Arq. Deyanira Villagrá
Arquitecta
Reg. Prof. MOPC N° 4389

MUNICIPALIDAD DE PIRIBEBUY

CONSTRUCCIÓN DE PISTA DEPORTIVA MULTIDISCIPLINARIA
EN ESCUELA VIRGEN DEL ROSARIO

PLANTA DE UBICACIÓN Y DE LOCALIZACIÓN.

