



PLANTA DE UBICACIÓN



ESC. 1/100

MUNICIPALIDAD DE NUEVA ESPERANZA

UBICACION: COLONIA PRIMER DE MARZO
PROYECTO: ING. WILLIAM DAVID ALFONSO POSTEGUILLO



CONSTRUCCION E ILUMINACION DE PORTAL DE ENTRADA A LA CIUDAD




DIVISION: U.Q.C

JEFE DE DIVISION: CARMEN VELAZCO

1
5

PROFESIONAL
Ingeniero Civil
Reg. M.O.F.C. N° 3.523

BELLO

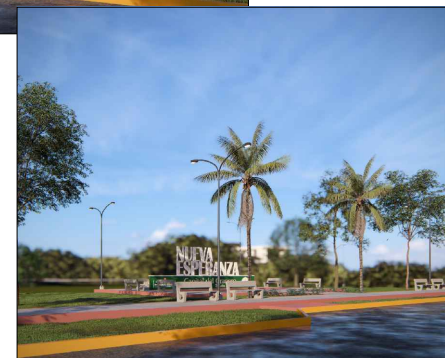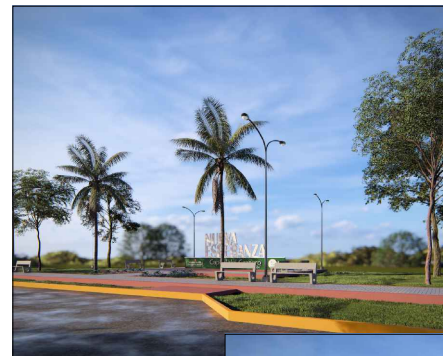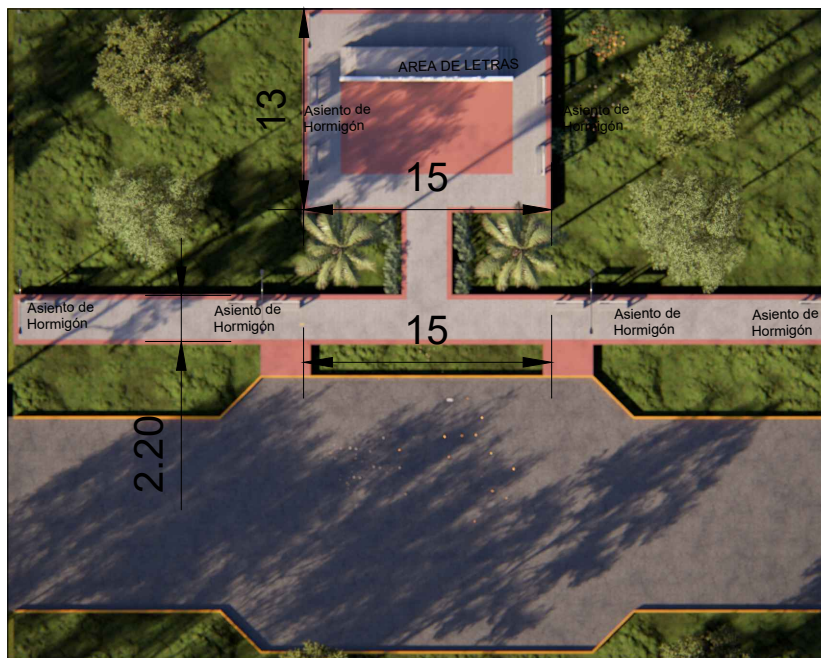


PLANTA DETALLADA

MUNICIPALIDAD DE NUEVA ESPERANZA		
UBICACION: COLONIA PRIMERO DE MARZO		
PROYECTO: ING. WILLIAM DAVID ALFONSO POSTEGUILLO		
CONSTRUCCION E ILUMINACION DE PORTAL DE ENTRADA A LA CIUDAD		2/5
DIVISION: U.O.C		
JEFE DE DIVISION: CARMEN VELAZCO		BELLO
 PROFESIONAL William D. Alfonso Ingeniero Civil Reg. M.O.F.C. N° 3.523		



ESC. 1/100

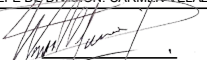MUNICIPALIDAD DE NUEVA ESPERANZA		
UBICACION: COLONIA PRIMER DE MARZO		
PROYECTO: ING. WILLIAM DAVID ALFONSO POSTEGUILLO		
CONSTRUCCION E ILUMINACION DE PORTAL DE ENTRADA A LA CIUDAD		3
DIVISION: U.O.C		5
JEFE DE DIVISION: CARMEN VELAZCO		
 PROFESIONAL		BELLO




ESC. 1/100

MUNICIPALIDAD DE NUEVA ESPERANZA		
UBICACION: COLONIA PRIMER DE MARZO		
PROYECTO: ING. WILLIAM DAVID ALFONSO POSTEGUILLO		
CONSTRUCCION E ILUMINACION DE PORTAL DE ENTRADA A LA CIUDAD		4
DIVISION: U.O.C.		5
JEFE DE DIVISION: CARMEN VELAZCO		
 PROFESIONAL		SELO

CORTE TIPICO

Pendiente lateral 3%
Diferencia con eje: - 5 cm

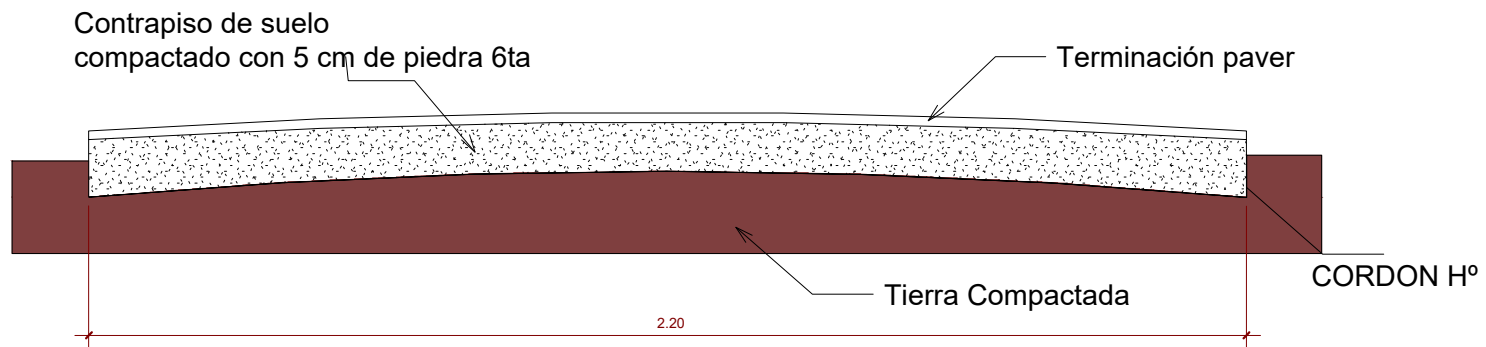

CORTE TRANSVERSAL TIPO
CAMINERO PLAZA

ESC. 1/100

MUNICIPALIDAD DE NUEVA ESPERANZA		
UBICACION: COLONIA PRIMER DE MARZO		
PROYECTO: ING. WILLIAM DAVID ALFONSO POSTEGUILLO		
CONSTRUCCION E ILUMINACION DE PORTAL DE ENTRADA A LA CIUDAD		3
DIVISION: U.O.C.		5
JEFE DE DIVISION: GARMEN VELAZCO		
 Ingeniero Civil Reg. M.O.P.C. N° 3.523		BELLO