




LONG: 395 METROS

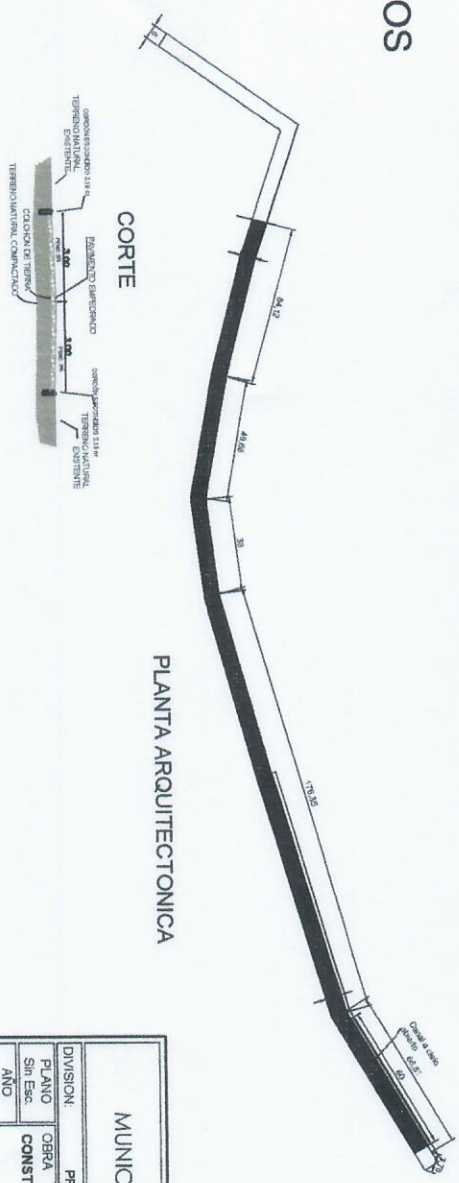

PLANTA ARQUITECTONICA


CORTE

M.Sc. Ing. CIVIL **Romy Gonzalez**
 Red. MOPC 2450


CAMINO DE TIERRA
 PAVIMENTO A EMPEDRAR

MUNICIPALIDAD DE NACUNDAY		PLANO N°
PROYECTO Y FISCALIZACIÓN		01
DIVISION:	CERRA	
PLANO:	CONSTRUCCIÓN DE PAVIMENTO TIPO EMPEDRADO -	
SIN ESC.	PARANAMBU	
ANO:	2024	

LONG: 395 METROS

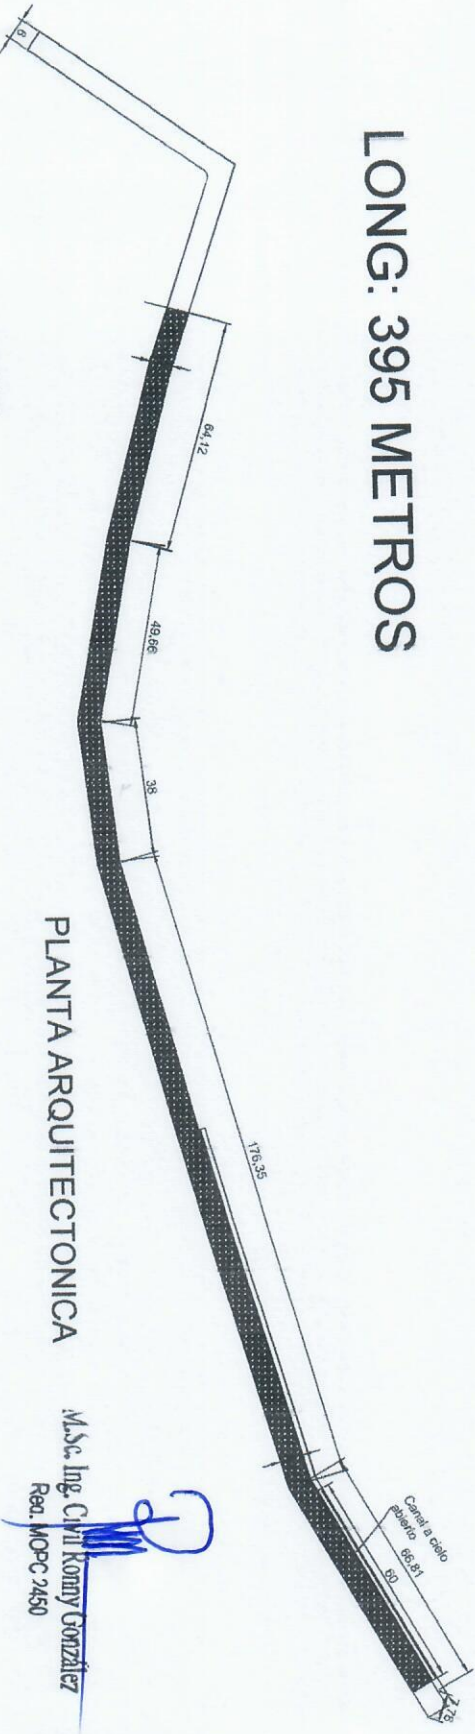

CORTE

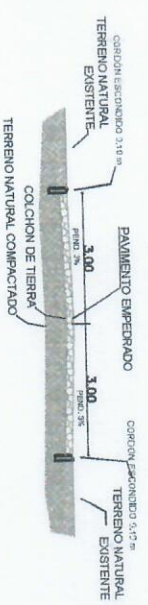

PLANTA ARQUITECTONICA

M.Sc. Ing. Civil *Kenny Gonzalez*
 Reg. MOPC 2450

CAMINO DE TIERRA
 PAVIMENTO A EMPEDRAR

MUNICIPALIDAD DE ÑACUNDA Y		PROYECTO Y FISCALIZACIÓN	PLANO Nº
DIVISION:		OBRA	02
PLANO Sin Esc.		CONSTRUCCIÓN DE PAVIMENTO TIPO EMPEDRADO -	
AÑO 2024		PARANAMBU	