


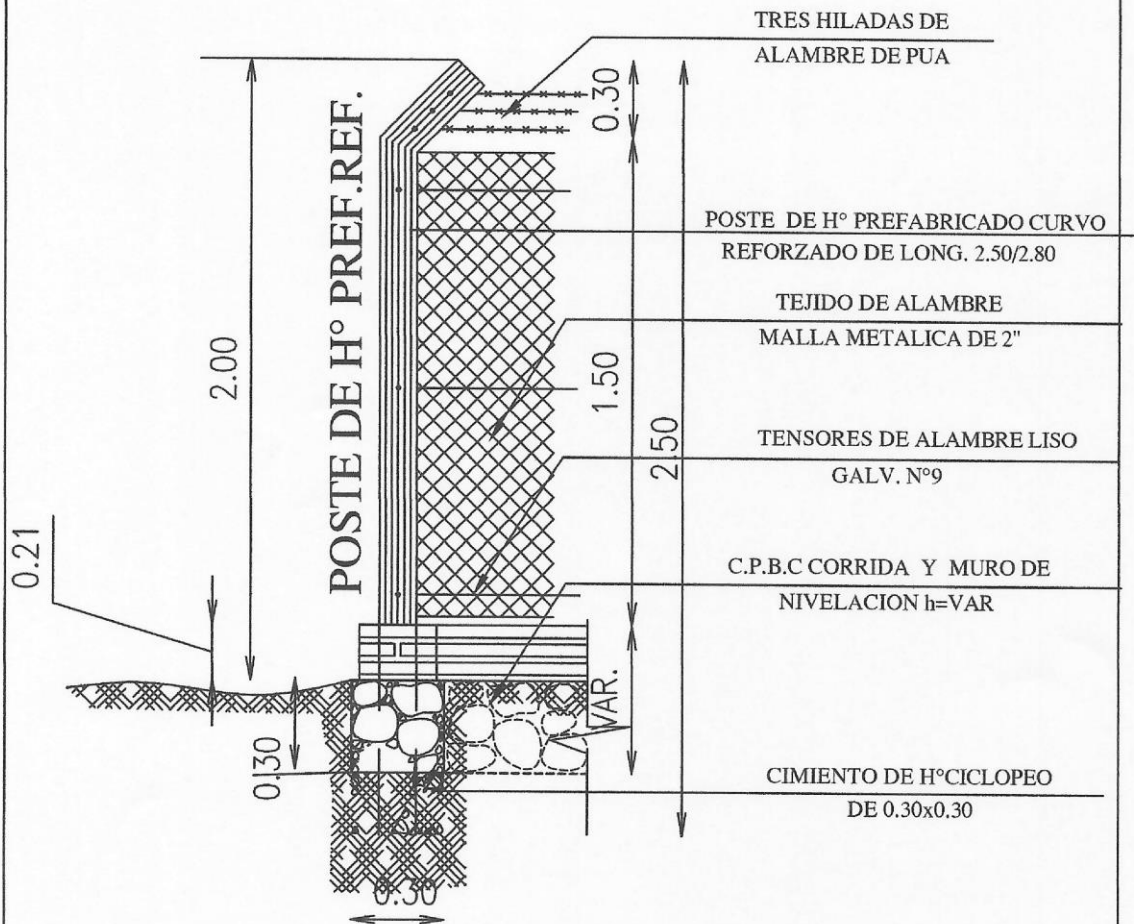

Ruth Pereira
 Ruth Pereira
 Ingeniera Civil
 Reg. Prof. N° 1939

MINISTERIO DE EDUCACION Y CULTURA


PROYECTO CONSTRUCCION DE CERCADO PERIMETRAL

Plano de Detalles


escala: 1:20

1


PILAR DE H° A°
DE 0.25 X 0.25

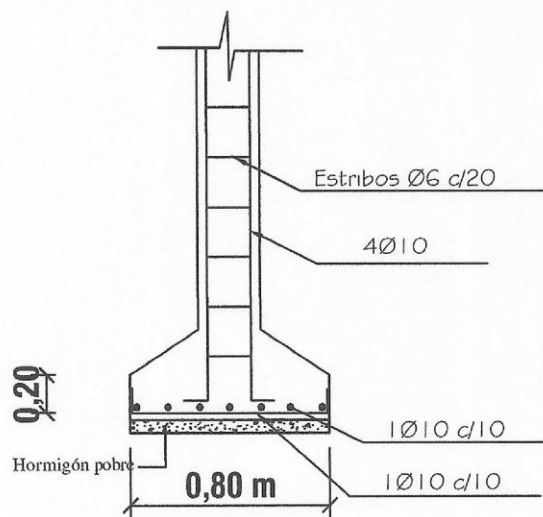

ZAPATA

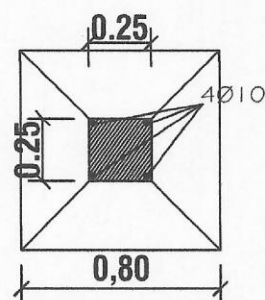



ARMADURA DE ZAPATA

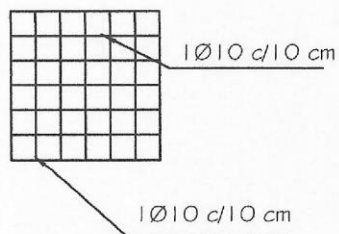

Ruth Pereira
Ruth Pereira
Ingeniera Civil
Reg. Prof. N° 1939

MINISTERIO DE EDUCACION Y CULTURA

MINISTERIO DE EDUCACION Y CULTURA		
Proyecto	CONSTRUCCION DE CERCADO PERIMETRAL	2
Detalle de Columna y Zapatas de H°		
		Esc. 1/25

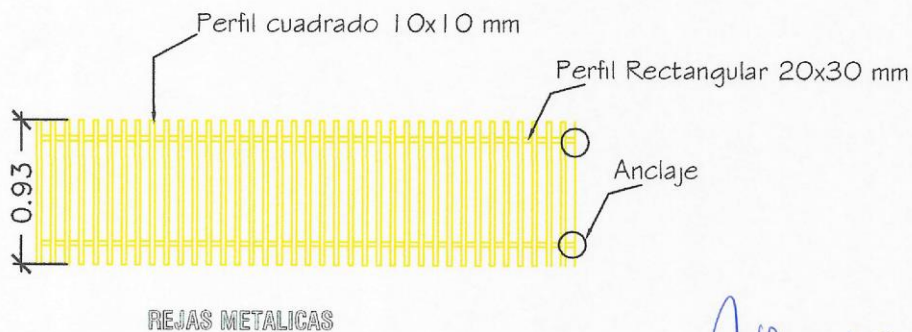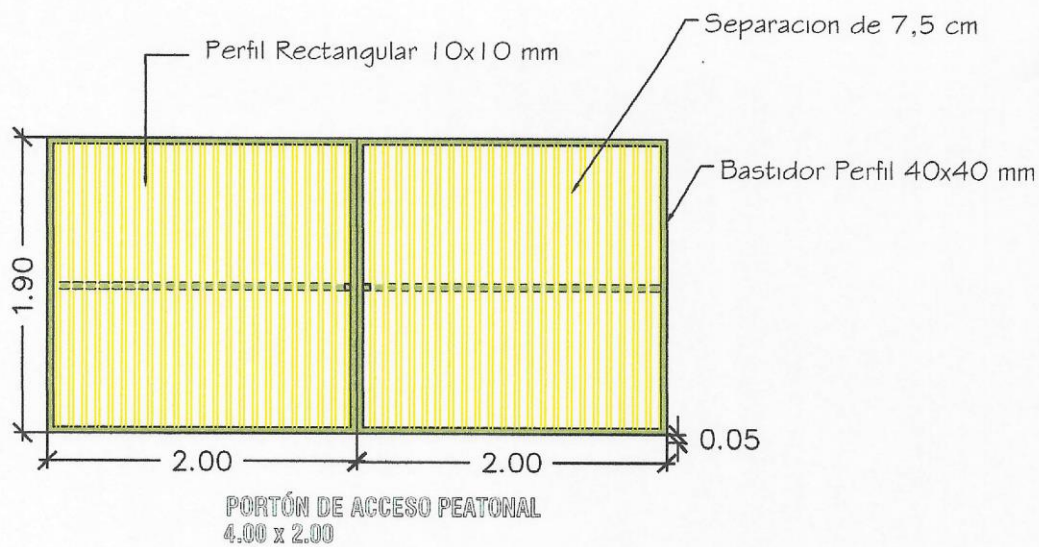

Ruth Pereira
 Ruth Pereira
 Ingeniera Civil
 Reg. Prof. N° 1939



ESCUELA BASICA 3.011 SAN JORGE

PROYECTO CONSTRUCCION DE CERCADO PERIMETRAL

Plano de Detalles Estructura Metalica

escala: 1:20

3

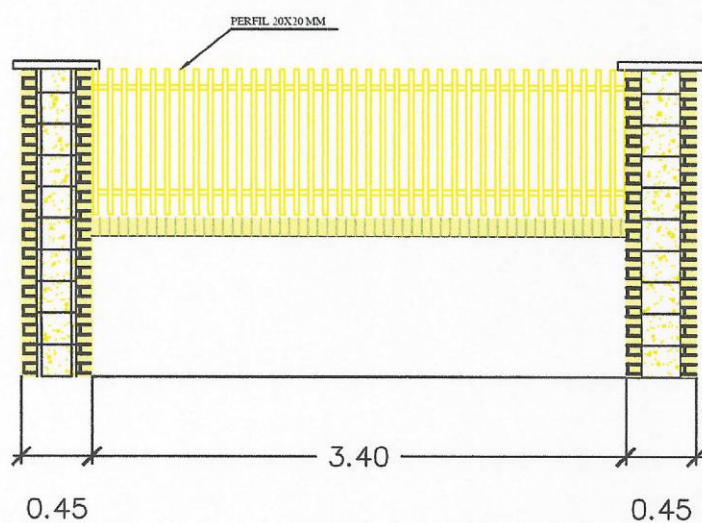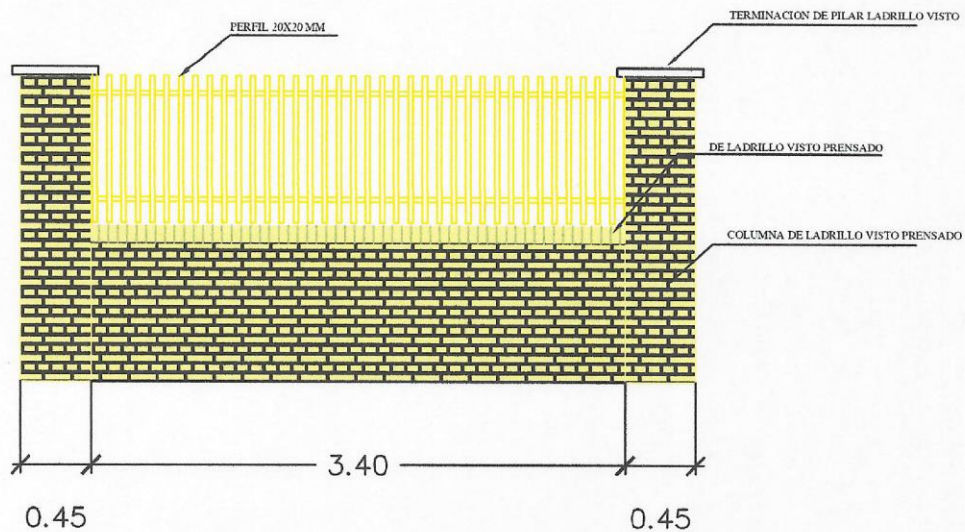

Ruth Pereira
 Ruth Pereira
 Ingeniera Civil
 Reg. Prof. N° 1939


ESCUELA BASICA 3.011 SAN JORGE

PROYECTO CONSTRUCCION DE CERCADO PERIMETRAL


Plano de Detalles

escala: 1:20

4

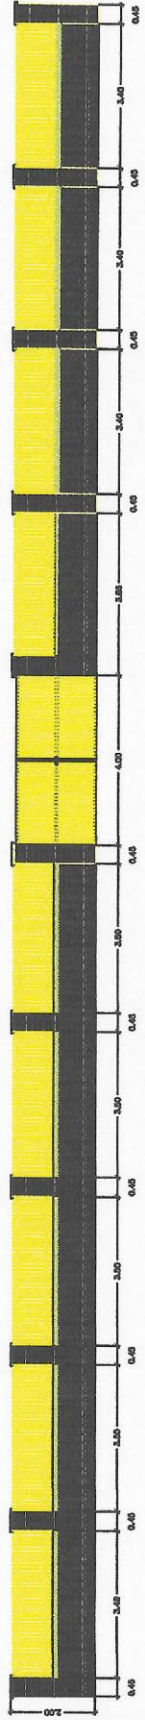

FACHADA FRONTAL

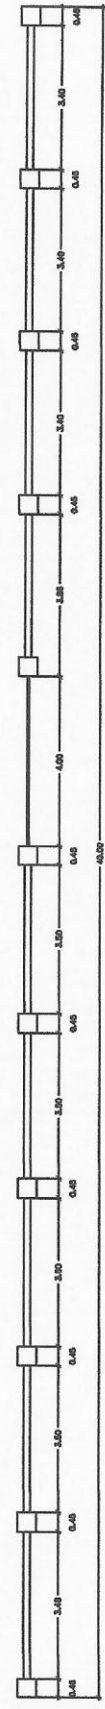

PLANTA ARQUITECTONICA

ESCUELA BASICA 3.011 SAN JORGE		
PROYECTO	CONSTRUCCION DE CERCADO PERIMETRAL	5
Plano: Arquitectonico y Fachada		escala: 1:100

Ruth Pereira
 Ruth Pereira
 Ingeniera Civil
 Reg. Prof. N° 1939



Ruth Pereira
 Ruth Pereira
 Ingeniera Civil
 Reg. Prof. N° 1939


MINISTERIO DE EDUCACION Y CIENCIAS

PROYECTO CONSTRUCCION DE CERCADO PERIMETRAL

Plano de Ubicacion

Escala: 1:1000

6

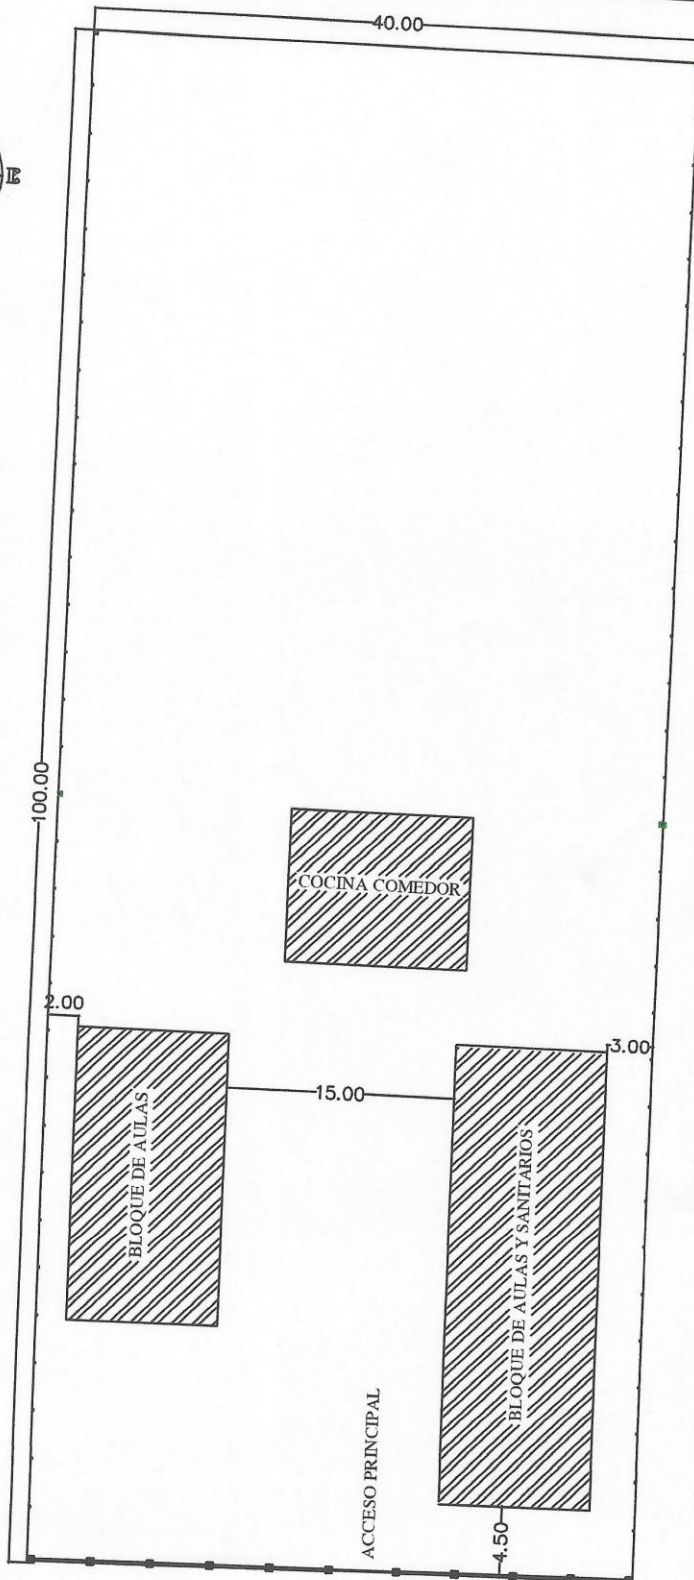

Ruth Pereira
Ruth Pereira
Ingeniera Civil
Reg. Prof. N° 1939


MINISTERIO DE EDUCACION Y CIENCIAS

PROYECTO CONSTRUCCION DE CERCADO PERIMETRAL

Plano de Ubicacion

Escala: 1:1000

7

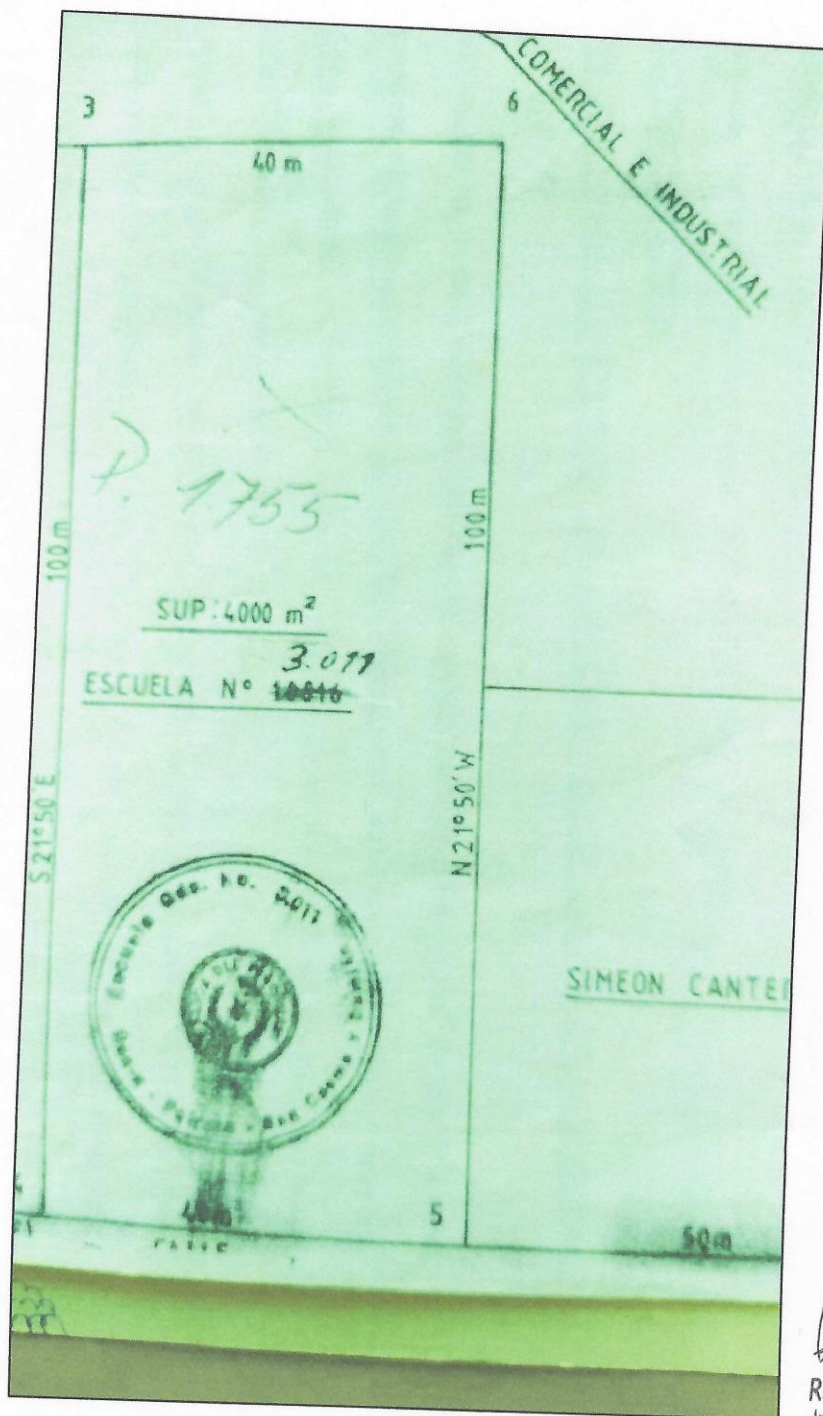

Ruth Pereira
 Ruth Pereira
 Ingeniera Civil
 Reg. Prof. N° 1939

MINISTERIO DE EDUCACION Y CIENCIAS

PROYECTO CONSTRUCCION DE CERCADO PERIMETRAL

Plano de Titulo de Propiedad

Escala: 1:1000

8