


CORTE A-A
Escala: 1.50

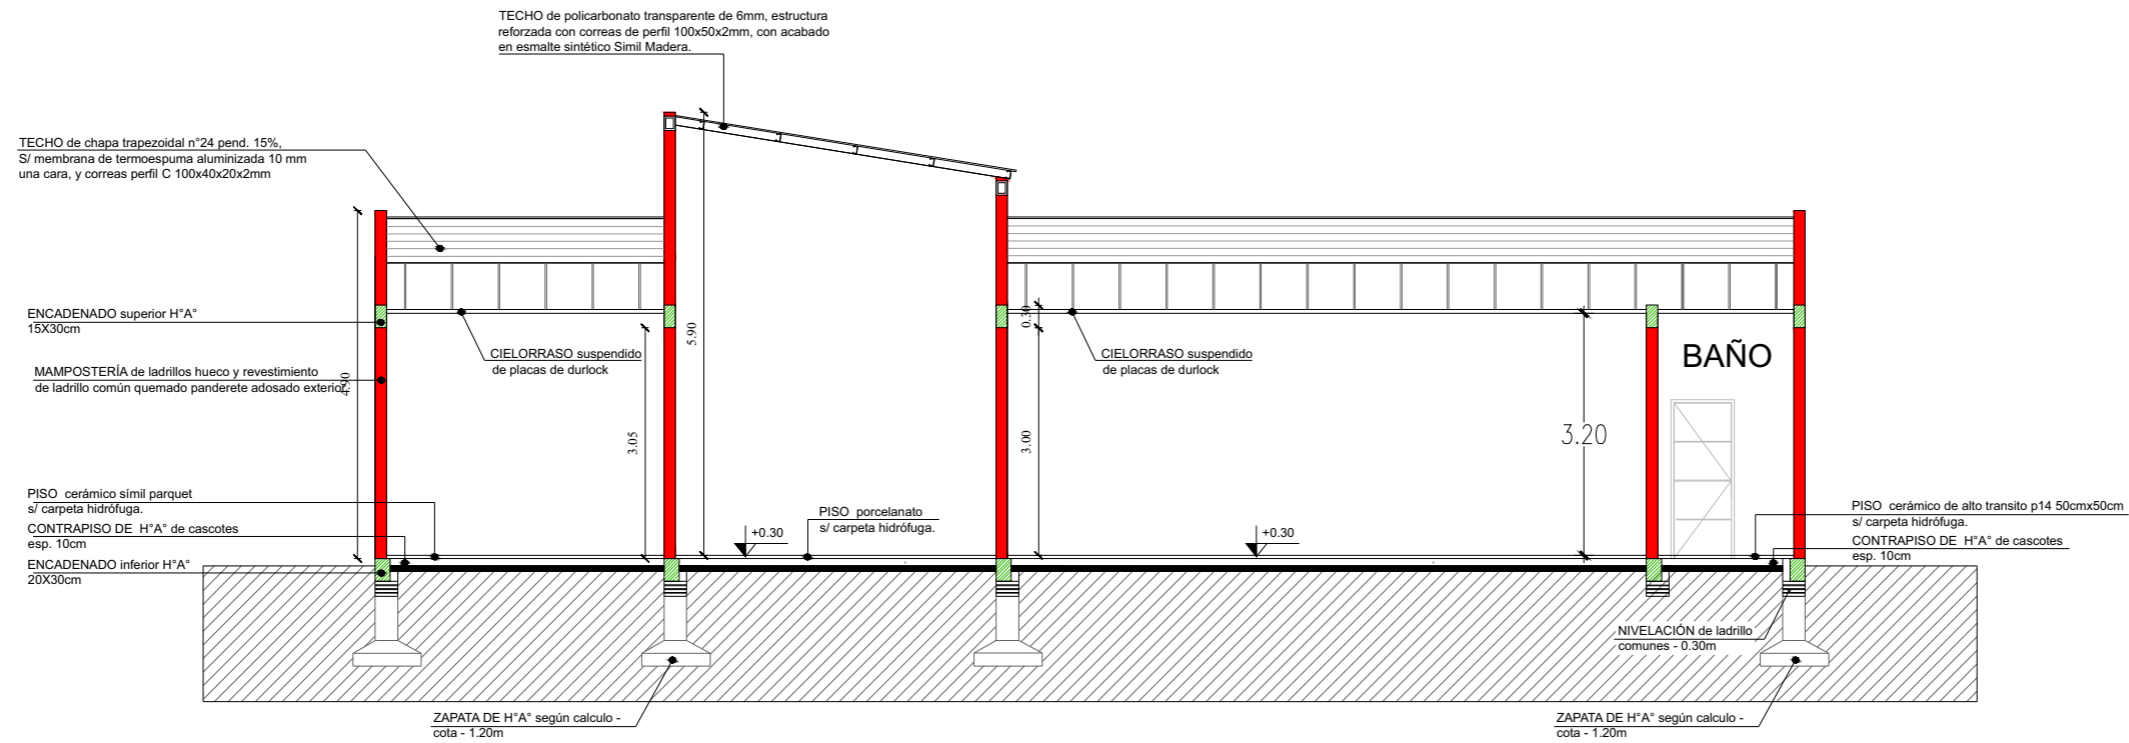

CORTE B-B
Escala: 1.50

<p>Obra: Construcción de tienda antena</p>
<p>Ubicacion: Circuito Comercial</p>
<p>Proyecto: Gobernación de Itapúa</p>
<p>Secretaría de Obras Públicas</p> <p>Ing. Fernando Oreggioni Secretaría de Obras - Gob. de Itapúa Matrícula MOPC 923</p>