
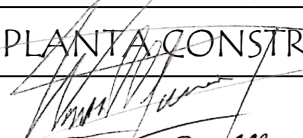



MUNICIPALIDAD NUEVA LONDRES		PLANTA CONSTRUCTIVA	
UBICACIÓN:	Escuela Básica 5058 Nuestra Señora Virgen de Fatima	 William D. Alfonso Ingeniero Civil Reg. M.O.P.C. N° 3.523 Ing. William Alfonso	Esc. 1/50
OBRA:	Reparación de Pabellon de 4 aulas de 20.70x7.30m		02
PROFESIONAL:	Ing. William David Alfonso Posteguillo		
REG. M.O.P.C N°:	3.523		

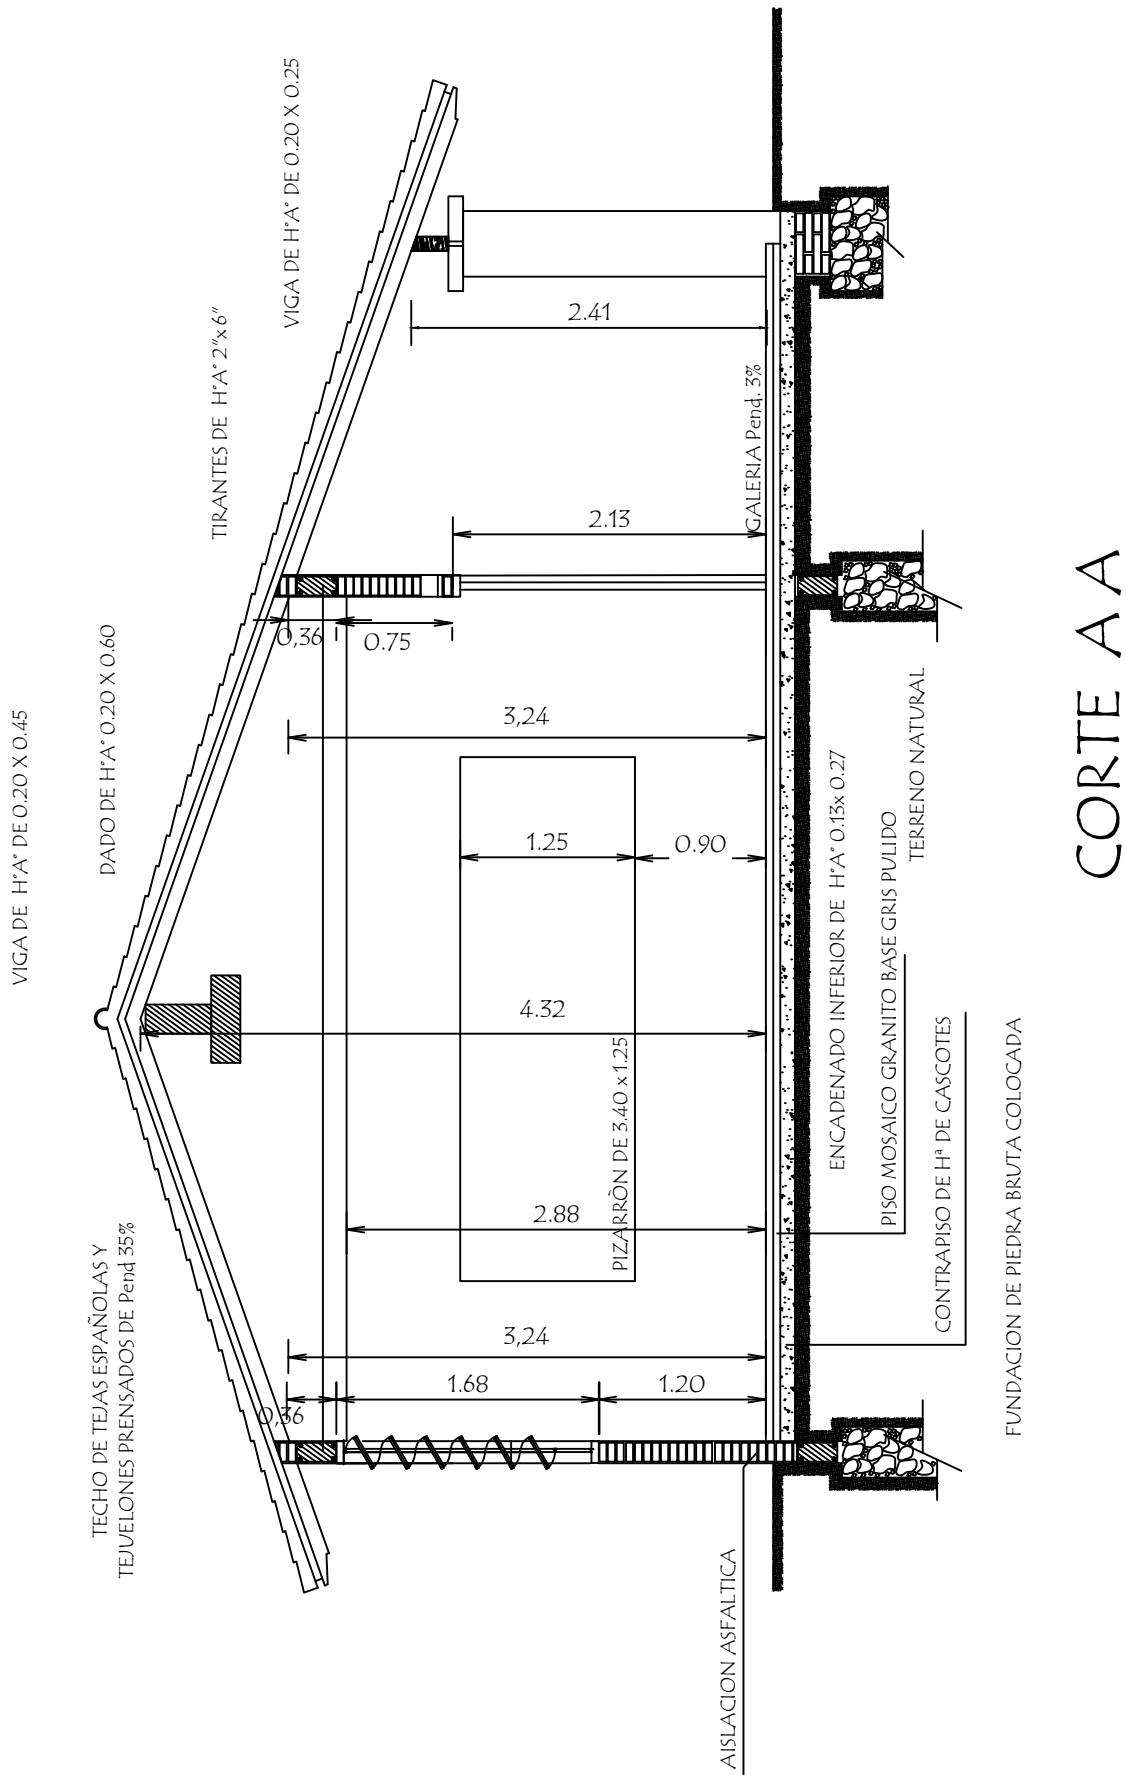

CORTE A A

MUNICIPALIDAD NUEVA LONDRES		Corte AA	
UBICACIÓN:	Escuela Básica 5058 Nuestra Señora Virgen de Fatima	 William D. Alfonso Ingeniero Civil Reg. M.O.P.C. N° 3.523 Ing. William Alfonso	Esc. 1 / 50
OBRA:	Reparación de Pabellon de 4 aulas de 20.70x7.30m		
PROFESIONAL:	Ing. William David Alfonso Posteguillo	03	
REG. M.O.P.C N°:	3.523		