



Proyecto de adoquinado Avda. Francisco Espinola - Villalbin

Calle Francisco Pablo Villalba

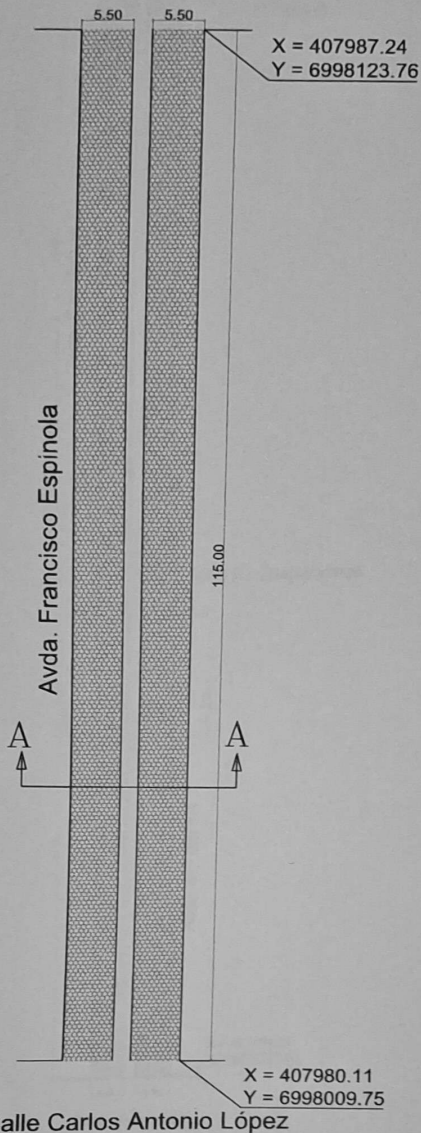

**ADOQUIN A SER UTILIZADO TIPO
TABASCO 23 X 25**

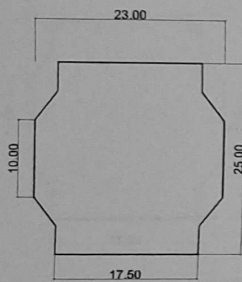

REFERENCIA



ADOQUINADO A CONSTRUIR

Planta General
Escala 1:500

TRABAJO A EJECUTAR

1265.00 m² de Adoquinado
460 ml. de Cordón


MUNICIPALIDAD DE VILLALBIN

OBRA: ADOQUINADO
UBICACION: Villalbin Zona Urbana

Intendente
Prof. Milciades Caballero


ESCALA:
VARIAS

CAOBTA: 01

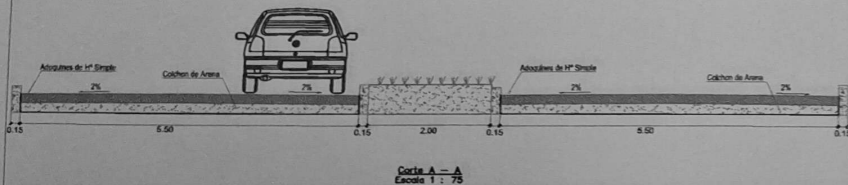


Héctor Ariel Benítez
Jefe de Dpto. de Obras

Proyecto de adoquinado Avda. San Marcos - Villalbin

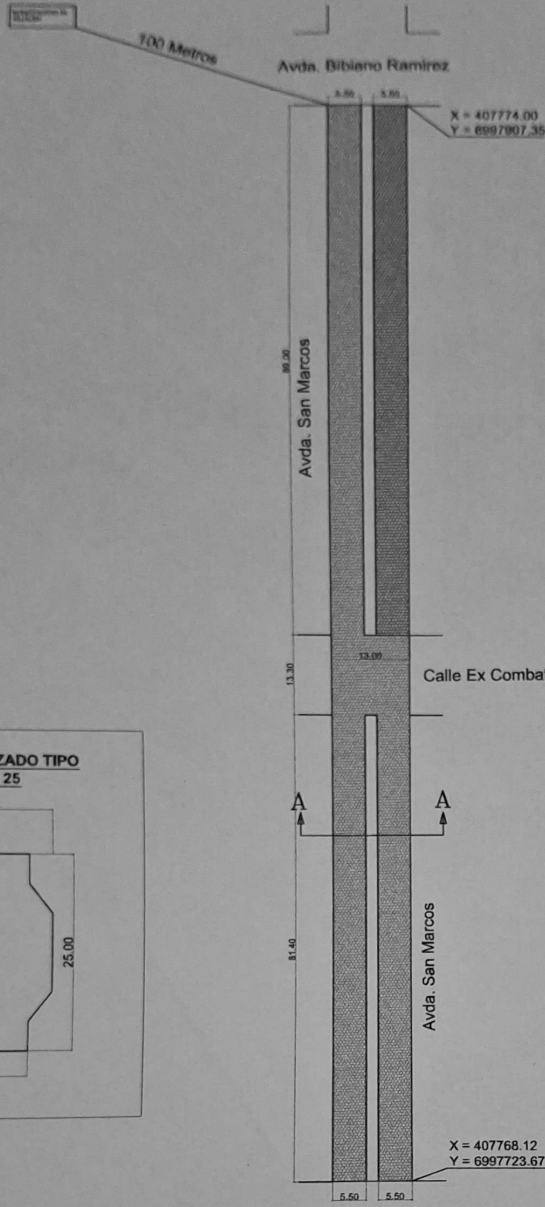

ADOQUIN A SER UTILIZADO TIPO TABASCO 23 X 25

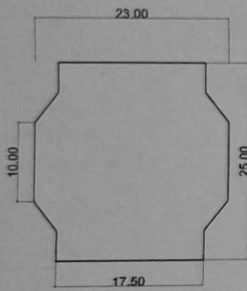

REFERENCIA

- ADOQUINADO EXISTENTE
- ADOQUINADO A CONSTRUIR

TRABAJO A EJECUTAR

1557.80 m² de Adoquinado
503.6 ml. de Cordón

Planta General
Escala 1:750


MUNICIPALIDAD DE VILLALBIN

OBRA: ADOQUINADO
UBICACION: Villalbin Zona Urbana

Intendente
Prof. Milciades Caballero

ESCALA:
VARIAS

CADISTA: 01

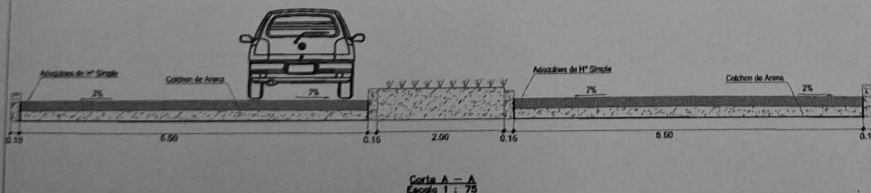

Héctor Ariel Benítez
Jefe de Dpto. de Obras