


112m.

8.00

PLANTA DE UBICACIÓN

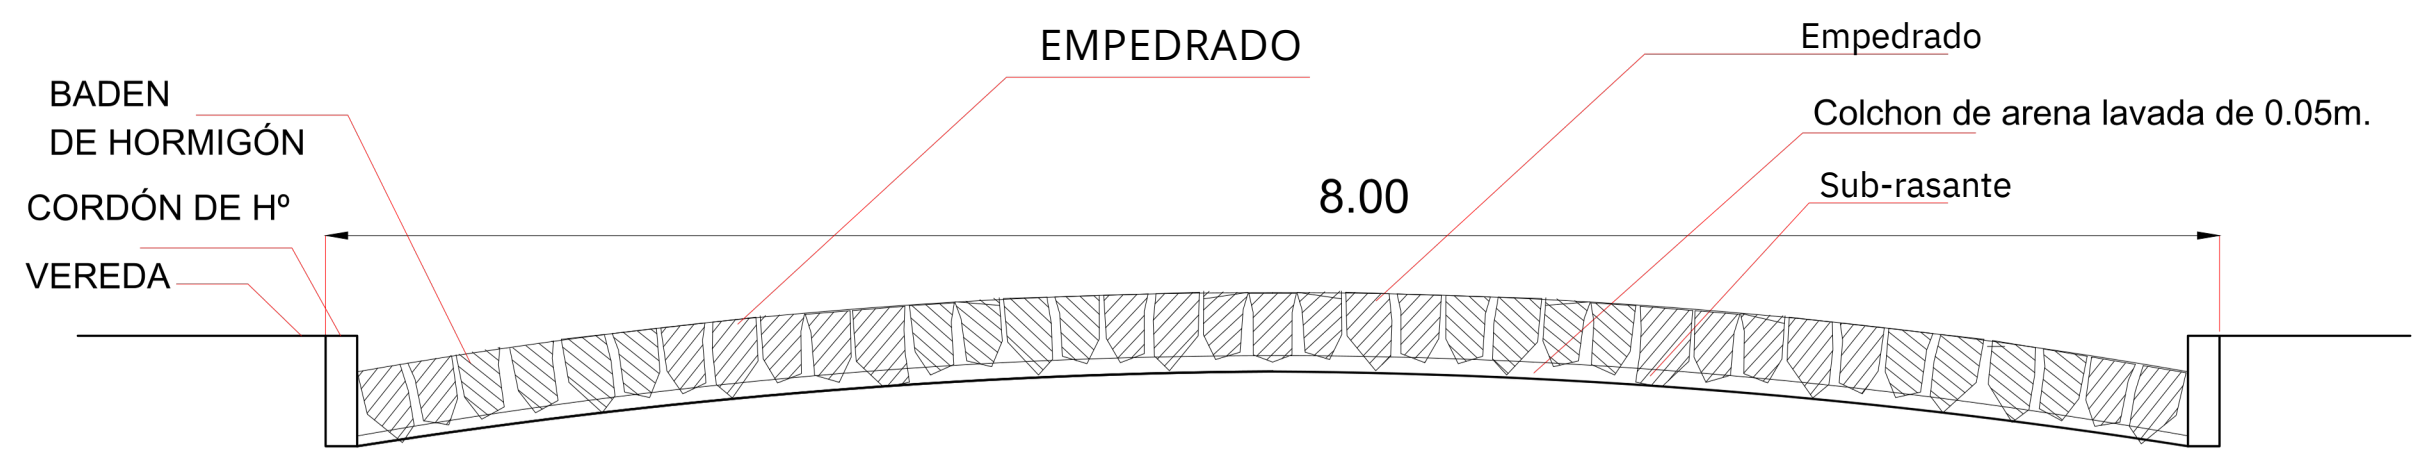

CORTE

CONSTRUCCIÓN DE EMPEDRADO - 900 m2.

Lucio Ayala Britez
Lucio Ayala Britez
Arquitecto
Pat. N° 5.893

COORDENADAS:
25°04`08.21" S - 56°17`04.18" O

OBRA : CONSTRUCCIÓN DE PAVIMENTO TIPO EMPEDRADO
UBICACION: Asentamiento "La Candelaria"
Municipio de Dr. Cecilio Báez
Dpto. de Caaguazú - Paraguay