



**PLANTA DE UBICACIÓN
TRAMO 1**



Administración
JORGE ENRIQUE
CENTURIÓN GIMÉNEZ

OBRA: CONSTRUCCIÓN DE EMPEDRADOS: CALLES YAMIL ARMELE Y COLÓN, HORQUETA

PROFESIONAL PROYECTISTA: ARQ. PERLA ARREDONDO SILVA.

REG. MOPC N° 4.828


LÁMINA N°

01


Perla
Perla Arredondo Silva
ARQUITECTA
R.P.M.O.P.C. N° 4.828

PROPIETARIO

PROFESIONAL PROYECTISTA

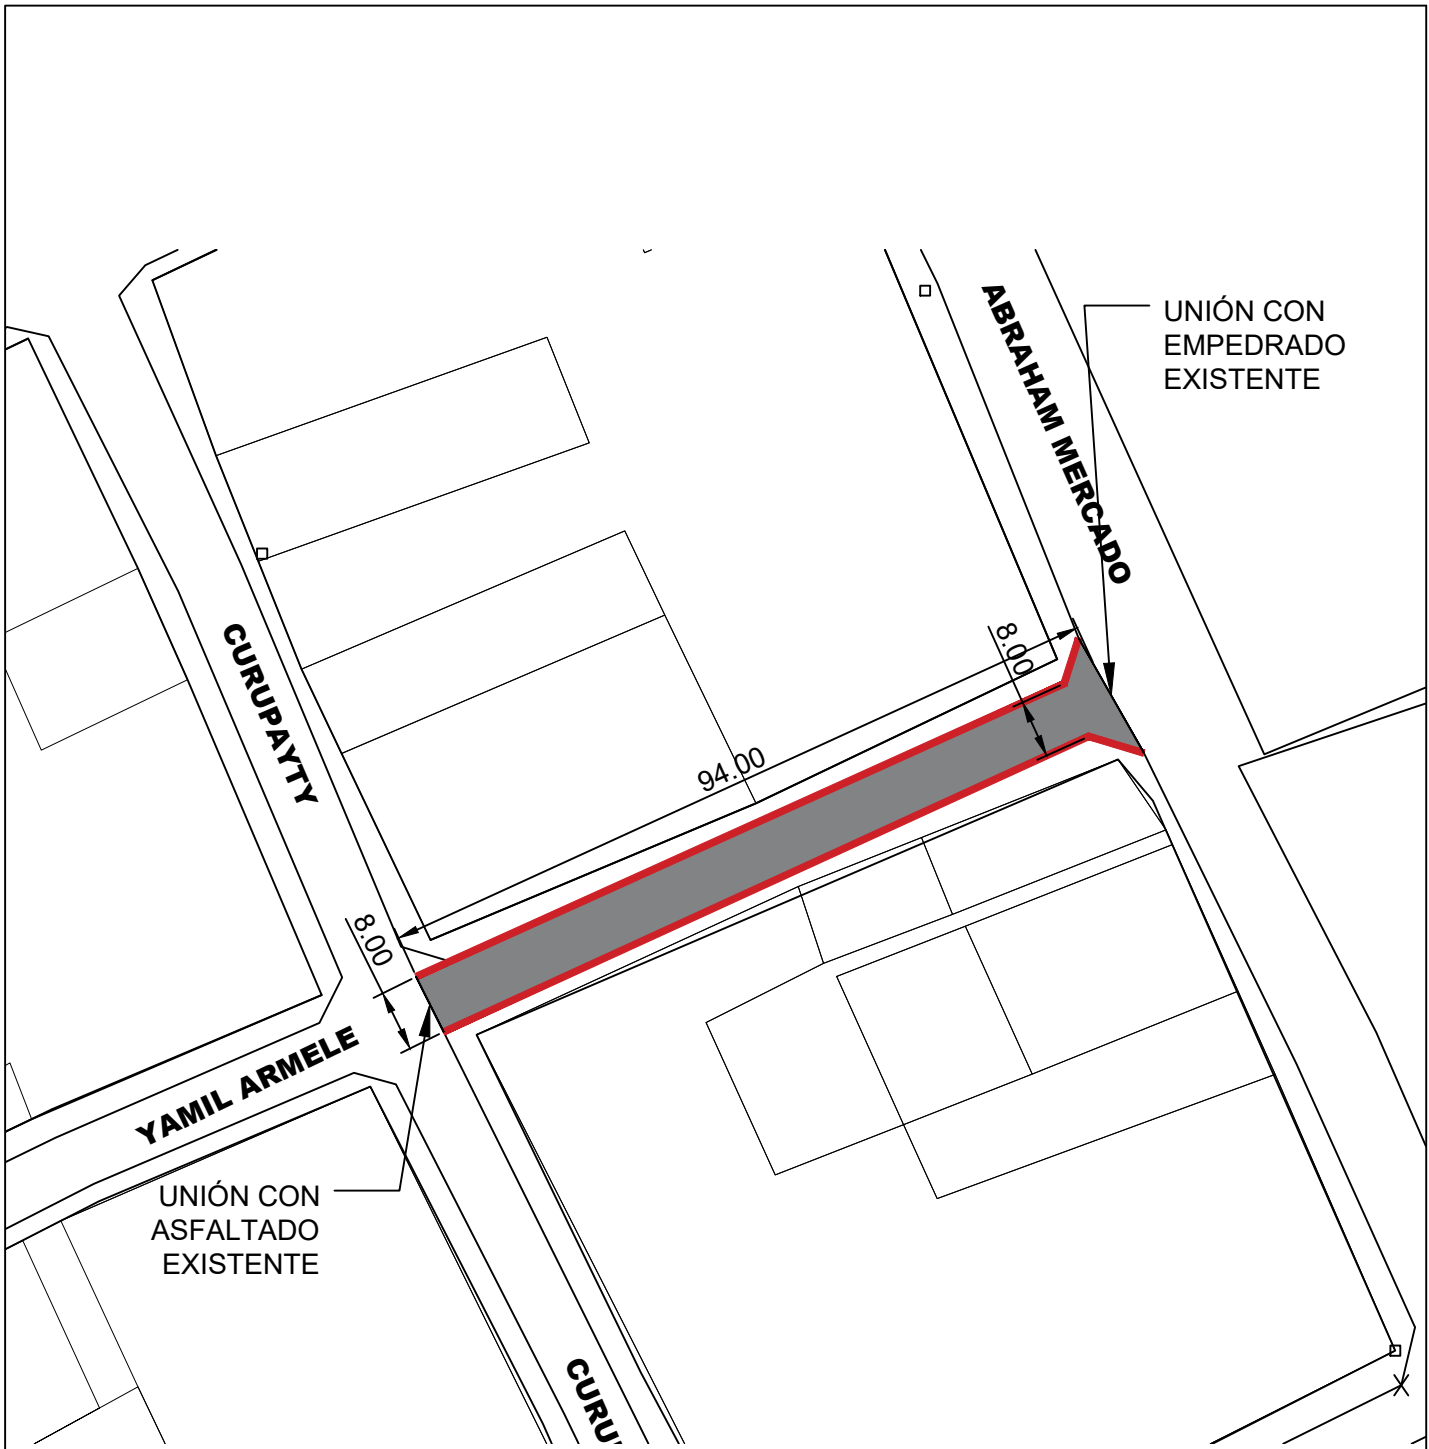

PLANTA TRAMO 1
SIN ESC.

REFERENCIAS	
	CORDÓN DE HORMIGÓN



Administración
JORGE ENRIQUE
CENTURIÓN GIMÉNEZ

OBRA: CONSTRUCCIÓN DE EMPEDRADOS: CALLES YAMIL ARMELE Y COLÓN, HORQUETA

PROFESIONAL PROYECTISTA: ARQ. PERLA ARREDONDO SILVA.

REG. MOPC N° 4.828

LÁMINA N°

02

Perla
Perla Arredondo Silva
ARQUITECTA
R.P.M.O.P.C. N° 4.828

PROPIETARIO

PROFESIONAL PROYECTISTA



**PLANTA DE UBICACIÓN
TRAMO 2**



Administración
JORGE ENRIQUE
CENTURIÓN GIMÉNEZ

OBRA: CONSTRUCCIÓN DE EMPEDRADOS: CALLES YAMIL ARMELE Y COLÓN, HORQUETA

PROFESIONAL PROYECTISTA: ARQ. PERLA ARREDONDO SILVA.

REG. MOPC N° 4.828


LÁMINA N°

03

Perla
Perla Arredondo Silva
ARQUITECTA
R.P.M.O.P.C. N° 4.828


 
PROPIETARIO

PROFESIONAL PROYECTISTA

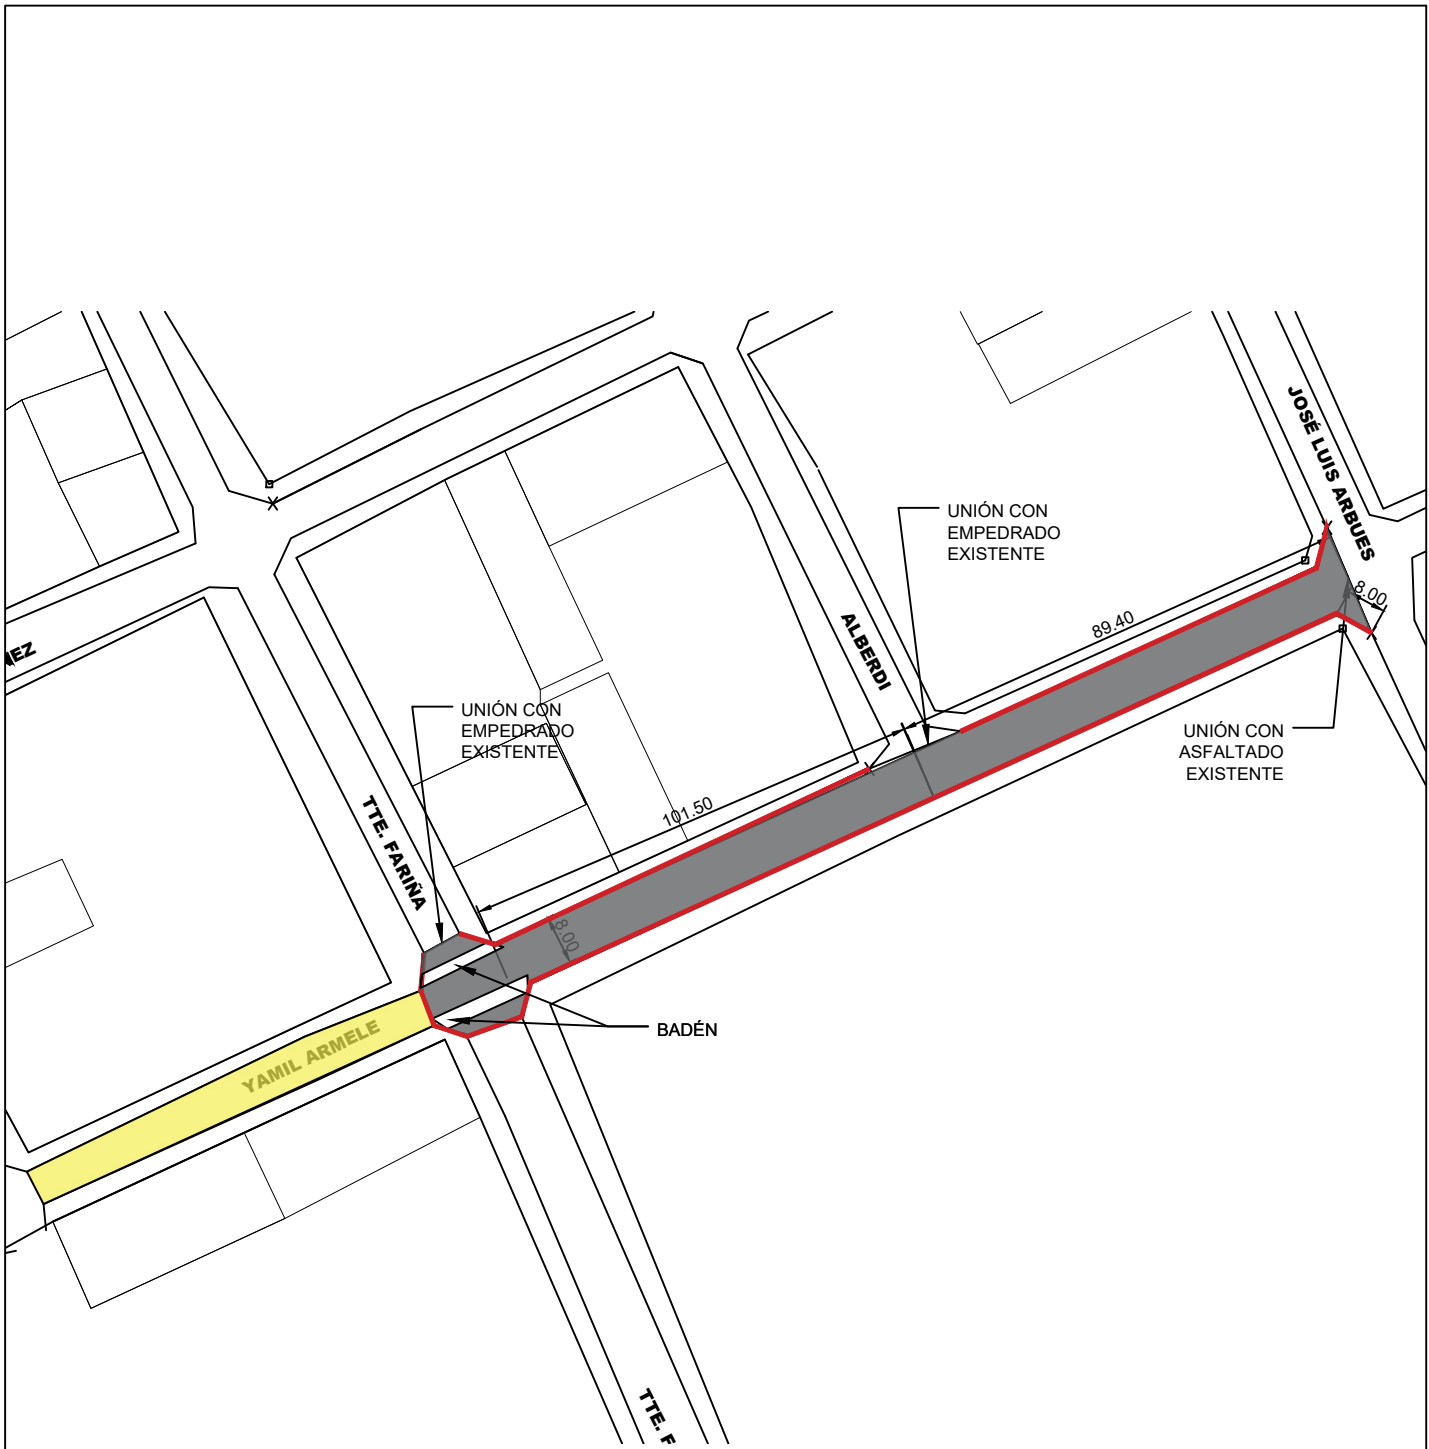

PLANTA TRAMO 2

SIN ESC.

REFERENCIAS	
	CORDÓN DE HORMIGÓN
	SUPERFICIE A RASPAR Y RELLENAR



Administración
JORGE ENRIQUE
CENTURIÓN GIMÉNEZ

OBRA: CONSTRUCCIÓN DE EMPEDRADOS: CALLES YAMIL ARMELE Y COLÓN, HORQUETA

PROFESIONAL PROYECTISTA: ARQ. PERLA ARREDONDO SILVA.

REG. MOPC N° 4.828


LÁMINA N°

04


Perla
Perla Arredondo Silva
ARQUITECTA
R.P.M.O.P.C. N° 4.828

PROPIETARIO

PROFESIONAL PROYECTISTA

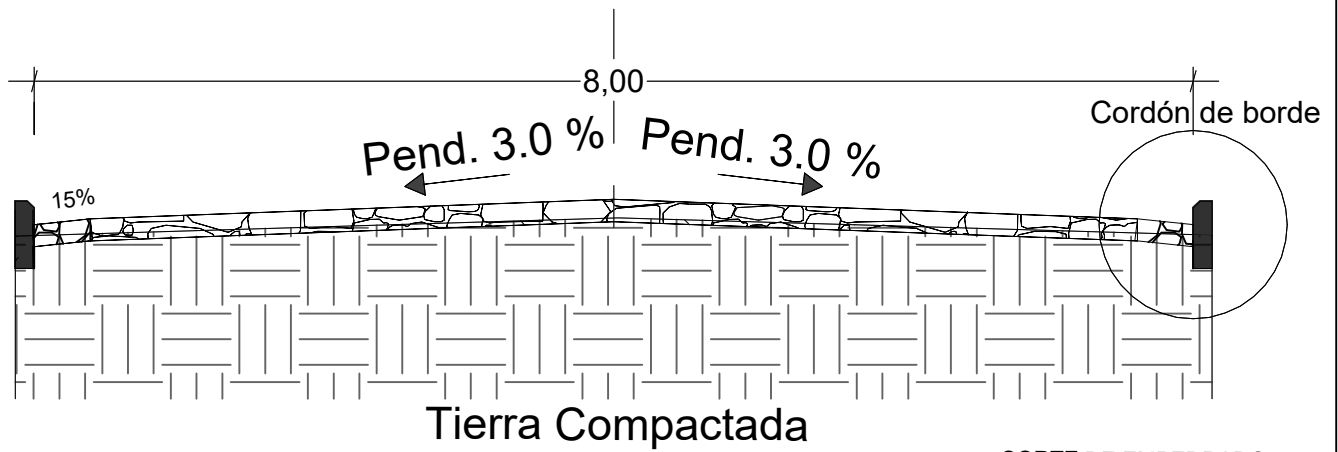

CORTE DE EMPEDRADO
SIN/ESC:

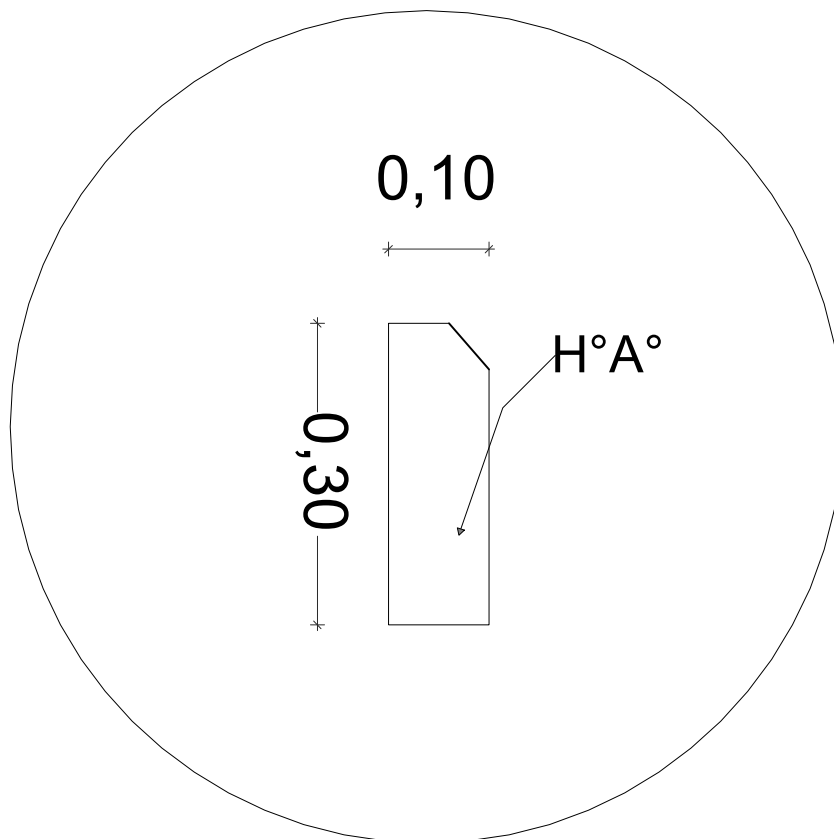

Detalle Cordón
SIN/ESC:



Administración
JORGE ENRIQUE
CENTURIÓN GIMÉNEZ

OBRA: CONSTRUCCIÓN DE EMPEDRADOS: CALLES YAMIL ARMELE Y COLÓN, HORQUETA

PROFESIONAL PROYECTISTA: ARQ. PERLA ARREDONDO SILVA.

REG. MOPC N° 4.828



LÁMINA N°

05

Perla
Perla Arredondo Silva
ARQUITECTA
R.P.M.O.P.C. N° 4.828

PROPIETARIO

PROFESIONAL PROYECTISTA

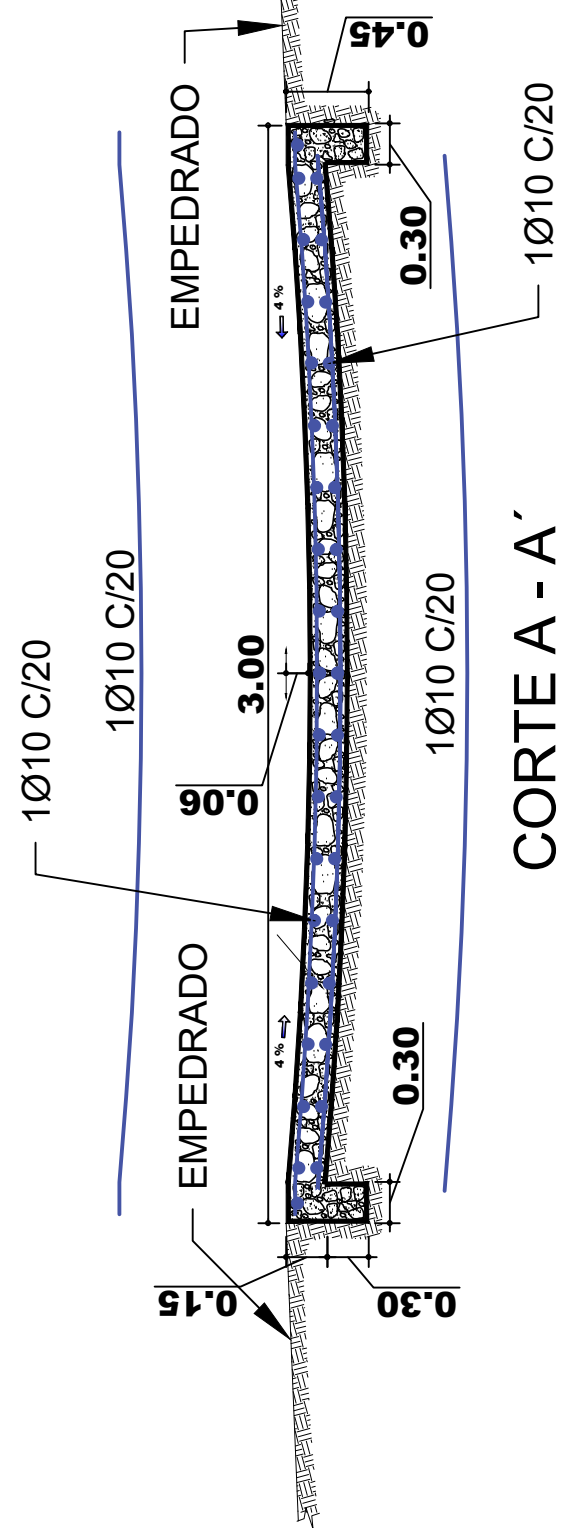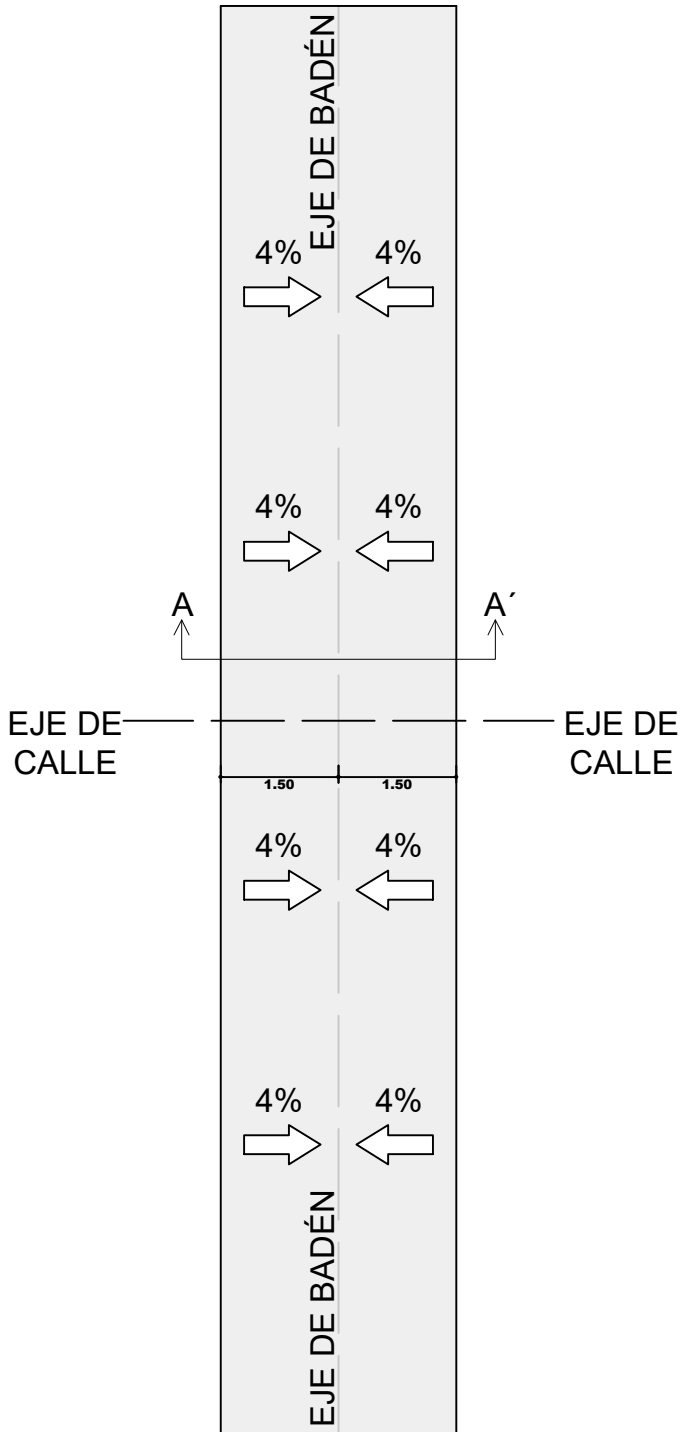

Administración
JORGE ENRIQUE
CENTURIÓN GIMÉNEZ

OBRA: CONSTRUCCIÓN DE EMPEDRADOS: CALLES YAMIL ARMELE Y COLÓN, HORQUETA

PROFESIONAL PROYECTISTA: ARQ. PERLA ARREDONDO SILVA.

REG. MOPC N° 4.828

LÁMINA N°

06

Perla
Perla Arredondo Silva
ARQUITECTA
R.P. M.O.P.C. N° 4.828

PROPIETARIO

PROFESIONAL PROYECTISTA



PLANTA DE UBICACIÓN



Administración
JORGE ENRIQUE
CENTURIÓN GIMÉNEZ

OBRA: CONSTRUCCIÓN DE EMPEDRADOS: CALLES YAMIL ARMELE Y COLÓN, HORQUETA

PROFESIONAL PROYECTISTA: ARQ. PERLA ARREDONDO SILVA.

REG. MOPC N° 4.828


LÁMINA N°

07

Perla
Perla Arredondo Silva
ARQUITECTA
R.P. M.O.P.C. N° 4.828


PROPIETARIO

PROFESIONAL PROYECTISTA

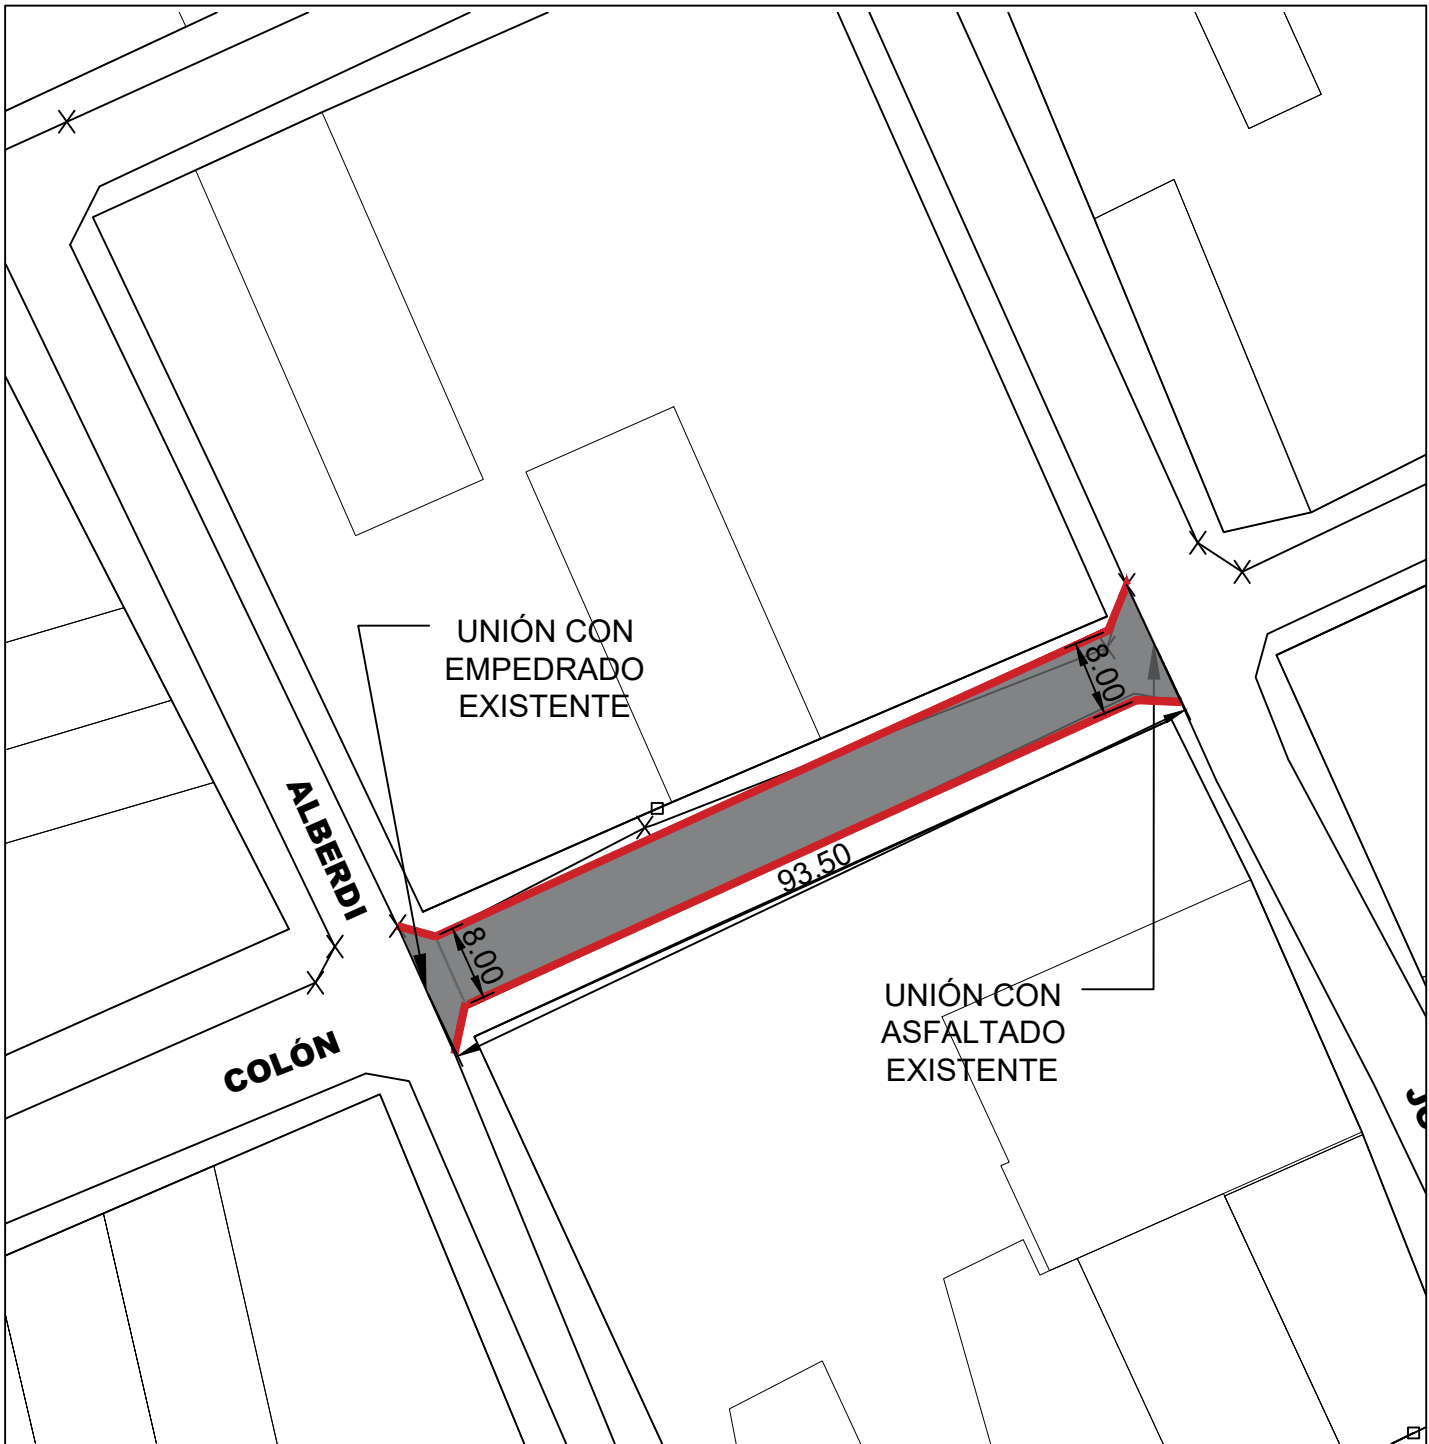

PLANTA

SIN ESC.

REFERENCIAS	
	CORDÓN DE HORMIGÓN



Administración
JORGE ENRIQUE
CENTURIÓN GIMÉNEZ

OBRA: CONSTRUCCIÓN DE EMPEDRADOS: CALLES YAMIL ARMELE Y COLÓN, HORQUETA

PROFESIONAL PROYECTISTA: ARQ. PERLA ARREDONDO SILVA.

REG. MOPC N° 4.828


LÁMINA N°

08


Perla
Perla Arredondo Silva
ARQUITECTA
R.P. M.O.P.C. N° 4.828

PROPIETARIO

PROFESIONAL PROYECTISTA

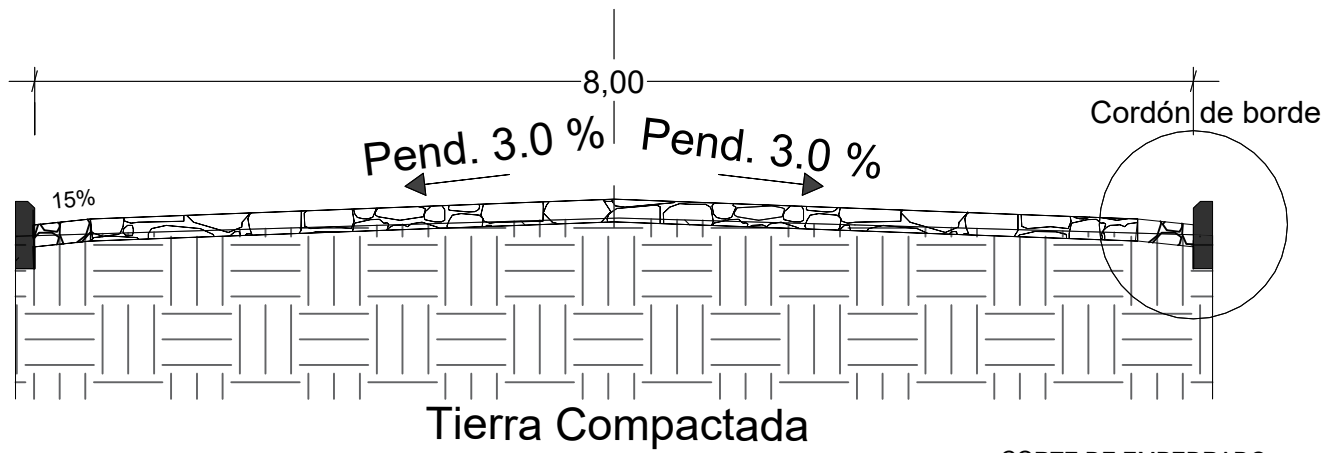

CORTE DE EMPEDRADO
SIN/ESC:

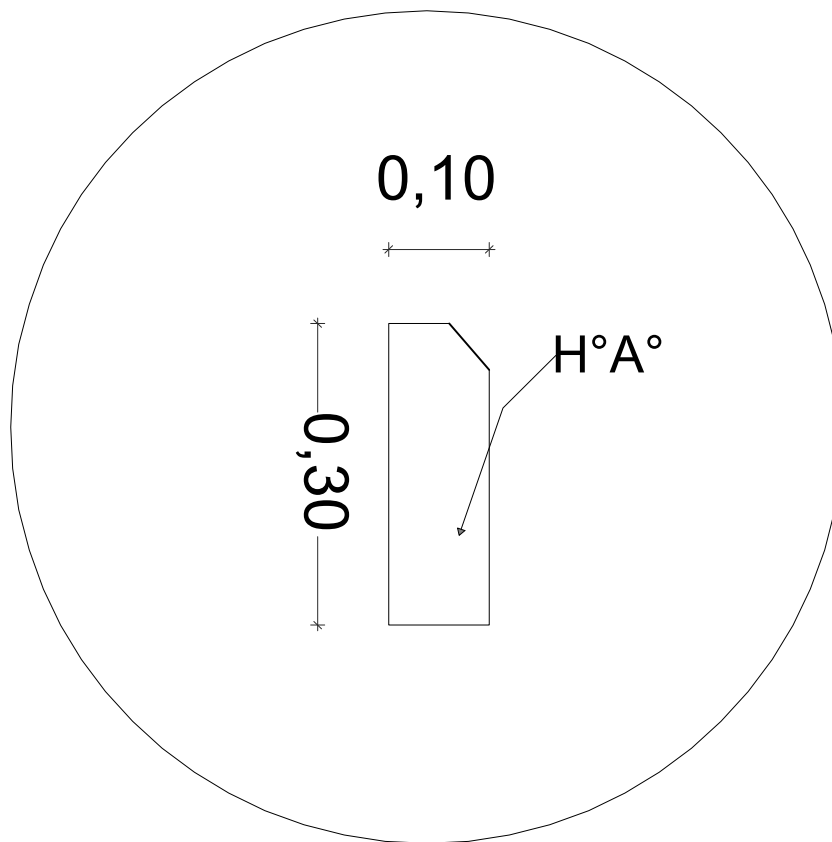

Detalle Cordón
SIN/ESC:



Administración
JORGE ENRIQUE
CENTURIÓN GIMÉNEZ

OBRA: CONSTRUCCIÓN DE EMPEDRADOS: CALLES YAMIL ARMELE Y
COLÓN, HORQUETA

PROFESIONAL PROYECTISTA: ARQ. PERLA ARREDONDO SILVA.

REG. MOPC N° 4.828

LÁMINA N°

09

Perla
Perla Arredondo Silva
ARQUITECTA
R.P.M.O.P.C. N° 4.828

PROPIETARIO

PROFESIONAL PROYECTISTA