


Observación:  
 1.- Para los desniveles de hasta 0.25 mts. las rampas deberán tener una pendiente de hasta 10%.

<b>MINISTERIO DE EDUCACION Y CIENCIAS</b> <b>DIRECCION DE INFRAESTRUCTURA</b>	
<b>PROYECTO</b>	Reparación y mantenimiento de 3 aulas con techo de tejas
<b>Planta Constructiva</b>	
escala 1 / 100	

01

*Camila Gaona Giménez*  
 Arquitecta  
 Reg. M.O.P.C. 5.172



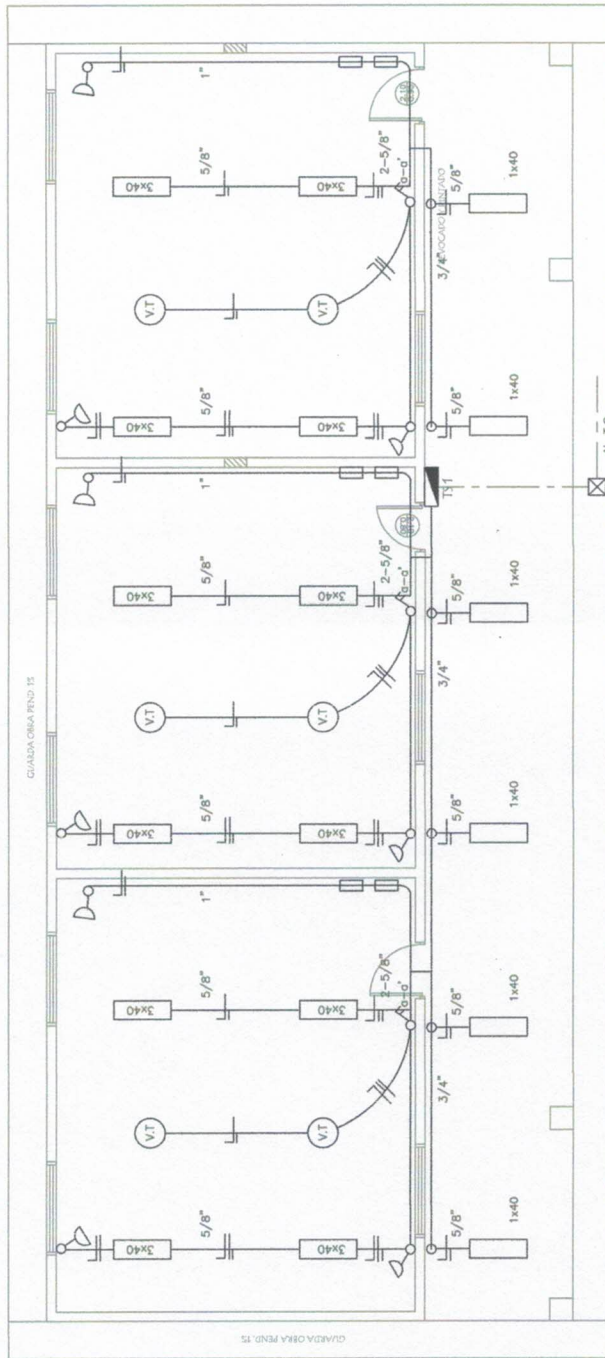

MINISTERIO DE EDUCACION Y CIENCIAS  
DIRECCION DE INFRAESTRUCTURA

PROYECTO Reparación y mantenimiento de 3 aulas con techo de tejas

INSTALACIÓN ELÉCTRICA

escala 1 / 100

03

*Camila Gaona Gimer*  
Arquitecta  
Reg. M.O.P.C. 5.17