



# Municipalidad de Pirayú



Juntos por la pujante e histórica ciudad de Pirayú

RUC N° 80000725-5

Tel.: (0519) 20112

www.pirayu.gov.py

Tte. R. Gómez entre Gral. Díaz y Juan Pablo II

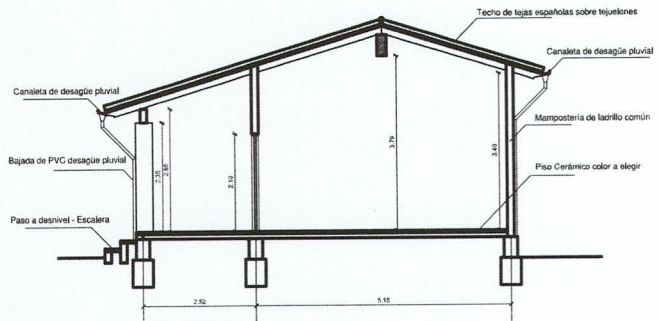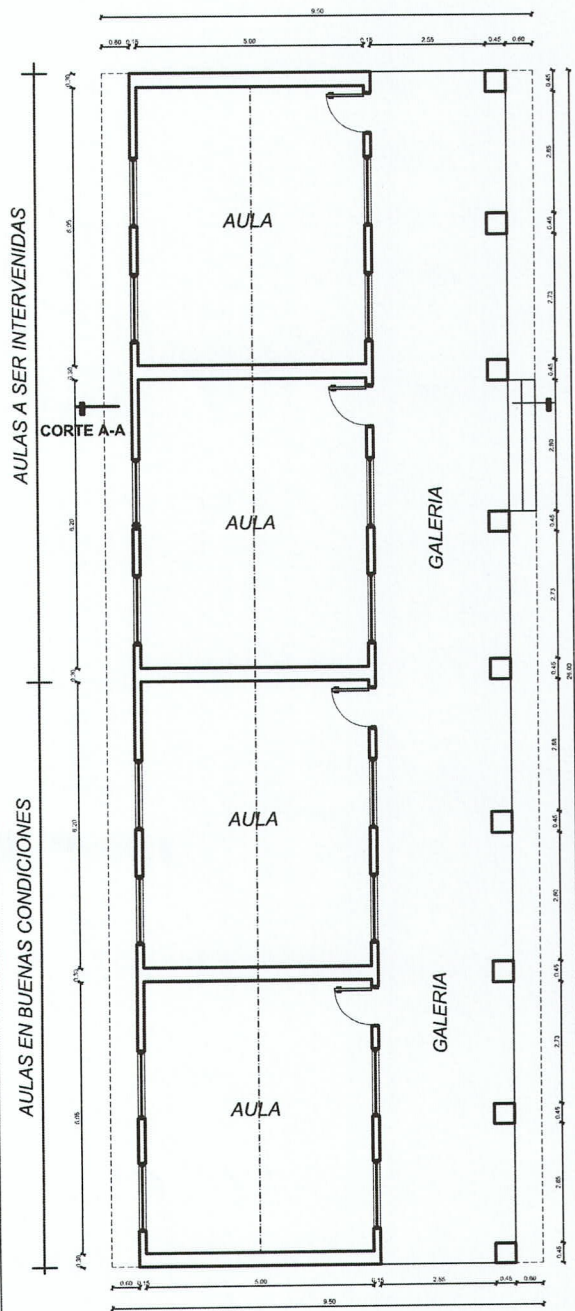

**CORTE A-A**  
Escala: 1/50



**PLANTA DE UBICACION**  
25°27'32"S 57°16'10"W



*Marcos Vera*

**Marcos Vera**  
Arquitecto  
Reg. 3564

| AREA: ARQUITECTURA    | DESCRIPCION  | LAMINA NUMERO |
|-----------------------|--|---------------|
| Relevamiento : 130 m2 | Relevamiento de aulas<br>Verificación del estado de techo en lugares donde presentan goteras<br>Verificación de la estructura portante del techo | <b>1</b>      |