



VISTA AEREA

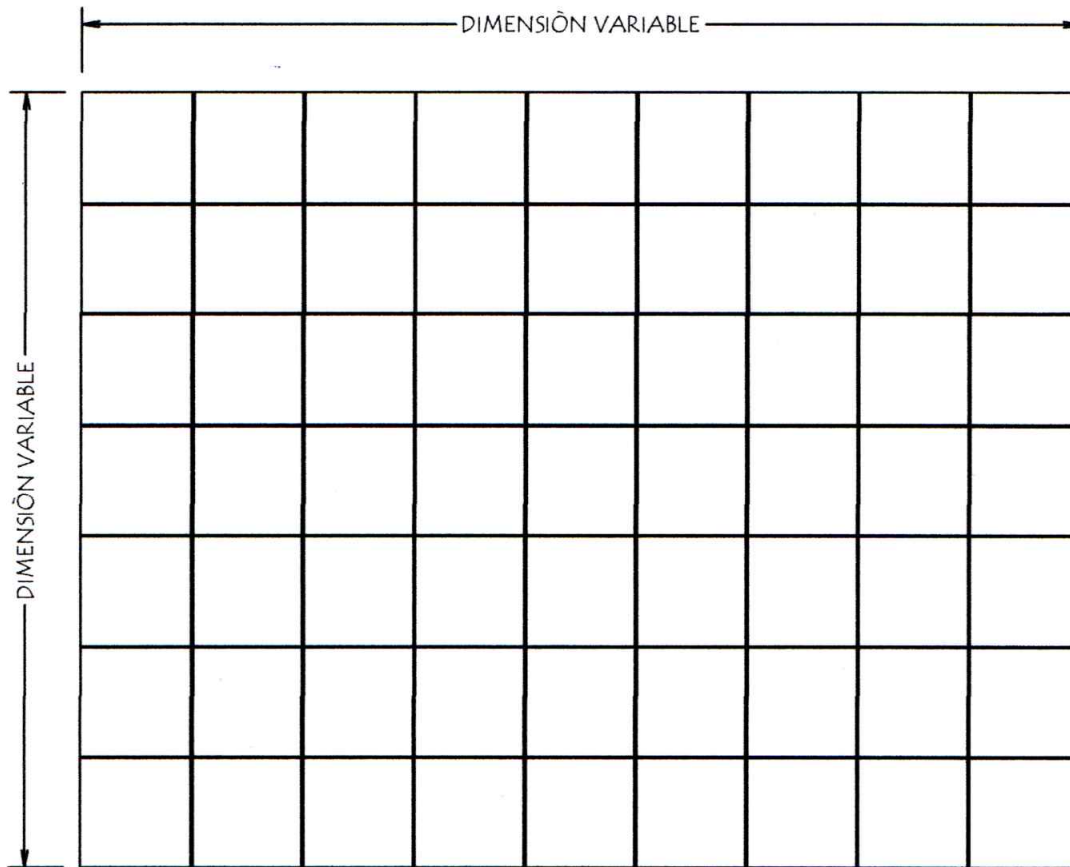

DETALLE de CORTE

Piso de Baldosones de H° 0.40 x 0.40 x 0.03
sobre contrapiso de H° de cascotes.

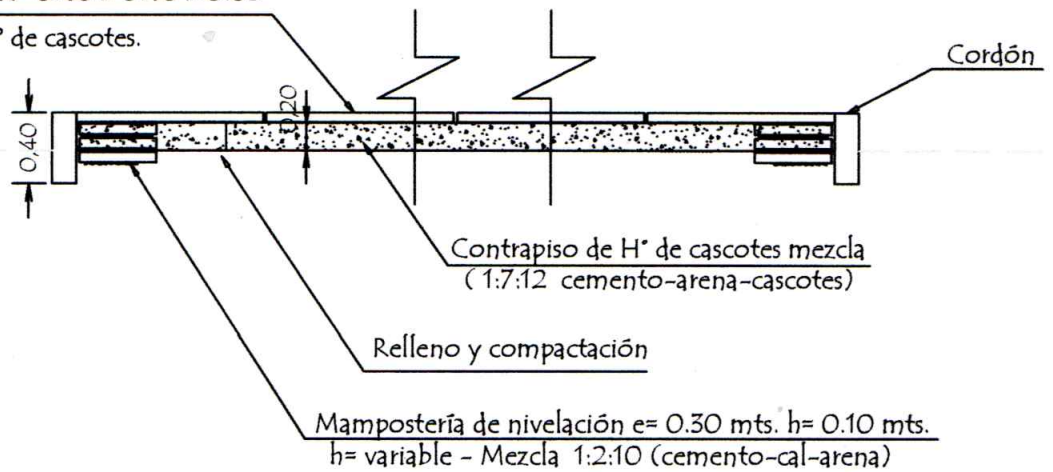

MUNICIPALIDAD DE LAMBARÉ

REGINALDO M. AGÜERO B.
ING. CIVIL
Reg. Prof. N° 15 432




INSTITUCIÓN: ESC. BÁS. N° 804 REPÚBLICA DEL SALVADOR - DPTO. CENTRAL

PROYECTO: REMODELACIÓN DE PASEO CENTRAL

DETALLE DE PISO

JULIO 2024

CANTERO CON ASIENTO SEMICIRCULAR

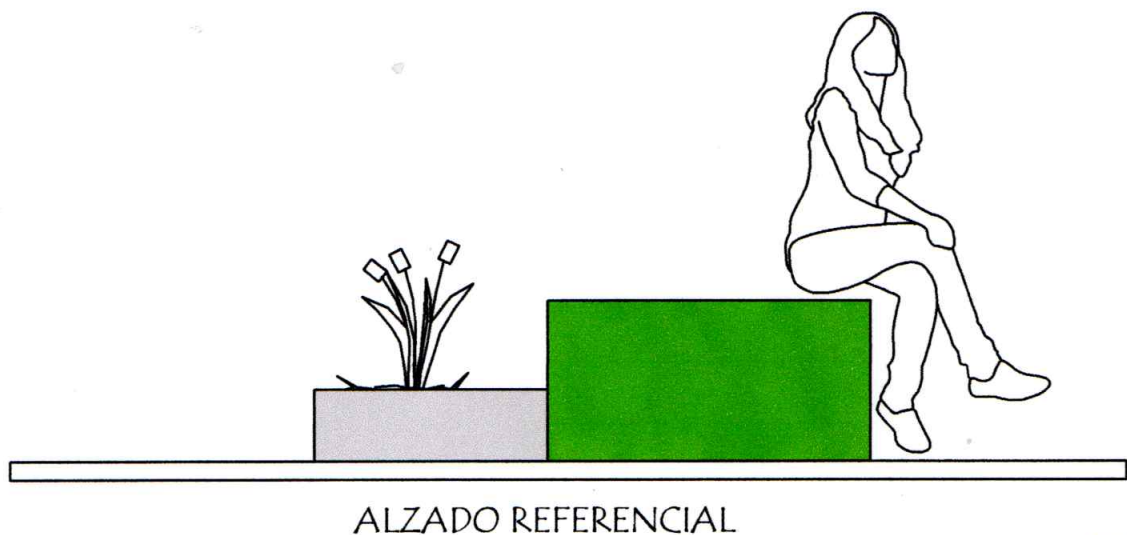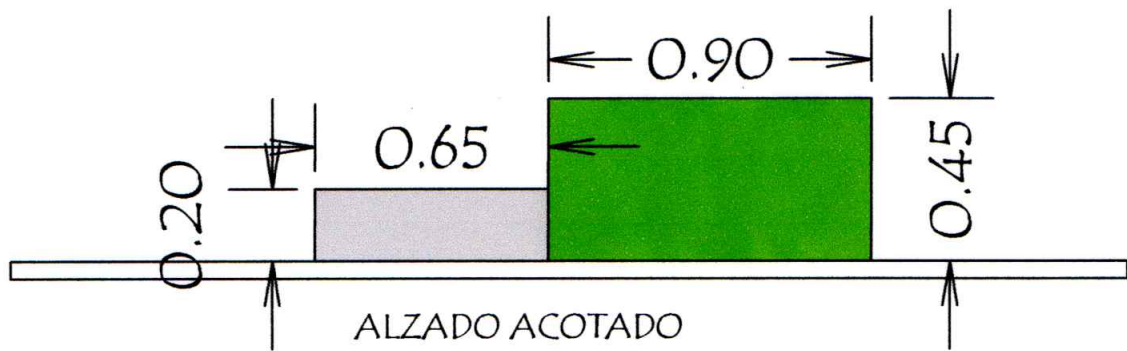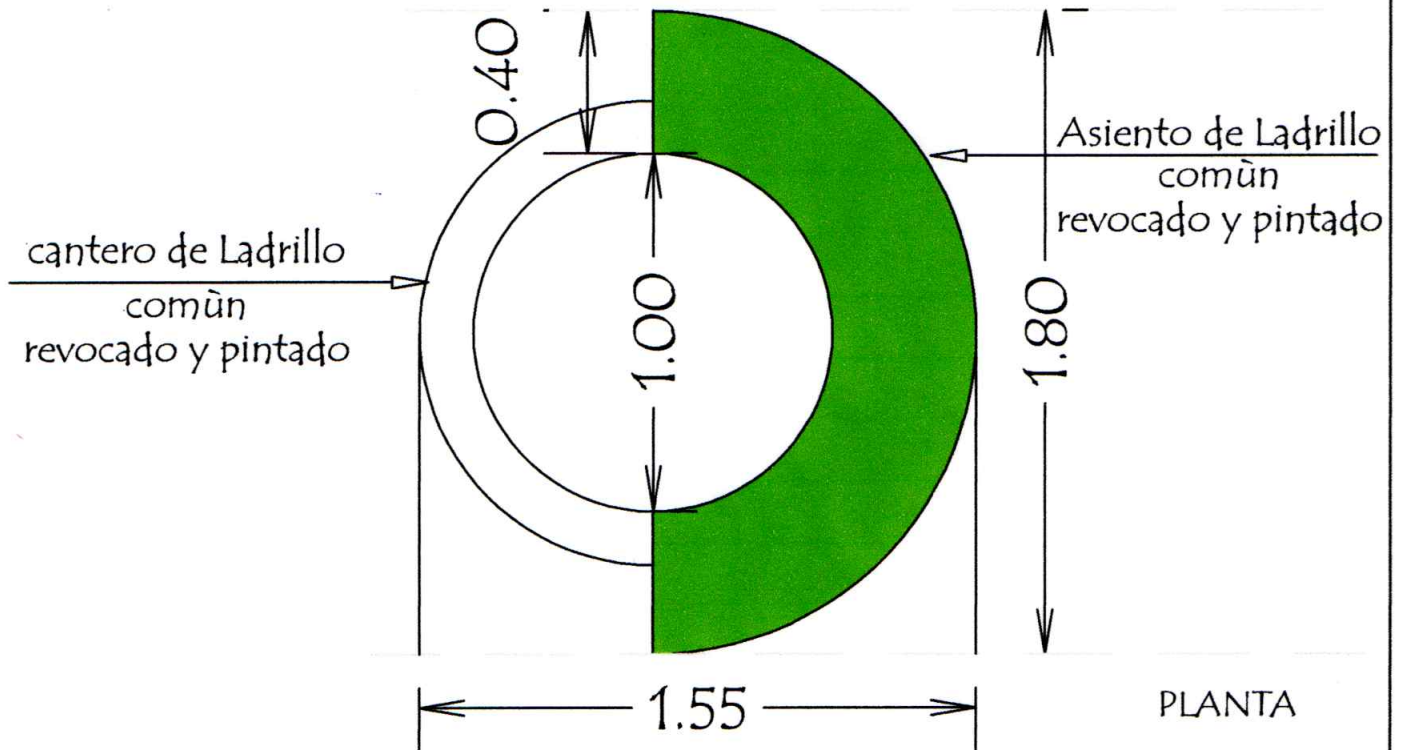

REGINALDO M. AGÜERO B.
ING. CIVIL
Reg. Prof. N° 432

MUNICIPALIDAD DE LAMBARÉ

INSTITUCIÓN: ESC. BÁS. N° 804 REPÚBLICA DEL SALVADOR - DPTO. CENTRAL

PROYECTO: CANTERO CON ASIENTO SEMICIRCULAR

MOBILIARIO URBANO

01