


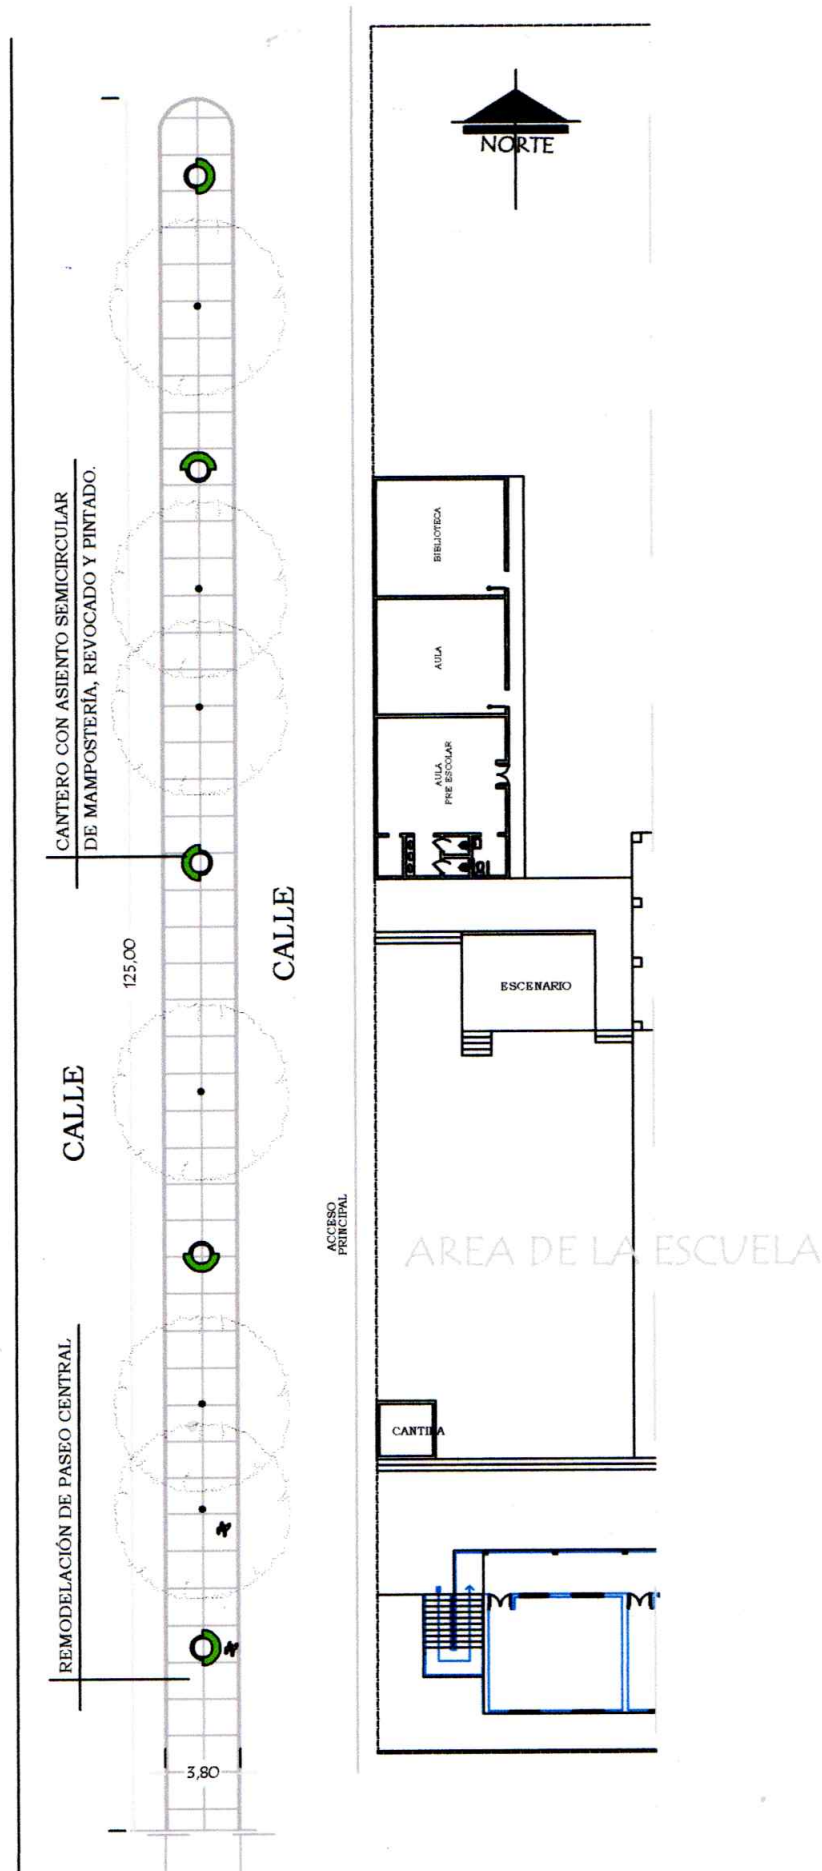

PLANTA PROYECTO

MUNICIPALIDAD DE LAMBARÉ		02 REGINALDO M. AGÜERO B. ING. CIVIL Pat. Prof. N° 15.432 ESC. 1/500
INSTITUCIÓN: ESC. BÁS. N° 804 REPÚBLICA DEL SALVADOR - DPTO. CENTRAL		
PROYECTO: REMODELACIÓN PASEO CENTRAL	PASEO CENTRAL	