


MUNICIPALIDAD DE QUIINDY

PLANO PERFIL DEL EMPEDRADO


PAVIMENTO TIPO EMPEDRADO - BARRIO CAACUPE.I

Total 1.650 m²

OBS: El perfil de la calle y el ancho promedio podrá ajustarse previa verificación in-situ y con autorización del Fiscal de Obras según las particularidades de cada lugar y las posibilidades de intervención.

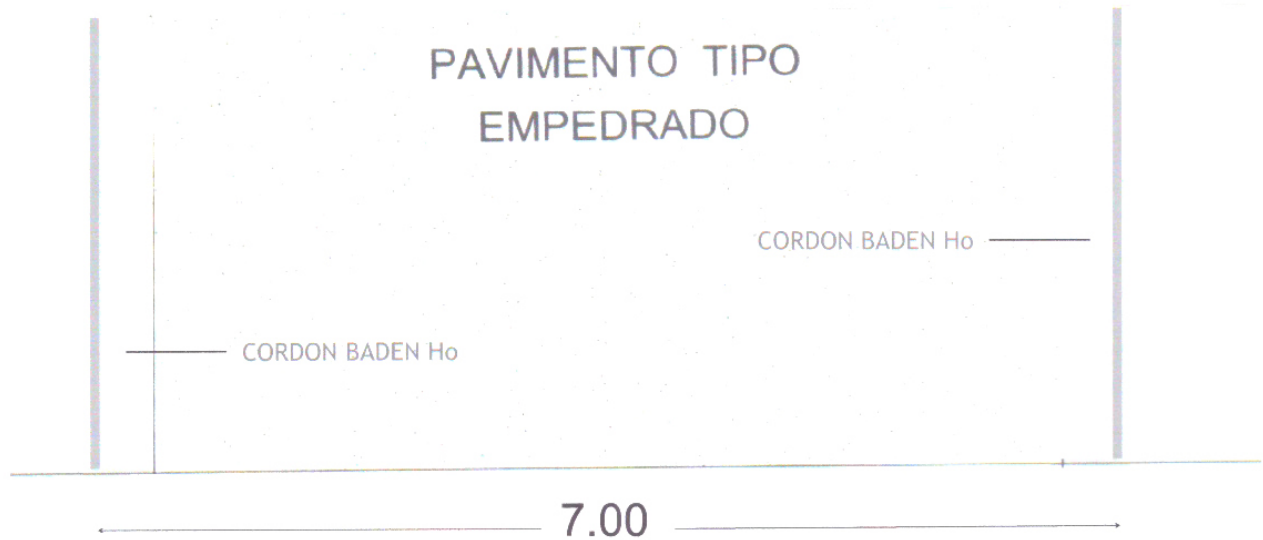

PAVIMENTO TIPO EMPEDRADO
PLANTA ARQUITECTONICA
ESCALA 1: 50

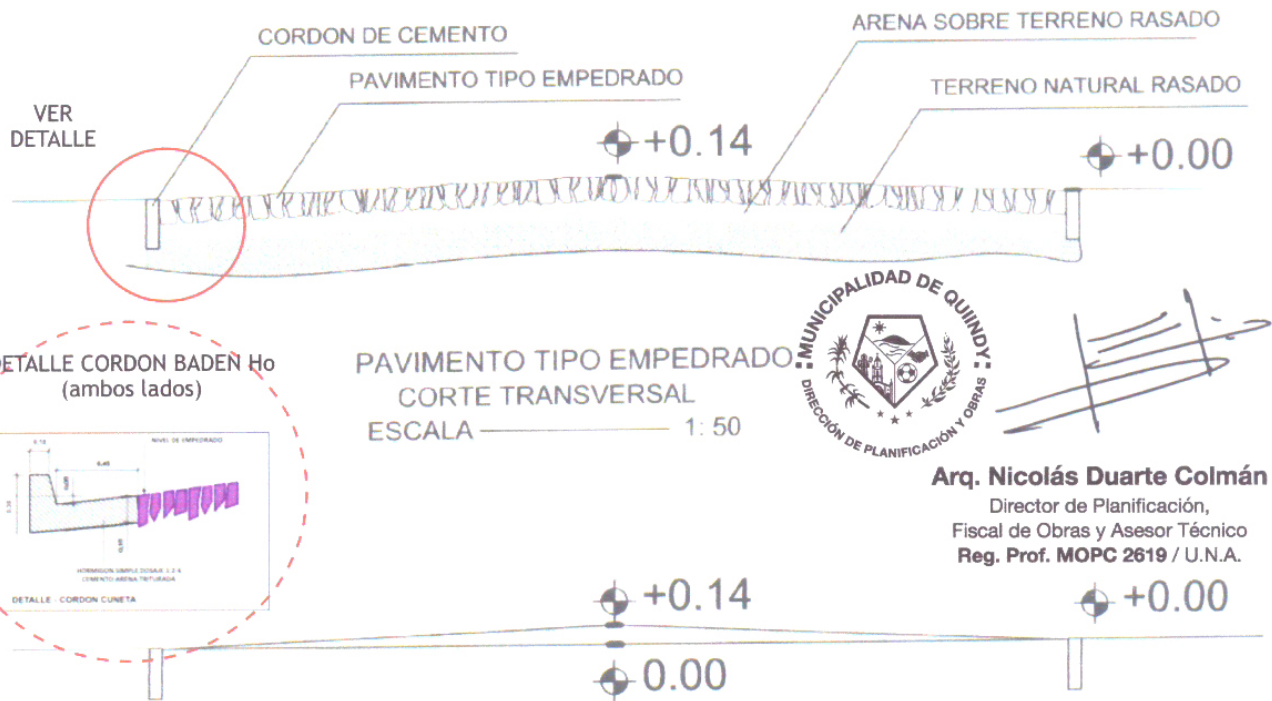

MUNICIPALIDAD DE QUIINDY

SECTOR DE IMPLANTACIÓN DE LA OBRA

PAVIMENTO TIPO EMPEDRADO - BARRIO CAACUPE.I

Total 1.650 m².

PLANTA DE UBICACION



OBS:

En el Departamento de Planificación Urbana el oferente podrá consultar cualquier duda sobre los planos o especificaciones técnicas.

El perfil de la calle y el ancho promedio podrá ajustarse previa verificación in-situ y con autorización del Fiscal de Obras según las particularidades de cada lugar.



Arq. Nicolás Duarte Colmán

Director de Planificación,
Fiscal de Obras y Asesor Técnico
Reg. Prof. MOPC 2619 / U.N.A.