


PROVISION, INSTALACION Y MONTAJE DE EQUIPAMIENTOS GASTRONOMICOS DE TIPO INDUSTRIAL PARA LA DIMABEL - AÑO 2024

ANEXO A – PLANO

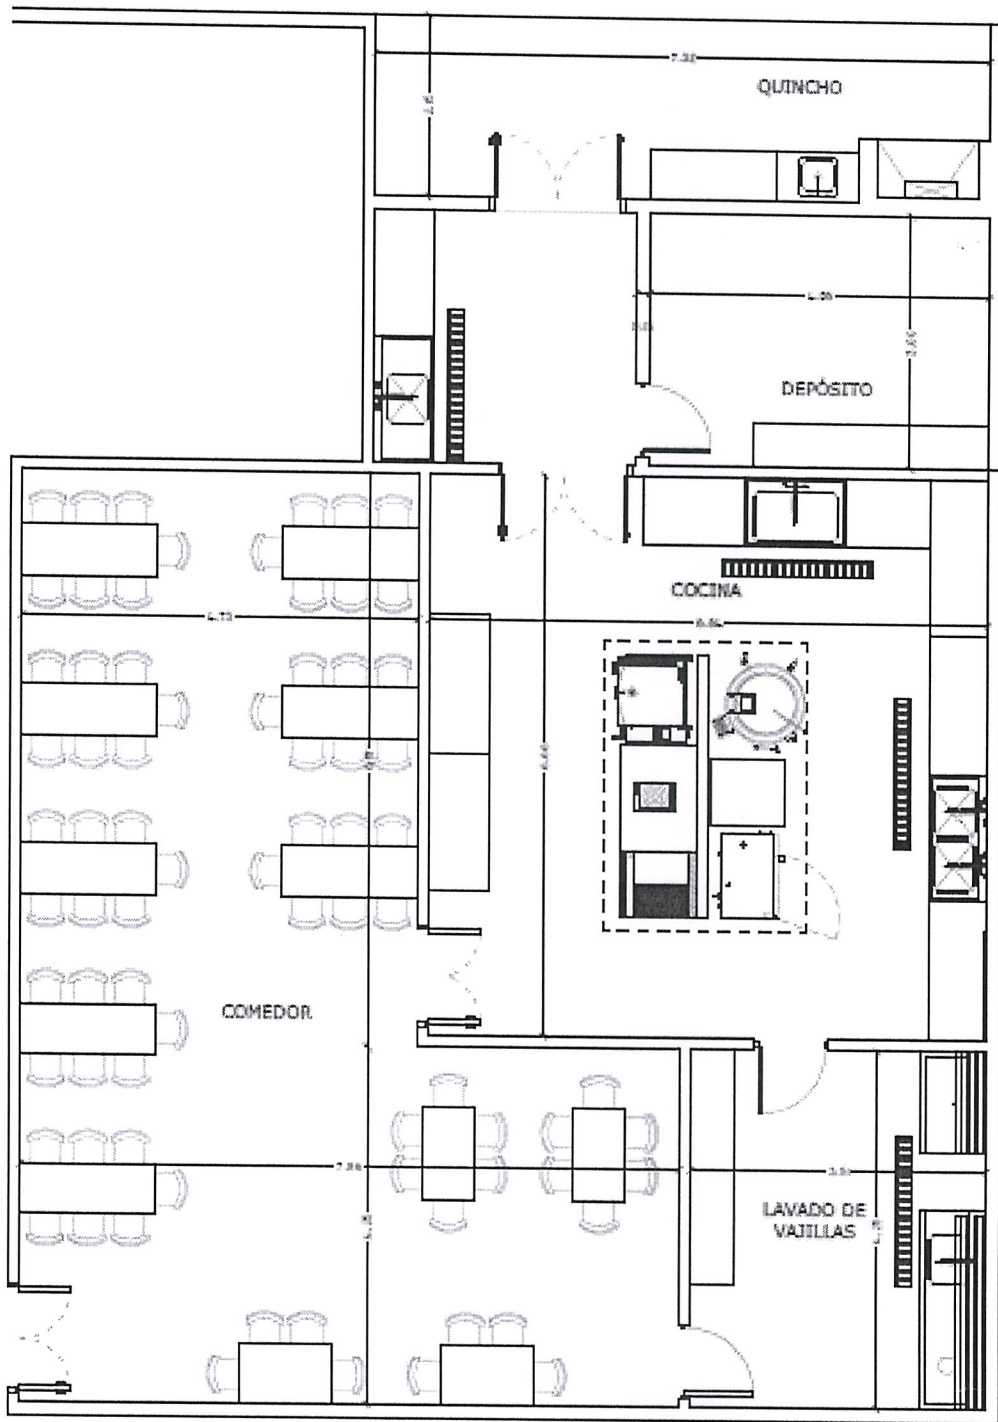

Victor
.....
VICTOR ANDRES AQUINO GIMENEZ
CNEL DCEM – DIRECTOR DAF DIMABEL