

DETALLE DE ABERTURAS
ESC.: _____ 1:10



Abog. Oscar Caballero
Secretario General



MUNICIPALIDAD DE FRANCISCO CABALLERO ALVAREZ
CONSTRUCCION DE COCINA COMEDOR
ESCUELA BASICA N° 14.971 COLONIA INDIGENA TAKUAPU

PROYECTO Y FISCALIZACION: ARQ. CARLOS A. MOLINAS AYALA
DIVISION UOC: LIC. CORNELIO DOMINGO RAMIREZ VELAZQUEZ

OBRAS


Arq. Carlos A. Molinas A.
Registro N°: 1738
Ruc: 1523819-9

PROFESIONAL



Esc.:1:20

Ruc: 1523819-9 PROFESIONAL

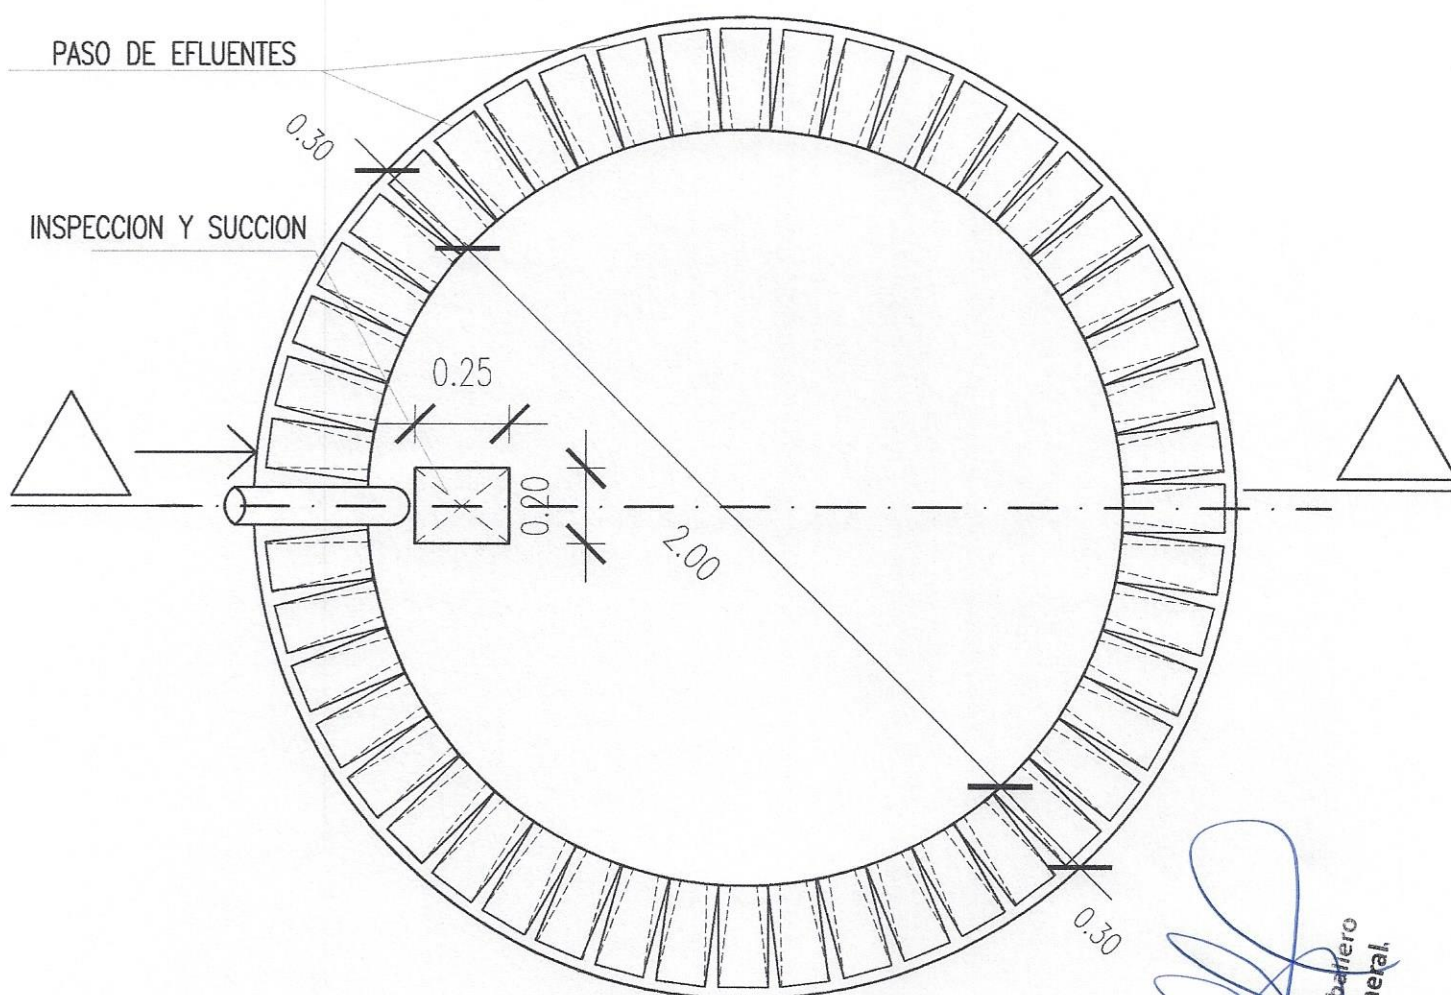

POZO ABSORBENTE
PLANTA
ESC.: _____ 1:20



[Signature]
Abog. Oscar Caballero
Secretario General



MUNICIPALIDAD DE FRANCISCO CABALLERO ALVAREZ
CONSTRUCCION DE COCINA COMEDOR
ESCUELA BASICA N° 14.971 COLONIA INDIGENA TAKUAPU

PROYECTO Y FISCALIZACION: ARQ. CARLOS A. MOLINAS AYALA
DIVISION UOC: LIC. CORNELIO DOMINGO RAMIREZ VELAZQUEZ

OBRAS

Arq. Carlos A. Molinas A.
Registro N°: 1738
Ruc: 1523819-9

PROFESIONAL

[Signature]



ESC.: 1:50




Ing. Oscar Caballero
Secretario General



DIVISION UOC: LIC. CORNELIO DOMINGO RAMIREZ VELAZQUEZ

PROFESIONAL

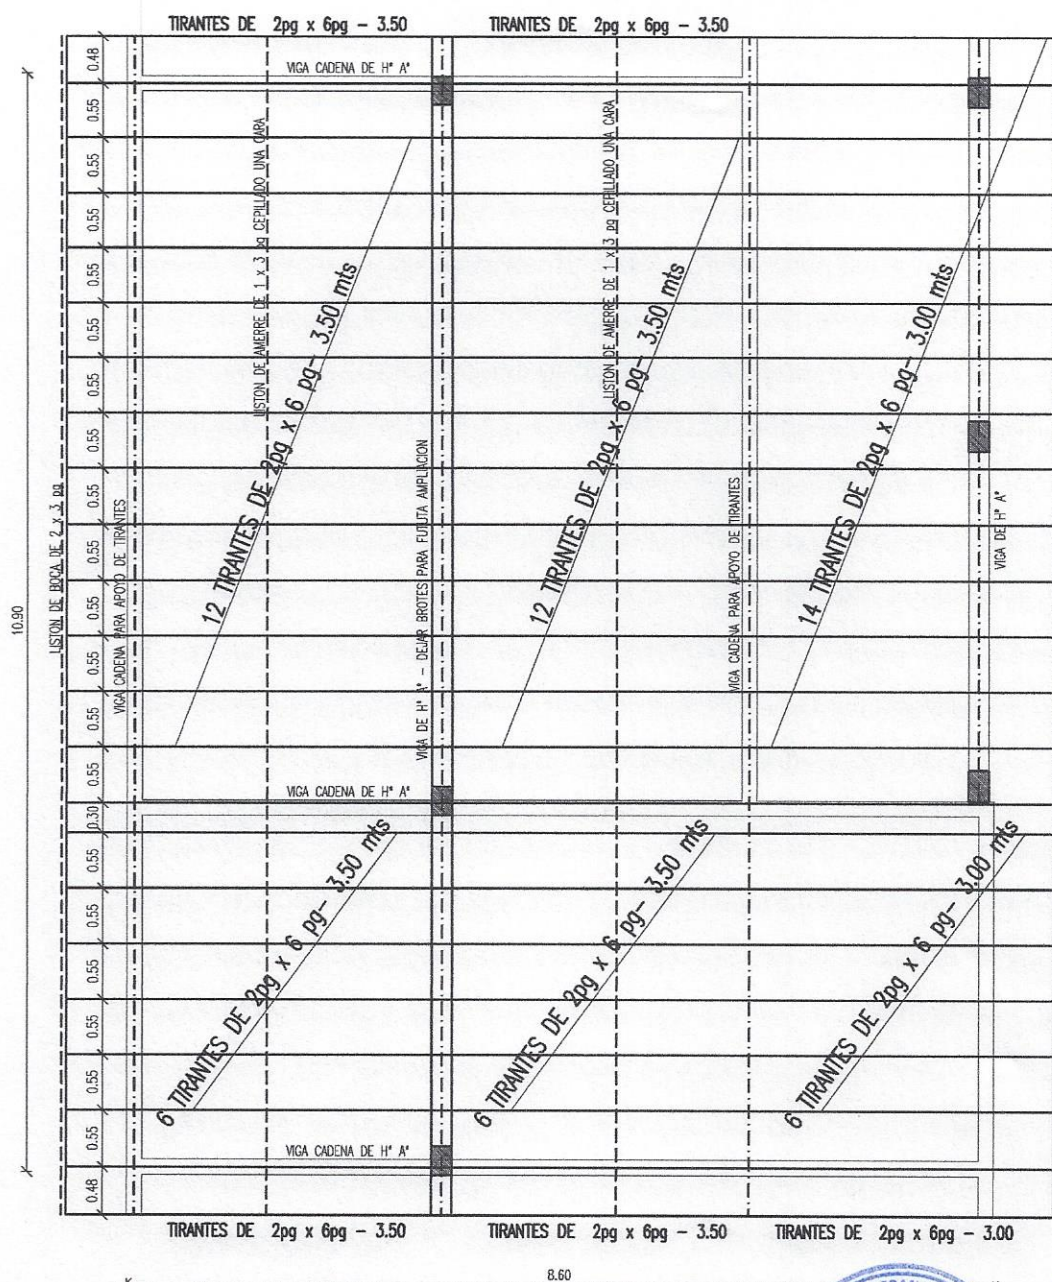

PLANTA DE TECHO ESC.: _____ 1:75



[Signature]
Abog. Oscar Caballero
Secretario General





MUNICIPALIDAD DE FRANCISCO CABALLERO ALVAREZ
CONSTRUCCION DE COCINA COMEDOR
ESCUELA BASICA N° 14.971 COLONIA INDIGENA TAKUAPU
PROYECTO Y FISCALIZACION: ARQ. CARLOS A. MOLINAS AYALA
DIVISION UOC: LIC. CORNELIO DOMINGO RAMIREZ VELAZQUEZ

OBRAS

Arq. Carlos A. Molinas A.
Registro N°: 1738
Ruc: 1523819-9

PROFESIONAL

[Signature]

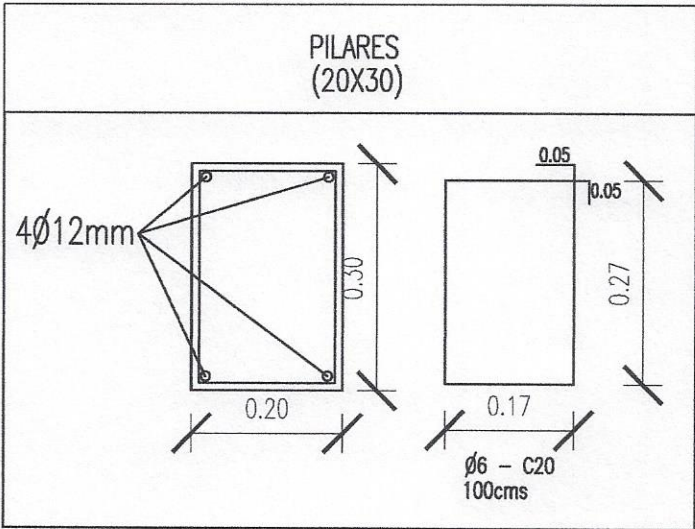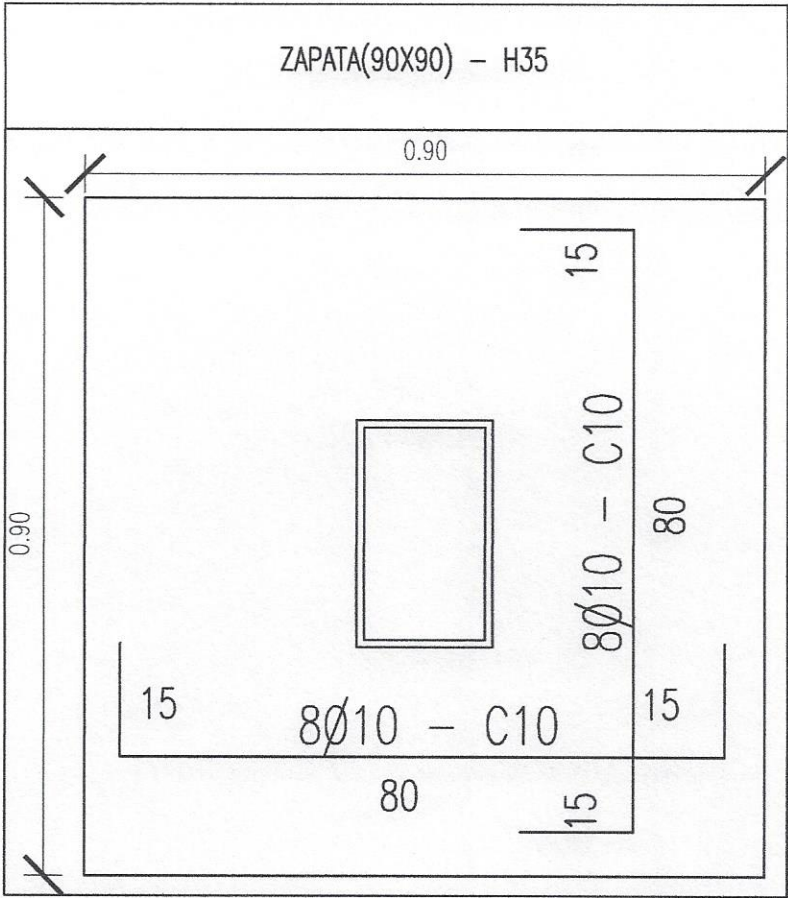


MUNICIPALIDAD DE FRANCISCO CABALLERO ALVAREZ
SECRETARIA GRAL

Abog. Oscar Caballero
Secretario General

DETALLE DE ZAPATAS Y PILARES
ESC.: _____ 1:10

	MUNICIPALIDAD DE FRANCISCO CABALLERO ALVAREZ
	CONSTRUCCION DE COCINA COMEDOR
	ESCUELA BASICA N° 14.971 COLONIA INDIGENA TAKUAPU
	PROYECTO Y FISCALIZACION: ARQ. CARLOS A. MOLINAS AYALA
DIVISION UOC: LIC. CORNELIO DOMINGO RAMIREZ VELAZQUEZ	
OBRAS Arq. Carlos A. Molinas A. Registro N°: 1738 Ruc: 1523819-9 PROFESIONAL	

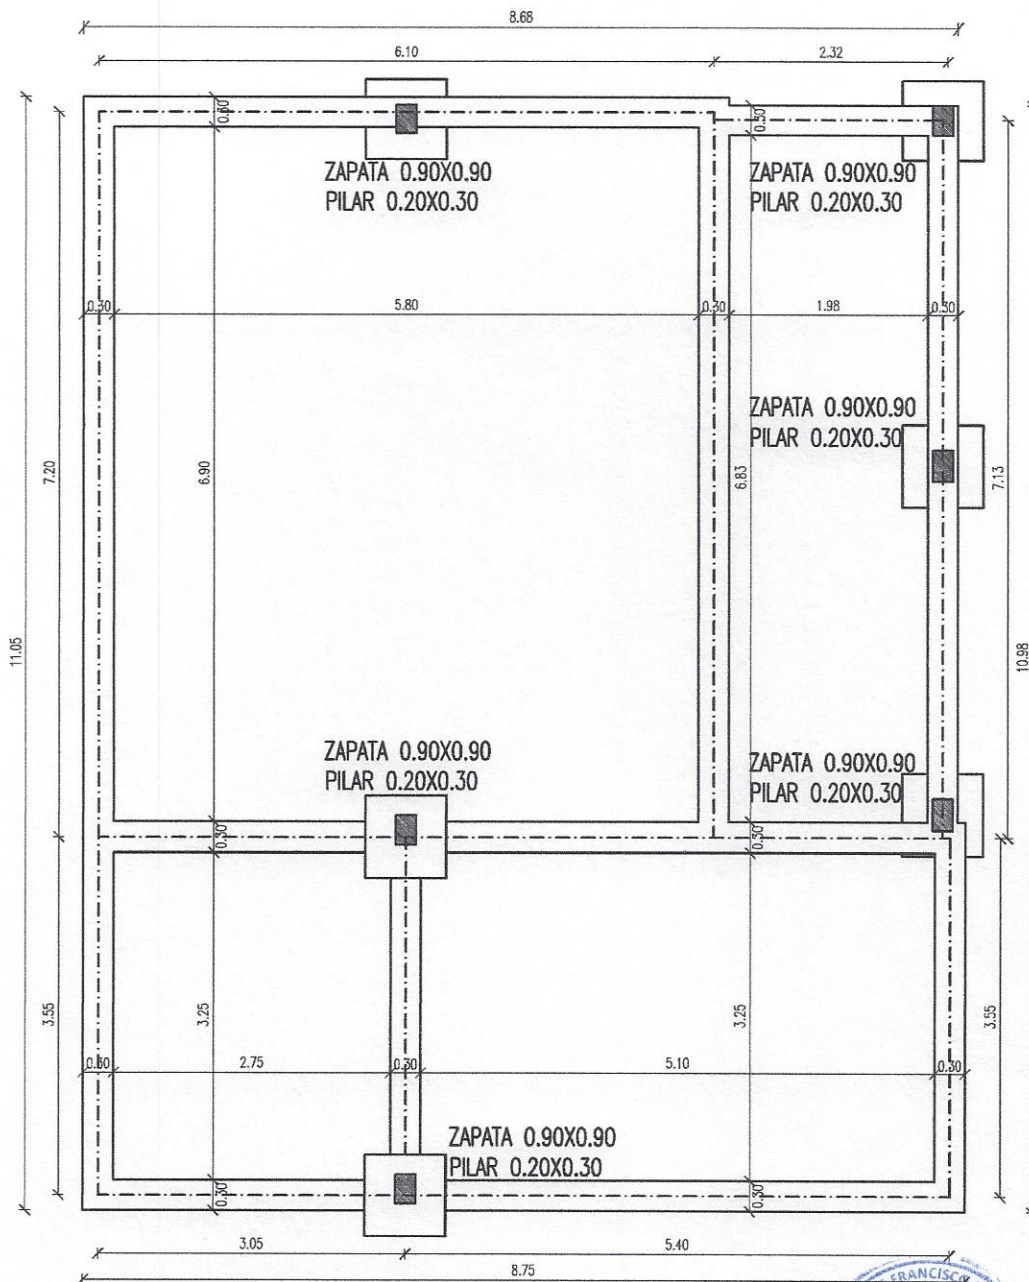

PLANTA DE FUNDACION
ESC.: _____ 1:75



Abog. Oscar Caballero
Secretario General





MUNICIPALIDAD DE FRANCISCO CABALLERO ALVAREZ
CONSTRUCCION DE COCINA COMEDOR
ESCUELA BASICA N° 14.971 COLONIA INDIGENA TAKUAPU

PROYECTO Y FISCALIZACION: ARQ. CARLOS A. MOLINAS AYALA
DIVISION UOC: LIC. CORNELIO DOMINGO RAMIREZ VELAZQUEZ

OBRAS

Arq. Carlos A. Molinas A.
Registro N°: 1738
Ruc: 1523819-9

PROFESIONAL

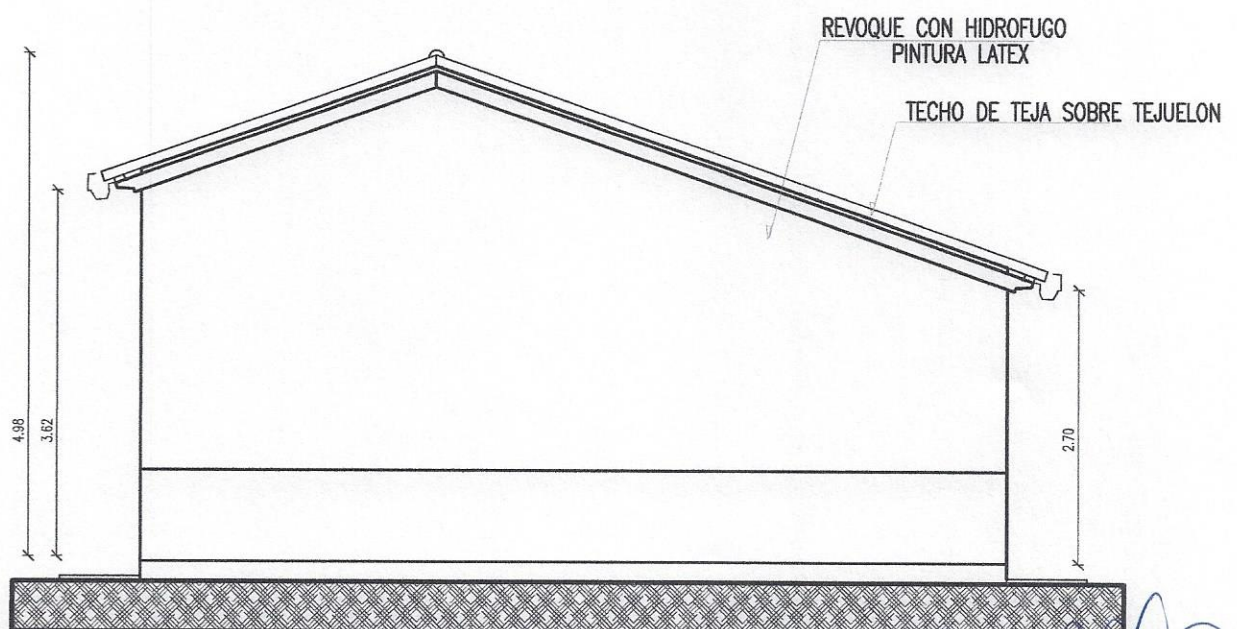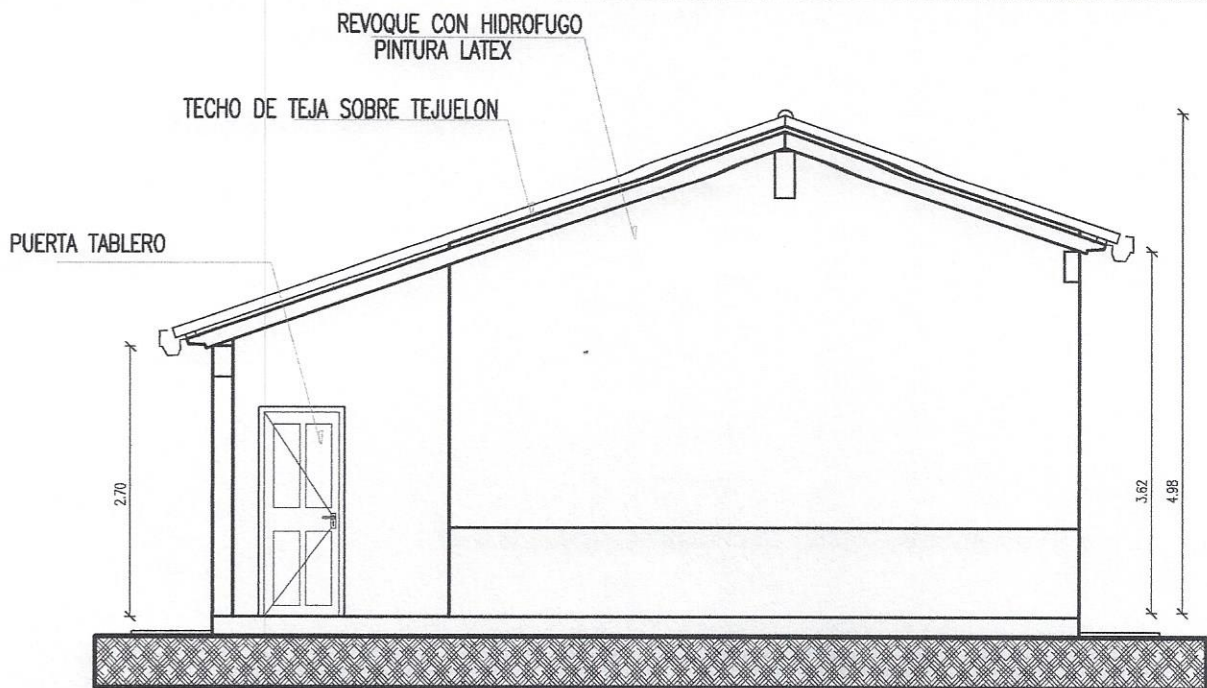

FACHADA LATERAL

ESC.: _____ 1:75



Abog. Oscar Caballero
Secretario General



MUNICIPALIDAD DE FRANCISCO CABALLERO ALVAREZ
CONSTRUCCION DE COCINA COMEDOR
ESCUELA BASICA N° 14.971 COLONIA INDIGENA TAKUAPU


PROYECTO Y FISCALIZACION: ARQ. CARLOS A. MOLINAS AYALA

DIVISION UOC: LIC. CORNELIO DOMINGO RAMIREZ VELAZQUEZ

OBRAS

Arq. Carlos A. Molinas A.
Registro N°: 1738
Ruc: 1523819-9

PROFESIONAL

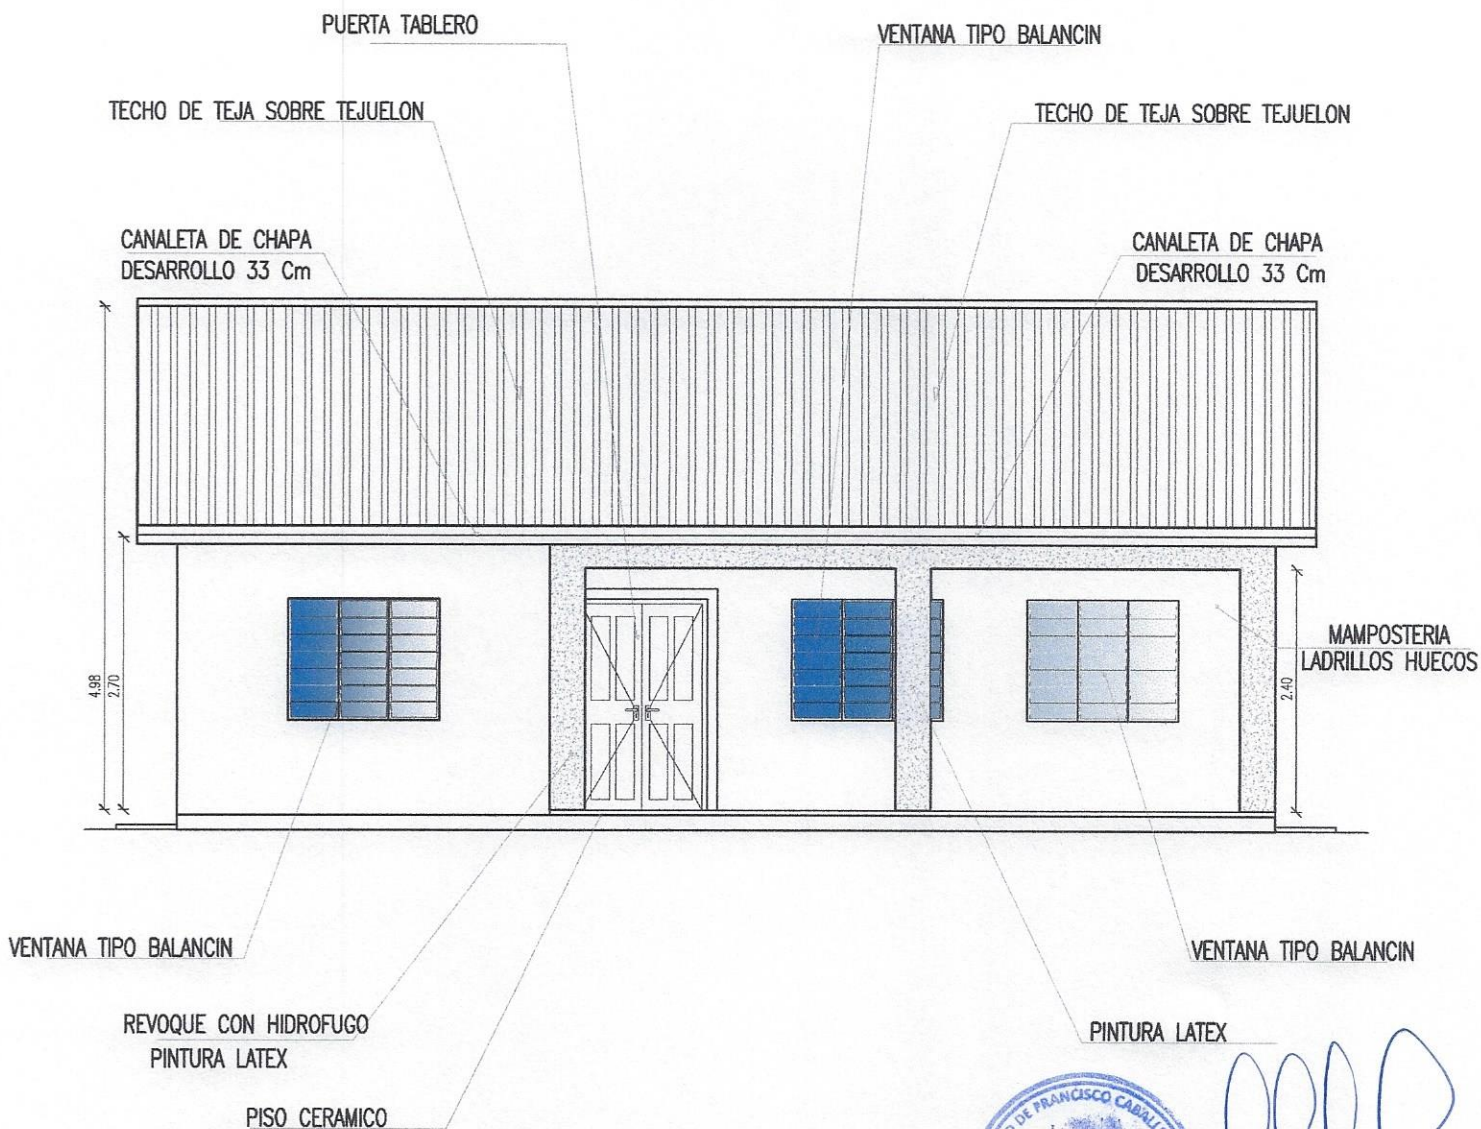

Abog. Oscar Caballero
Secretario General

FACHADA FRONTAL

ESC.: _____ 1:75




MUNICIPALIDAD DE FRANCISCO CABALLERO ALVAREZ
CONSTRUCCION DE COCINA COMEDOR
ESCUELA BASICA N° 14.971 COLONIA INDIGENA TAKUAPU

PROYECTO Y FISCALIZACION: ARQ. CARLOS A. MOLINAS AYALA
DIVISION UOC: LIC. CORNELIO DOMINGO RAMIREZ VELAZQUEZ

OBRAS

Arq. Carlos A. Molinas A.
Registro N°: 1738
Ruc: 1523819-9

PROFESIONAL

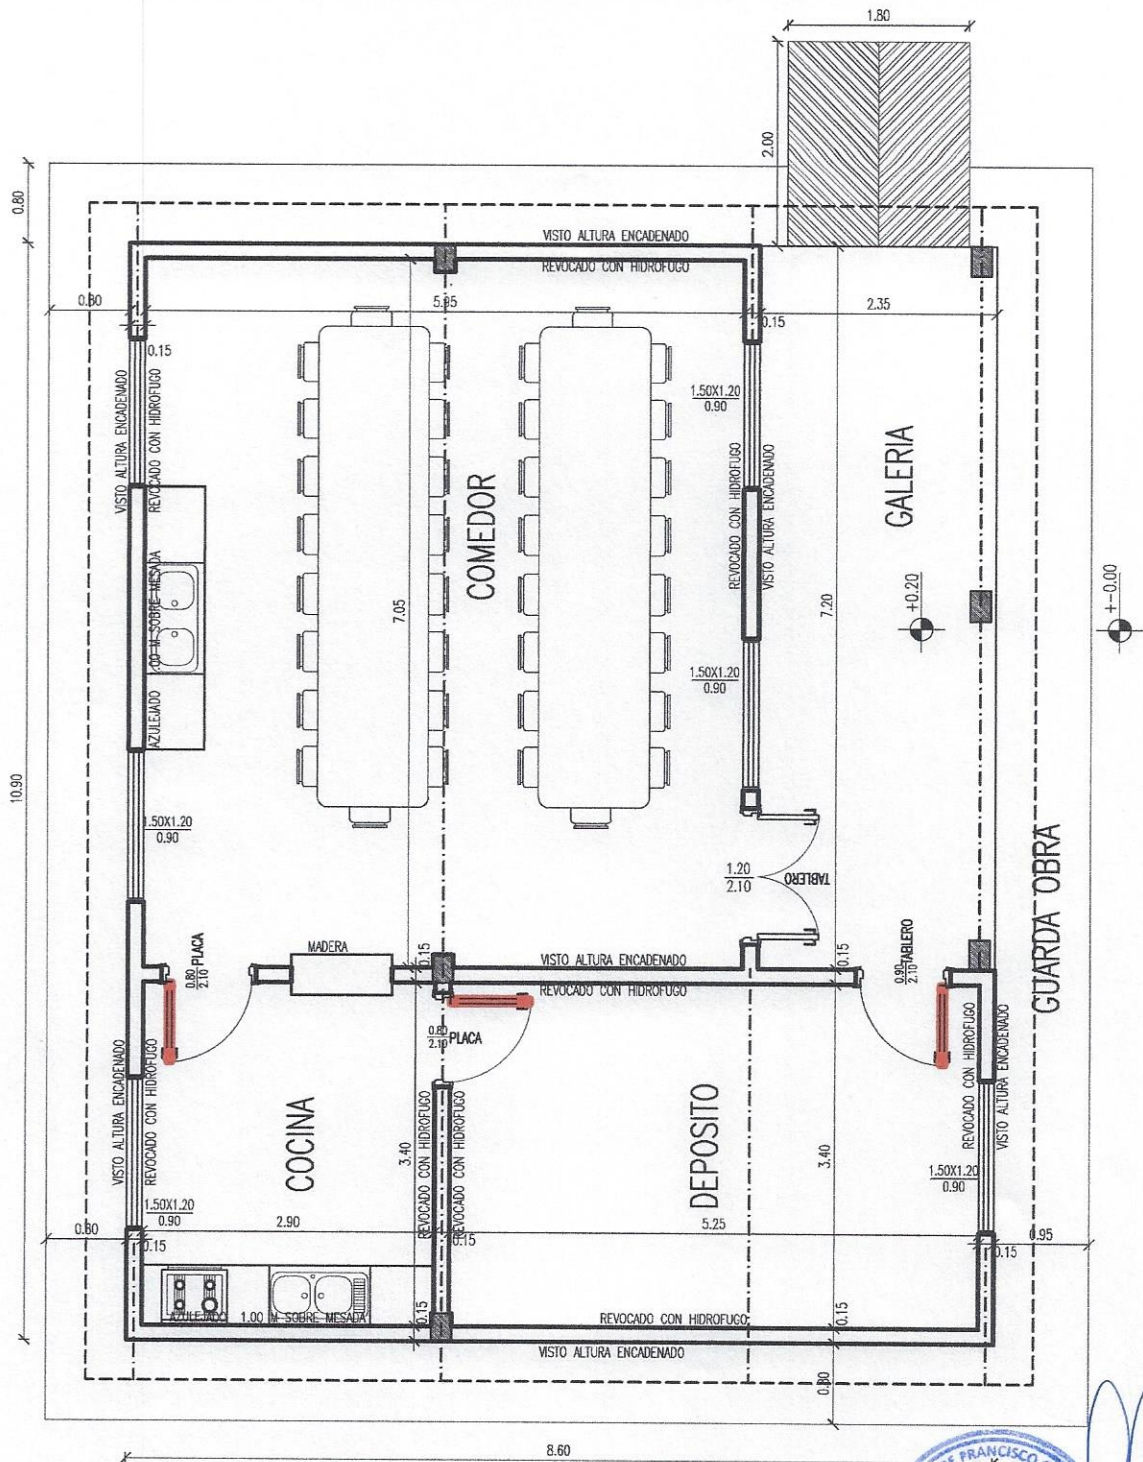

PLANTA GENERAL
ESC.: _____ 1:75



Abog. Oscar Caballero
Secretario General



MUNICIPALIDAD DE FRANCISCO CABALLERO ALVAREZ
CONSTRUCCION DE COCINA COMEDOR
ESCUELA BASICA N° 14.971 COLONIA INDIGENA TAKUAPU
PROYECTO Y FISCALIZACION: ARQ. CARLOS A. MOLINAS AYALA
DIVISION UOC: LIC. CORNELIO DOMINGO RAMIREZ VELAZQUEZ

OBRAS

Arq. Carlos A. Molinas A.
Registro N°: 1738
Ruc: 1523819-9

PROFESIONAL