


Mensula metálica de soporte 40x60mm. Recubierto con tubo de aluminio de 100x50. Fijaciones con Angulo "L" 2x3" espesor de 3/16", empotrada en la mampostería y fijado al dintel de HªA²

Marquesina de Aluminio Anodizado color bronce brises ovales de 10cm. de ancho por 3cm. de espesor con angulos de aluminio y tornillos al marco de aluminio de 10cm. de ancho, ver detalle, y fijacion con tornillos pasantes Perimetro y parantes verticales tubo al. anod. bronce de 100x50mm Fijaciones metalicas a la estruc.

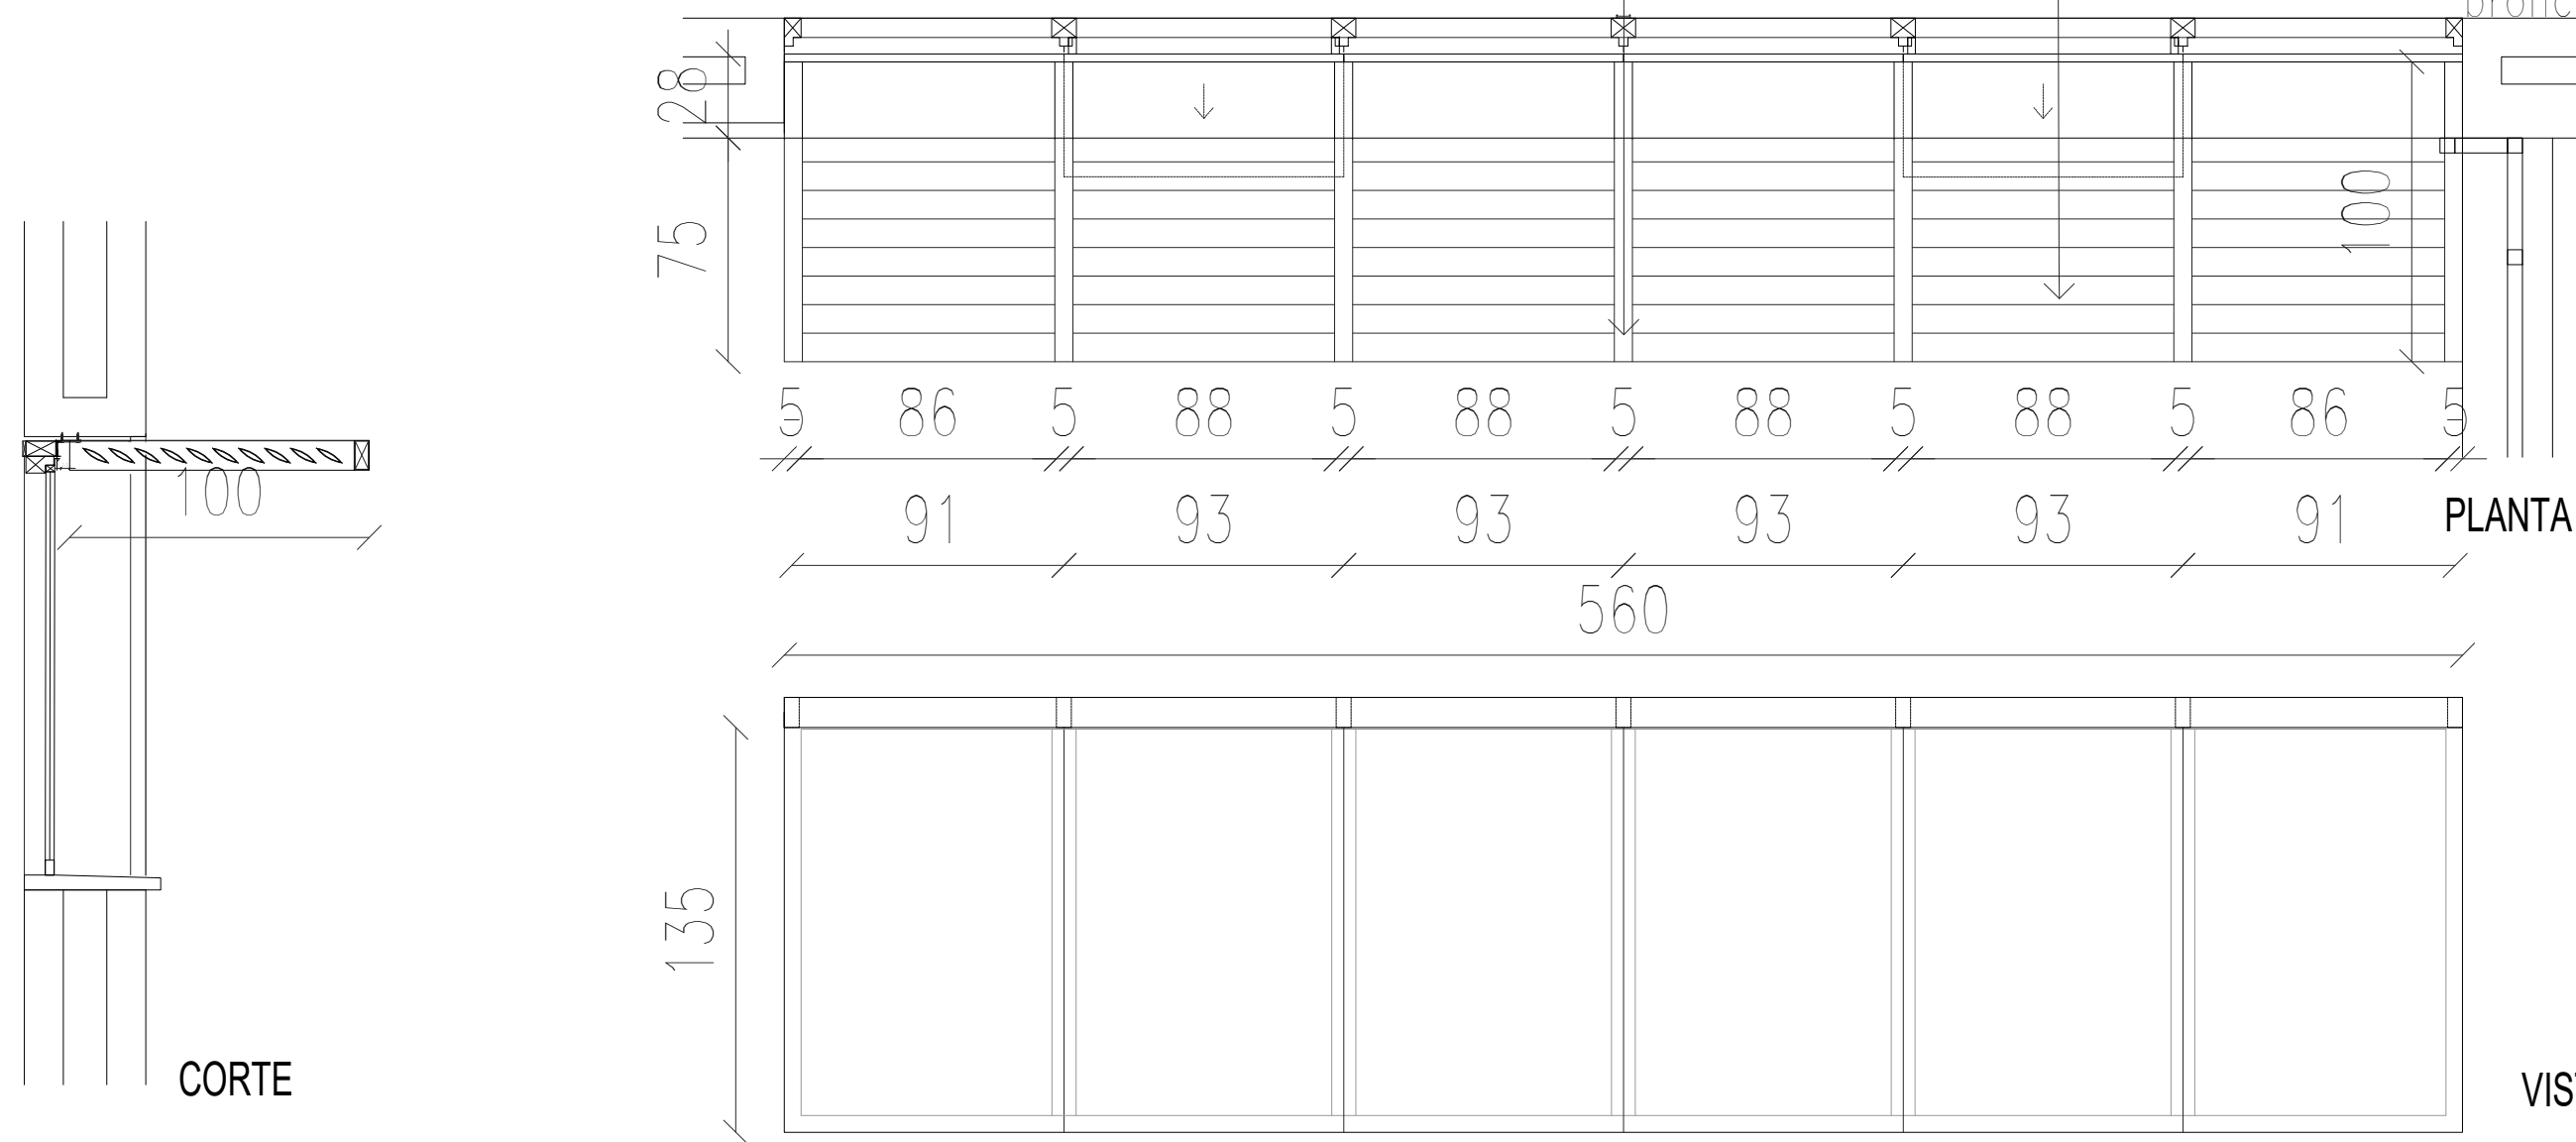


PARASOLES TIPO 1
CANTIDAD 04 UNIDADES

VISTA FRONTAL

DETALLES DE PARASOLES
ESC. 1/25

Mensula metálica de soporte 40x60mm. Recubierto con tubo de aluminio de 100x50. Fijaciones con Angulo "L" 2x3" espesor de 3/16", empotrada en la mampostería y fijado al dintel de HªA²



Marquesina de Aluminio Anodizado color bronce brises ovales de 10cm. de ancho por 3cm. de espe con angulos de aluminio y tornillos al marco de alum de 10cm. de ancho, ver detalle, y fijacion con tornillos pasa Perimetro y parantes verticales tubo al. an bronce de 100x50mm Fijaciones metalicas a la estruc.

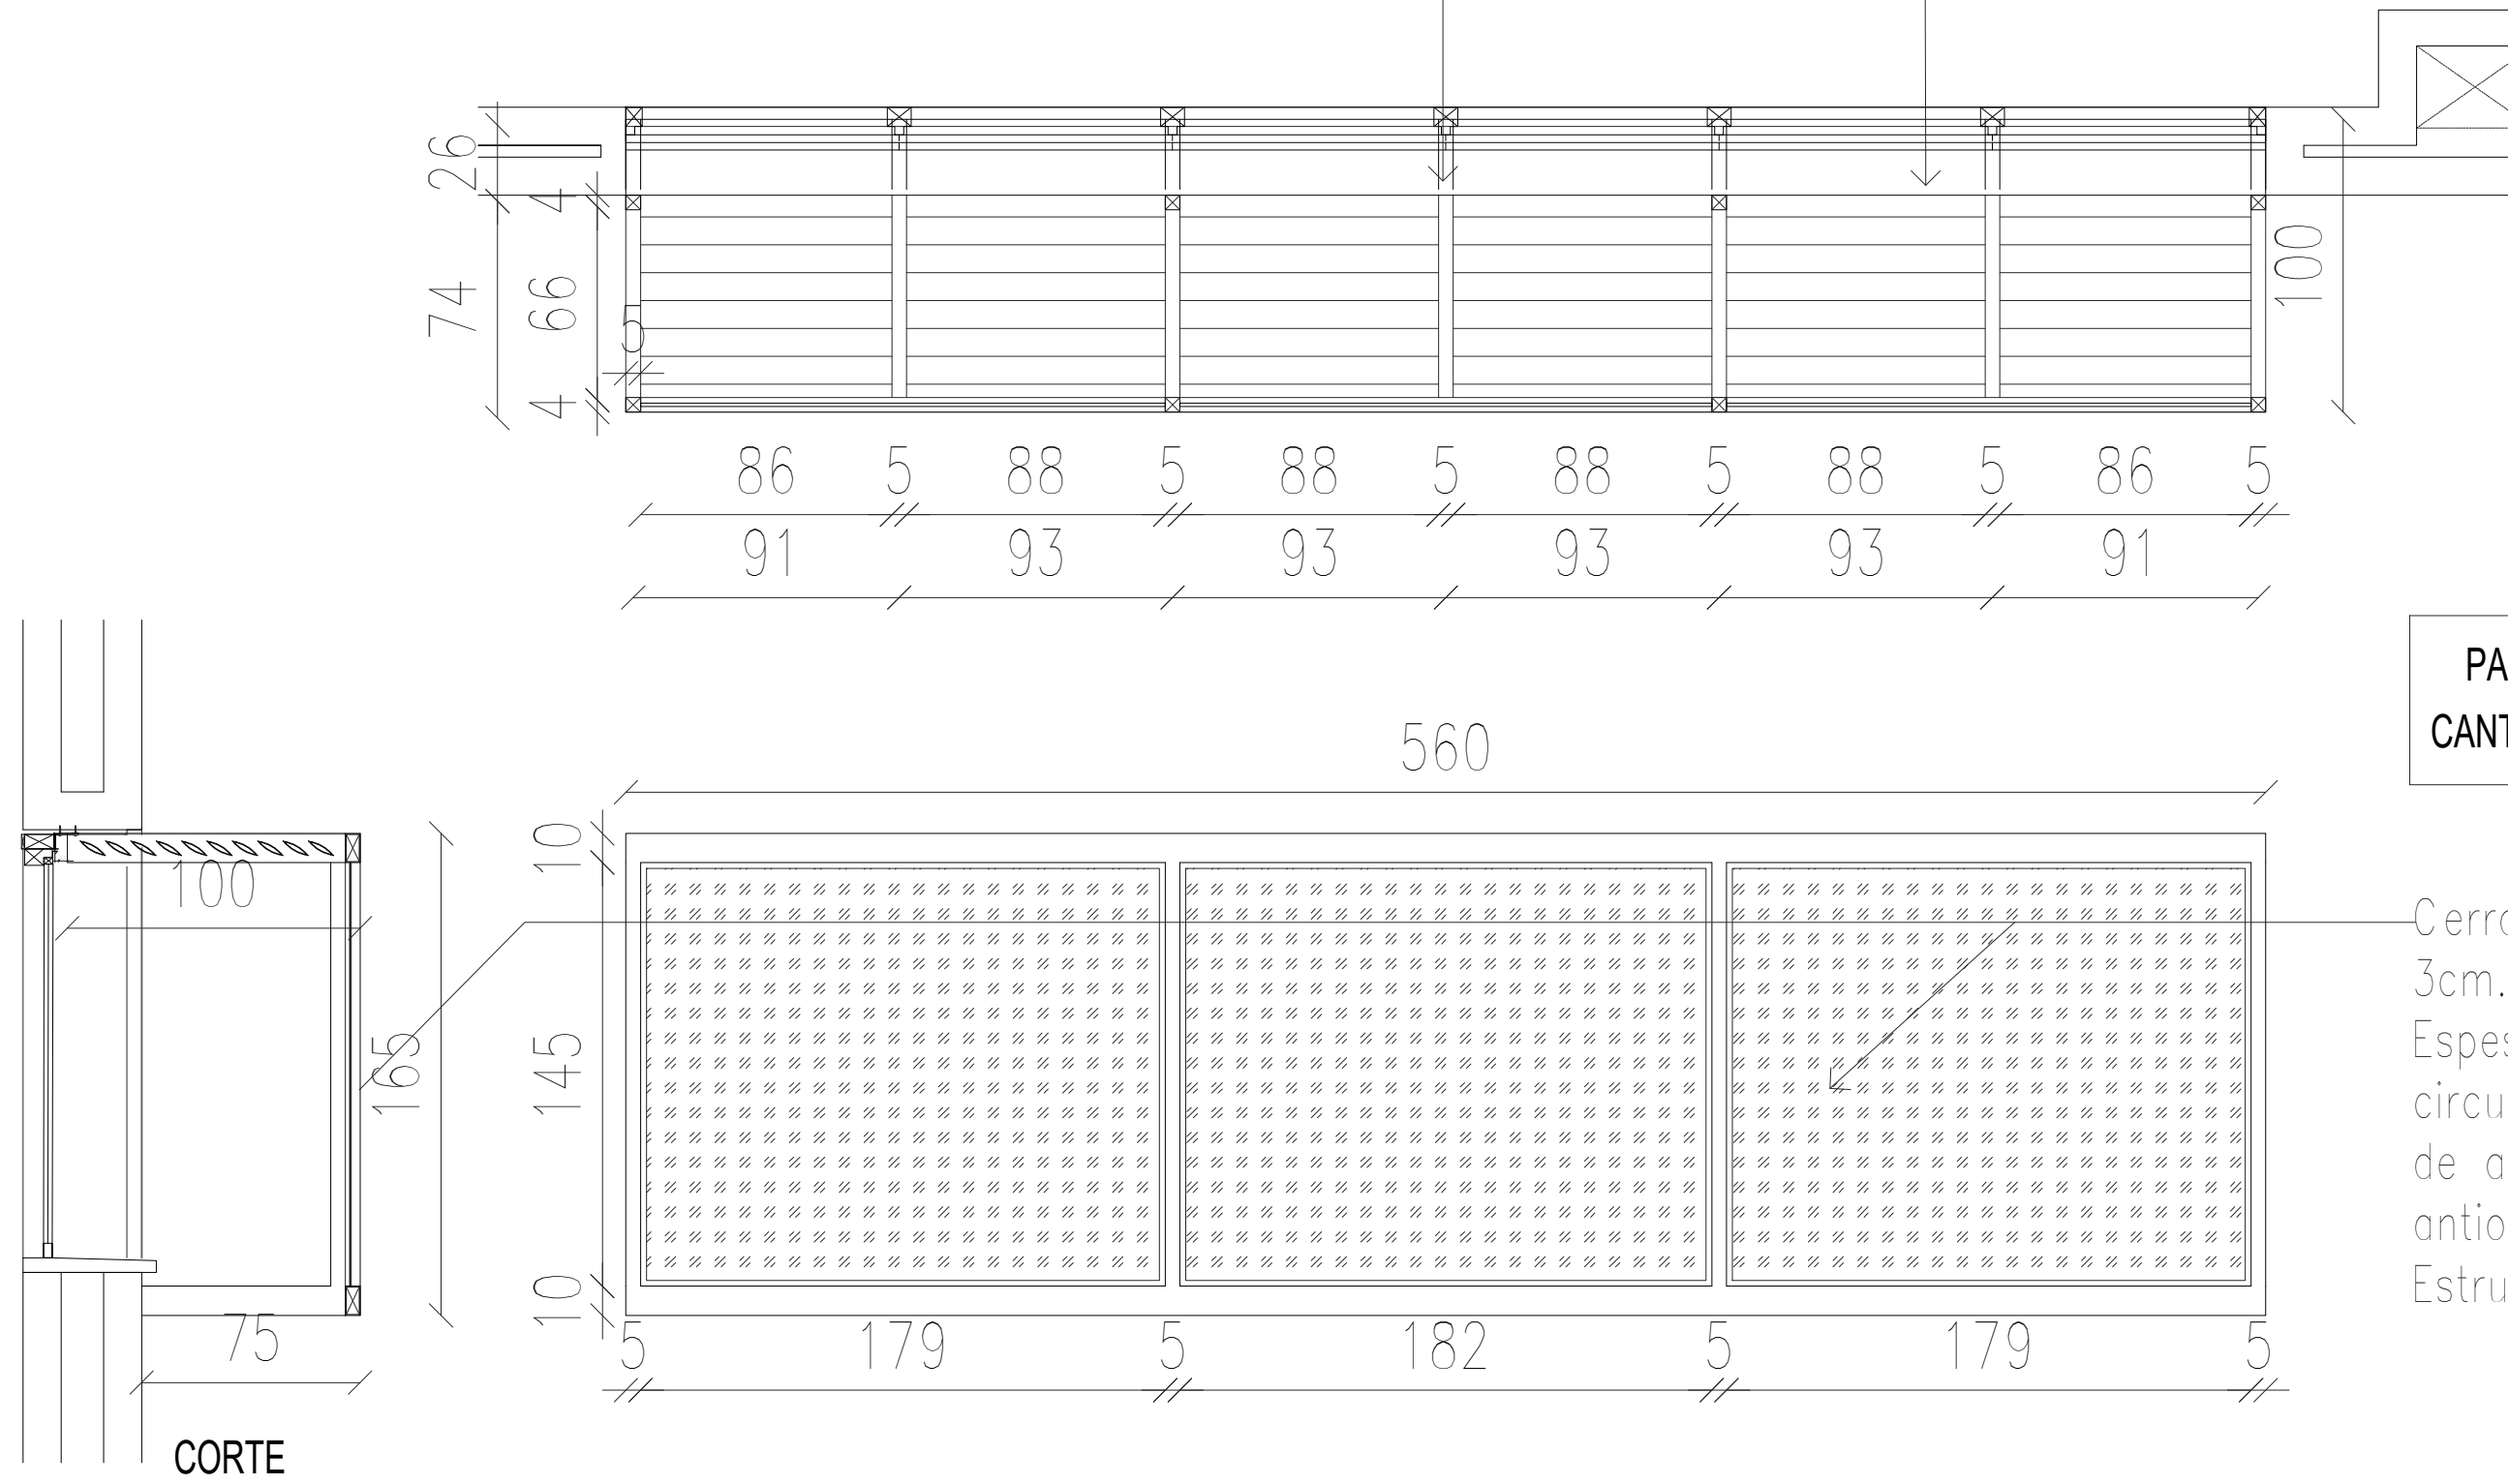

PARASOLES TIPO 2
CANTIDAD 04 UNIDADES



CORTE

Cerramiento con chapa perforada doblada en el perimetro 3cm.
Espesor de la chapa 1.60mm. Laminado en frio, diseño con círculos u otra propuesta. Fijado con tornillos a la estructura de aluminio con metal interior. Terminacion 2 manos de antioxido y pintura con soplete bronce. Simil perfilieria de Al.
Estructura metalica de soporte con caños de 60x40mm.

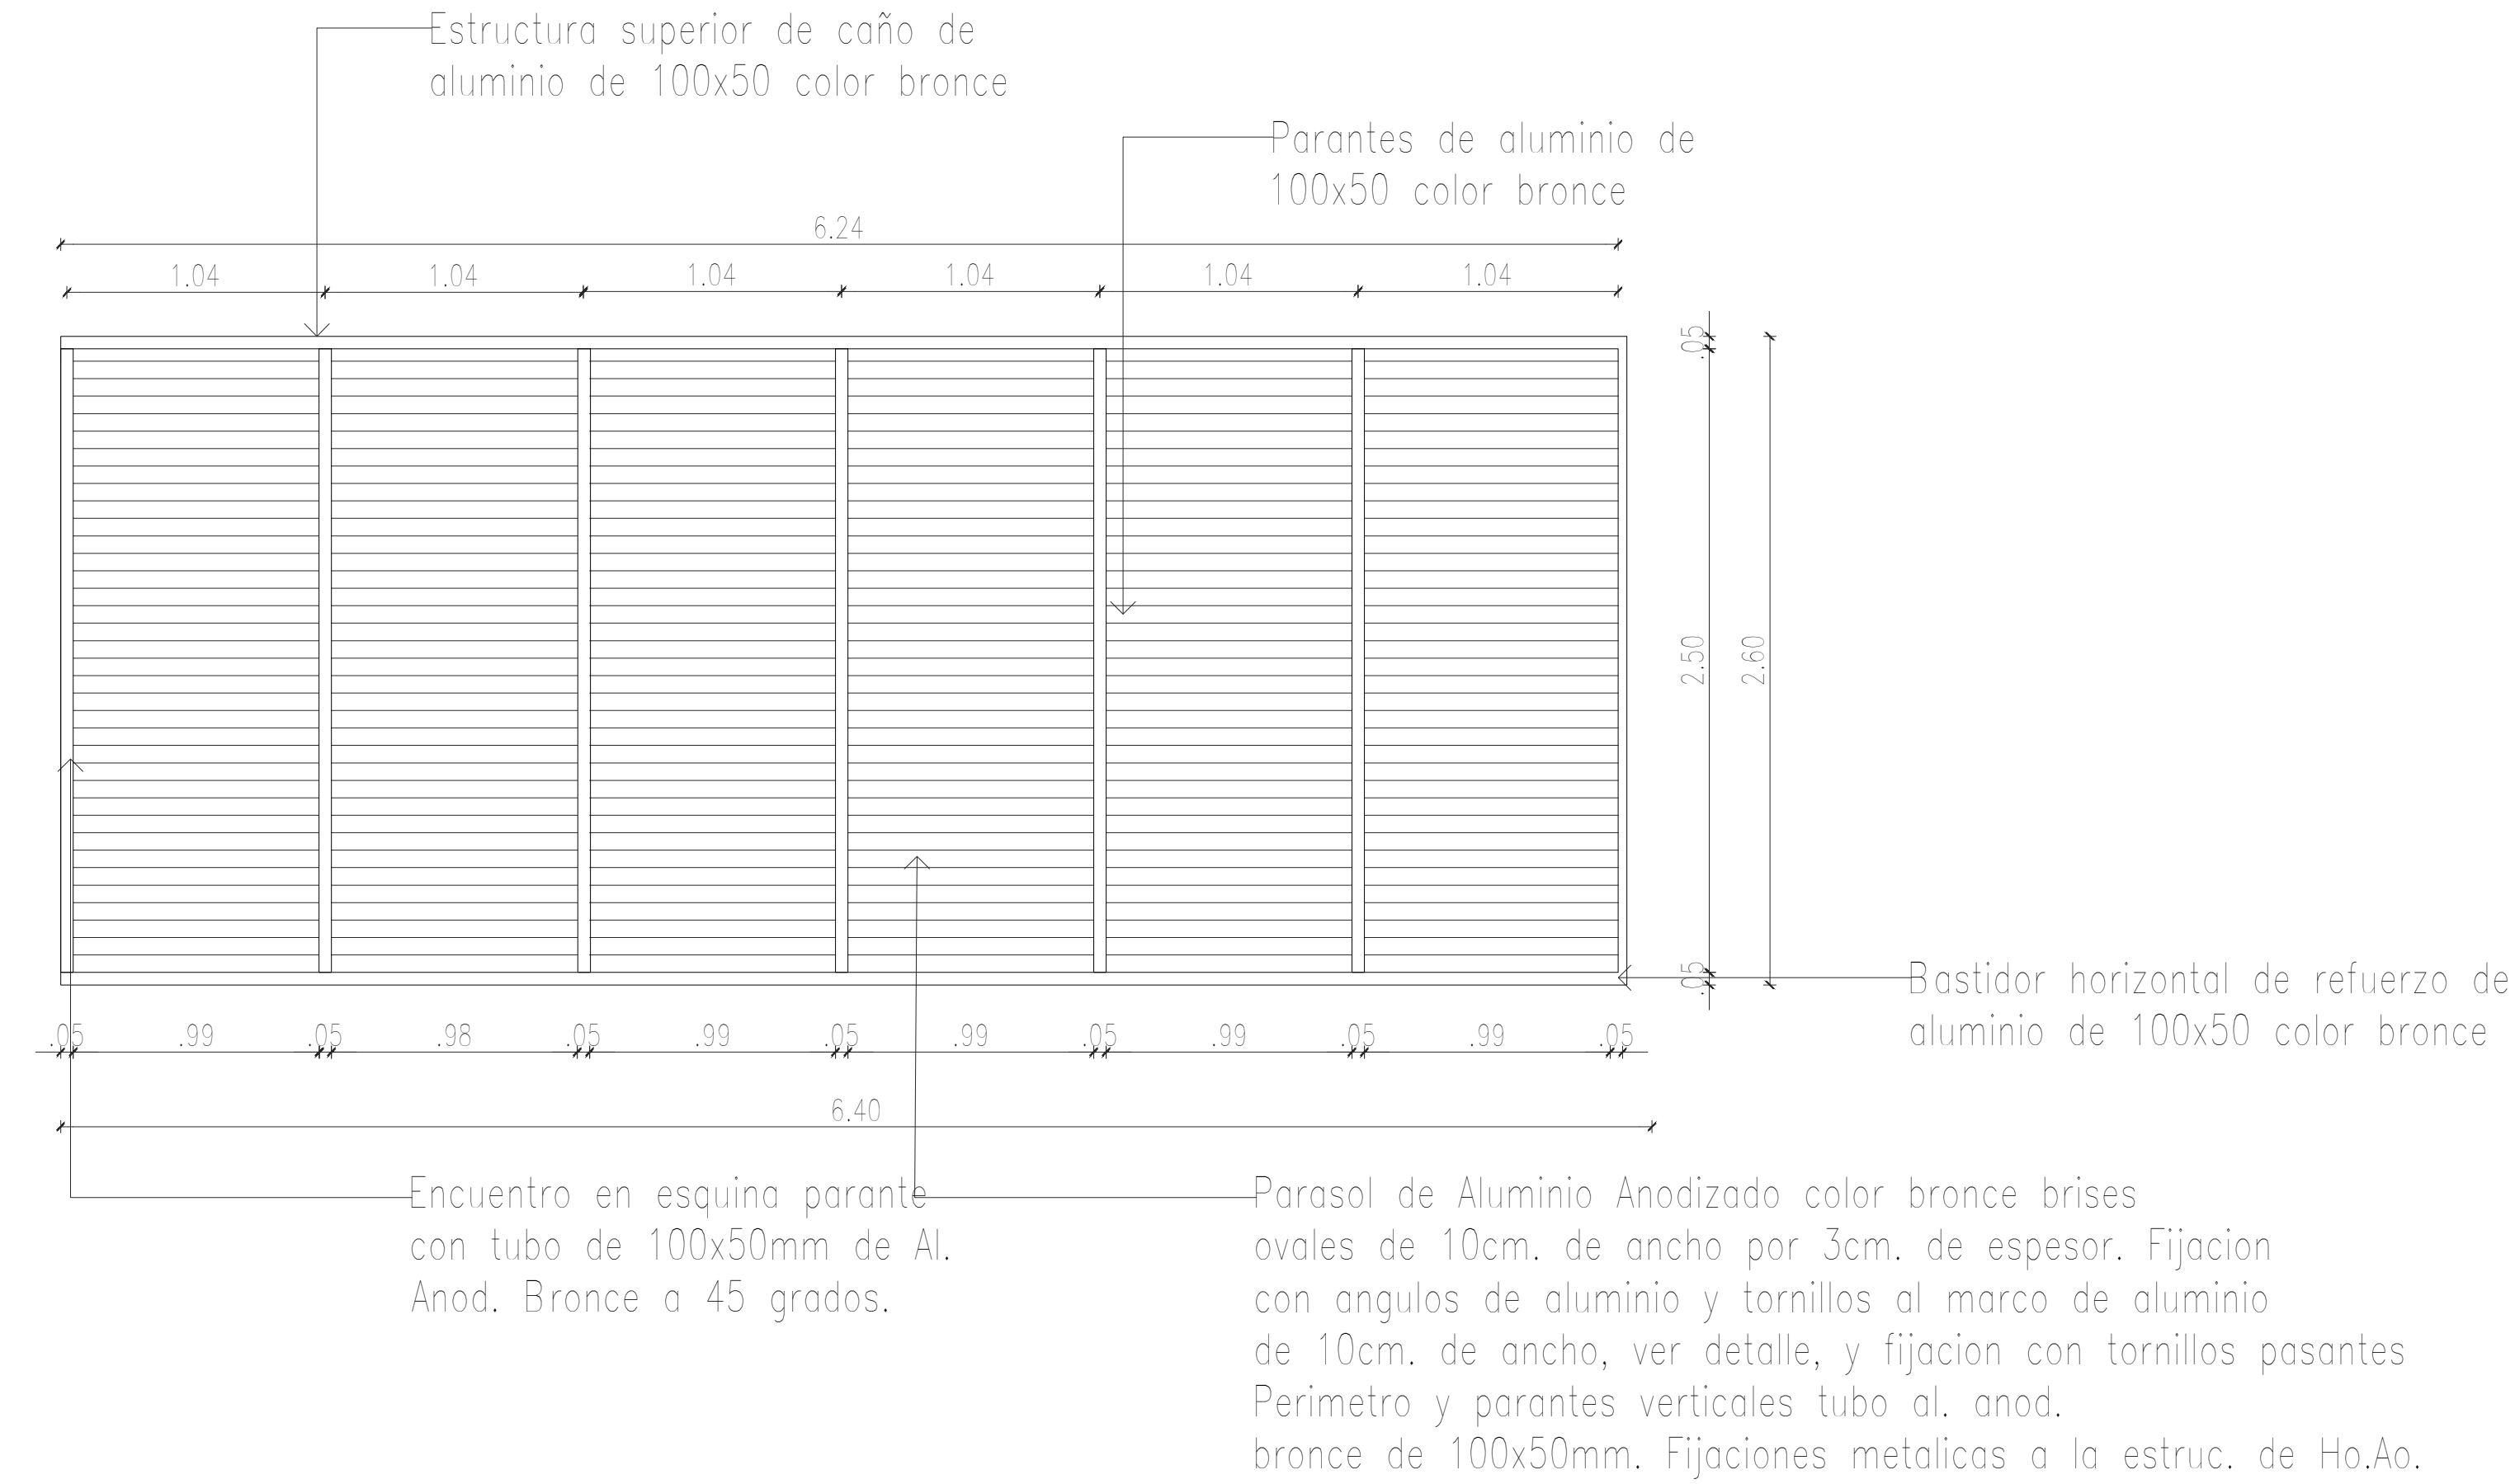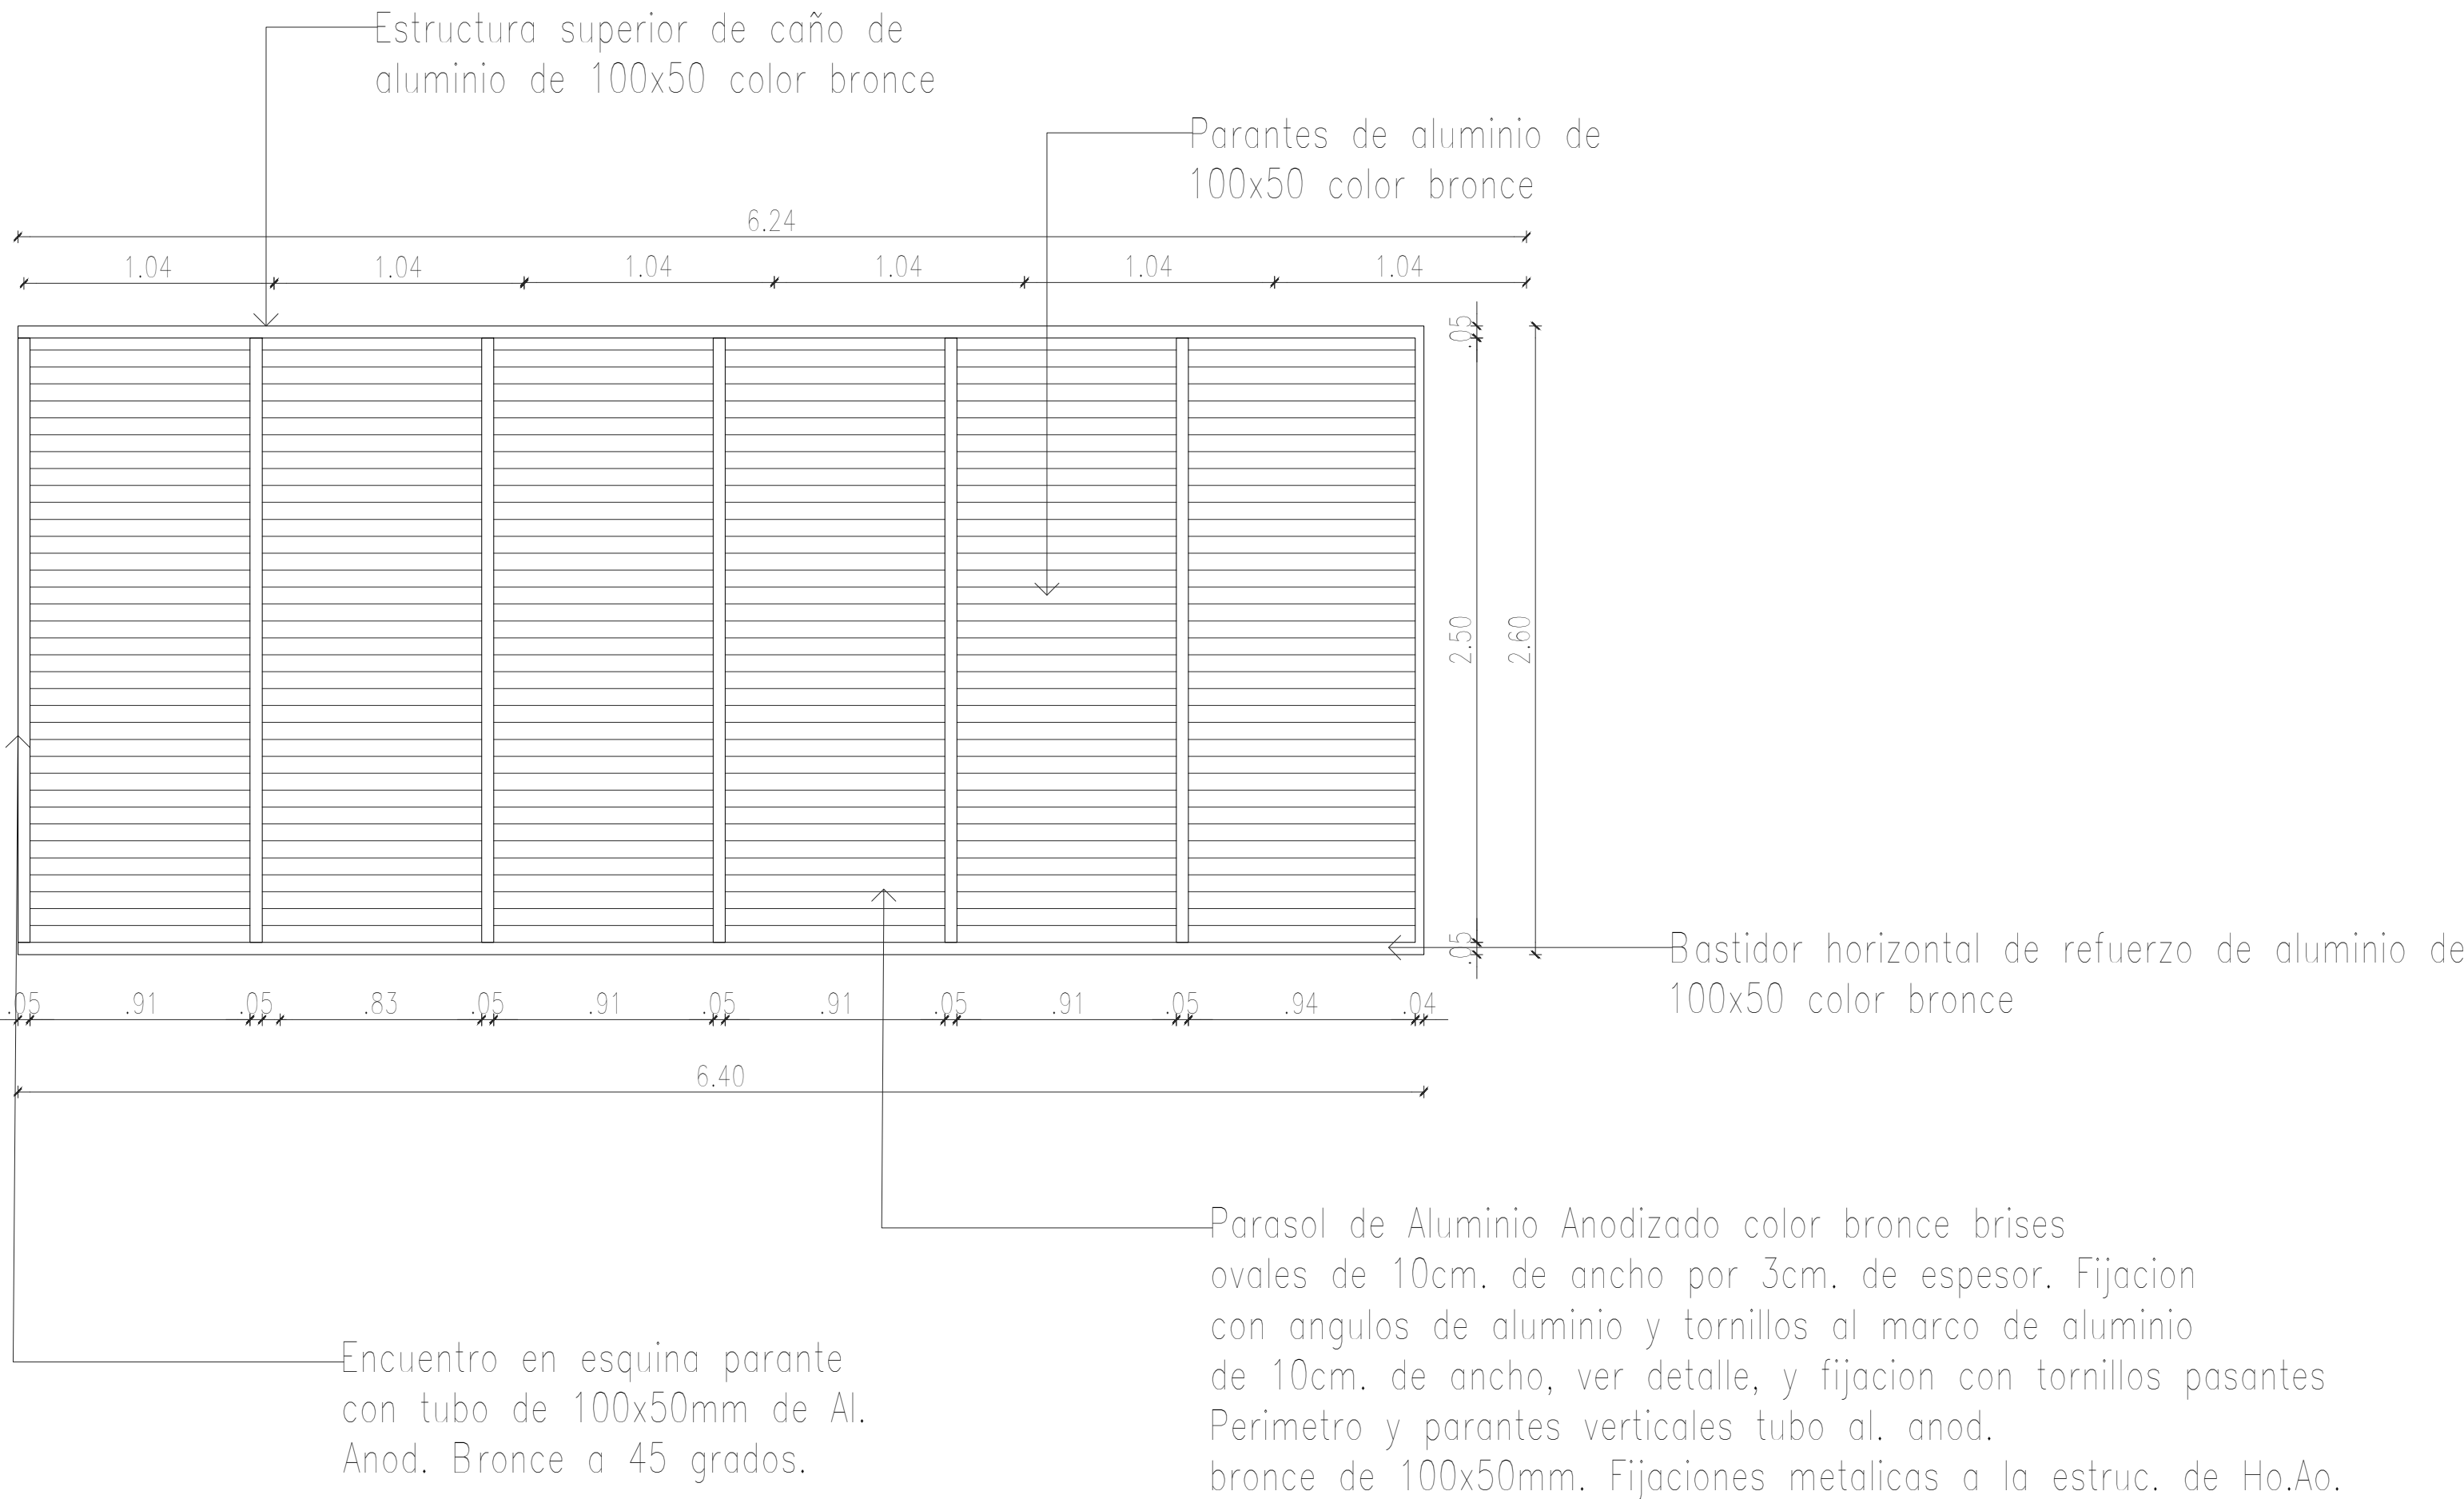

PARASOL TIPO 3
ACCESO PRINCIPAL
CANTIDAD 02 UNIDADES

DETALLES DE PARASOLES
ESC. 1/25

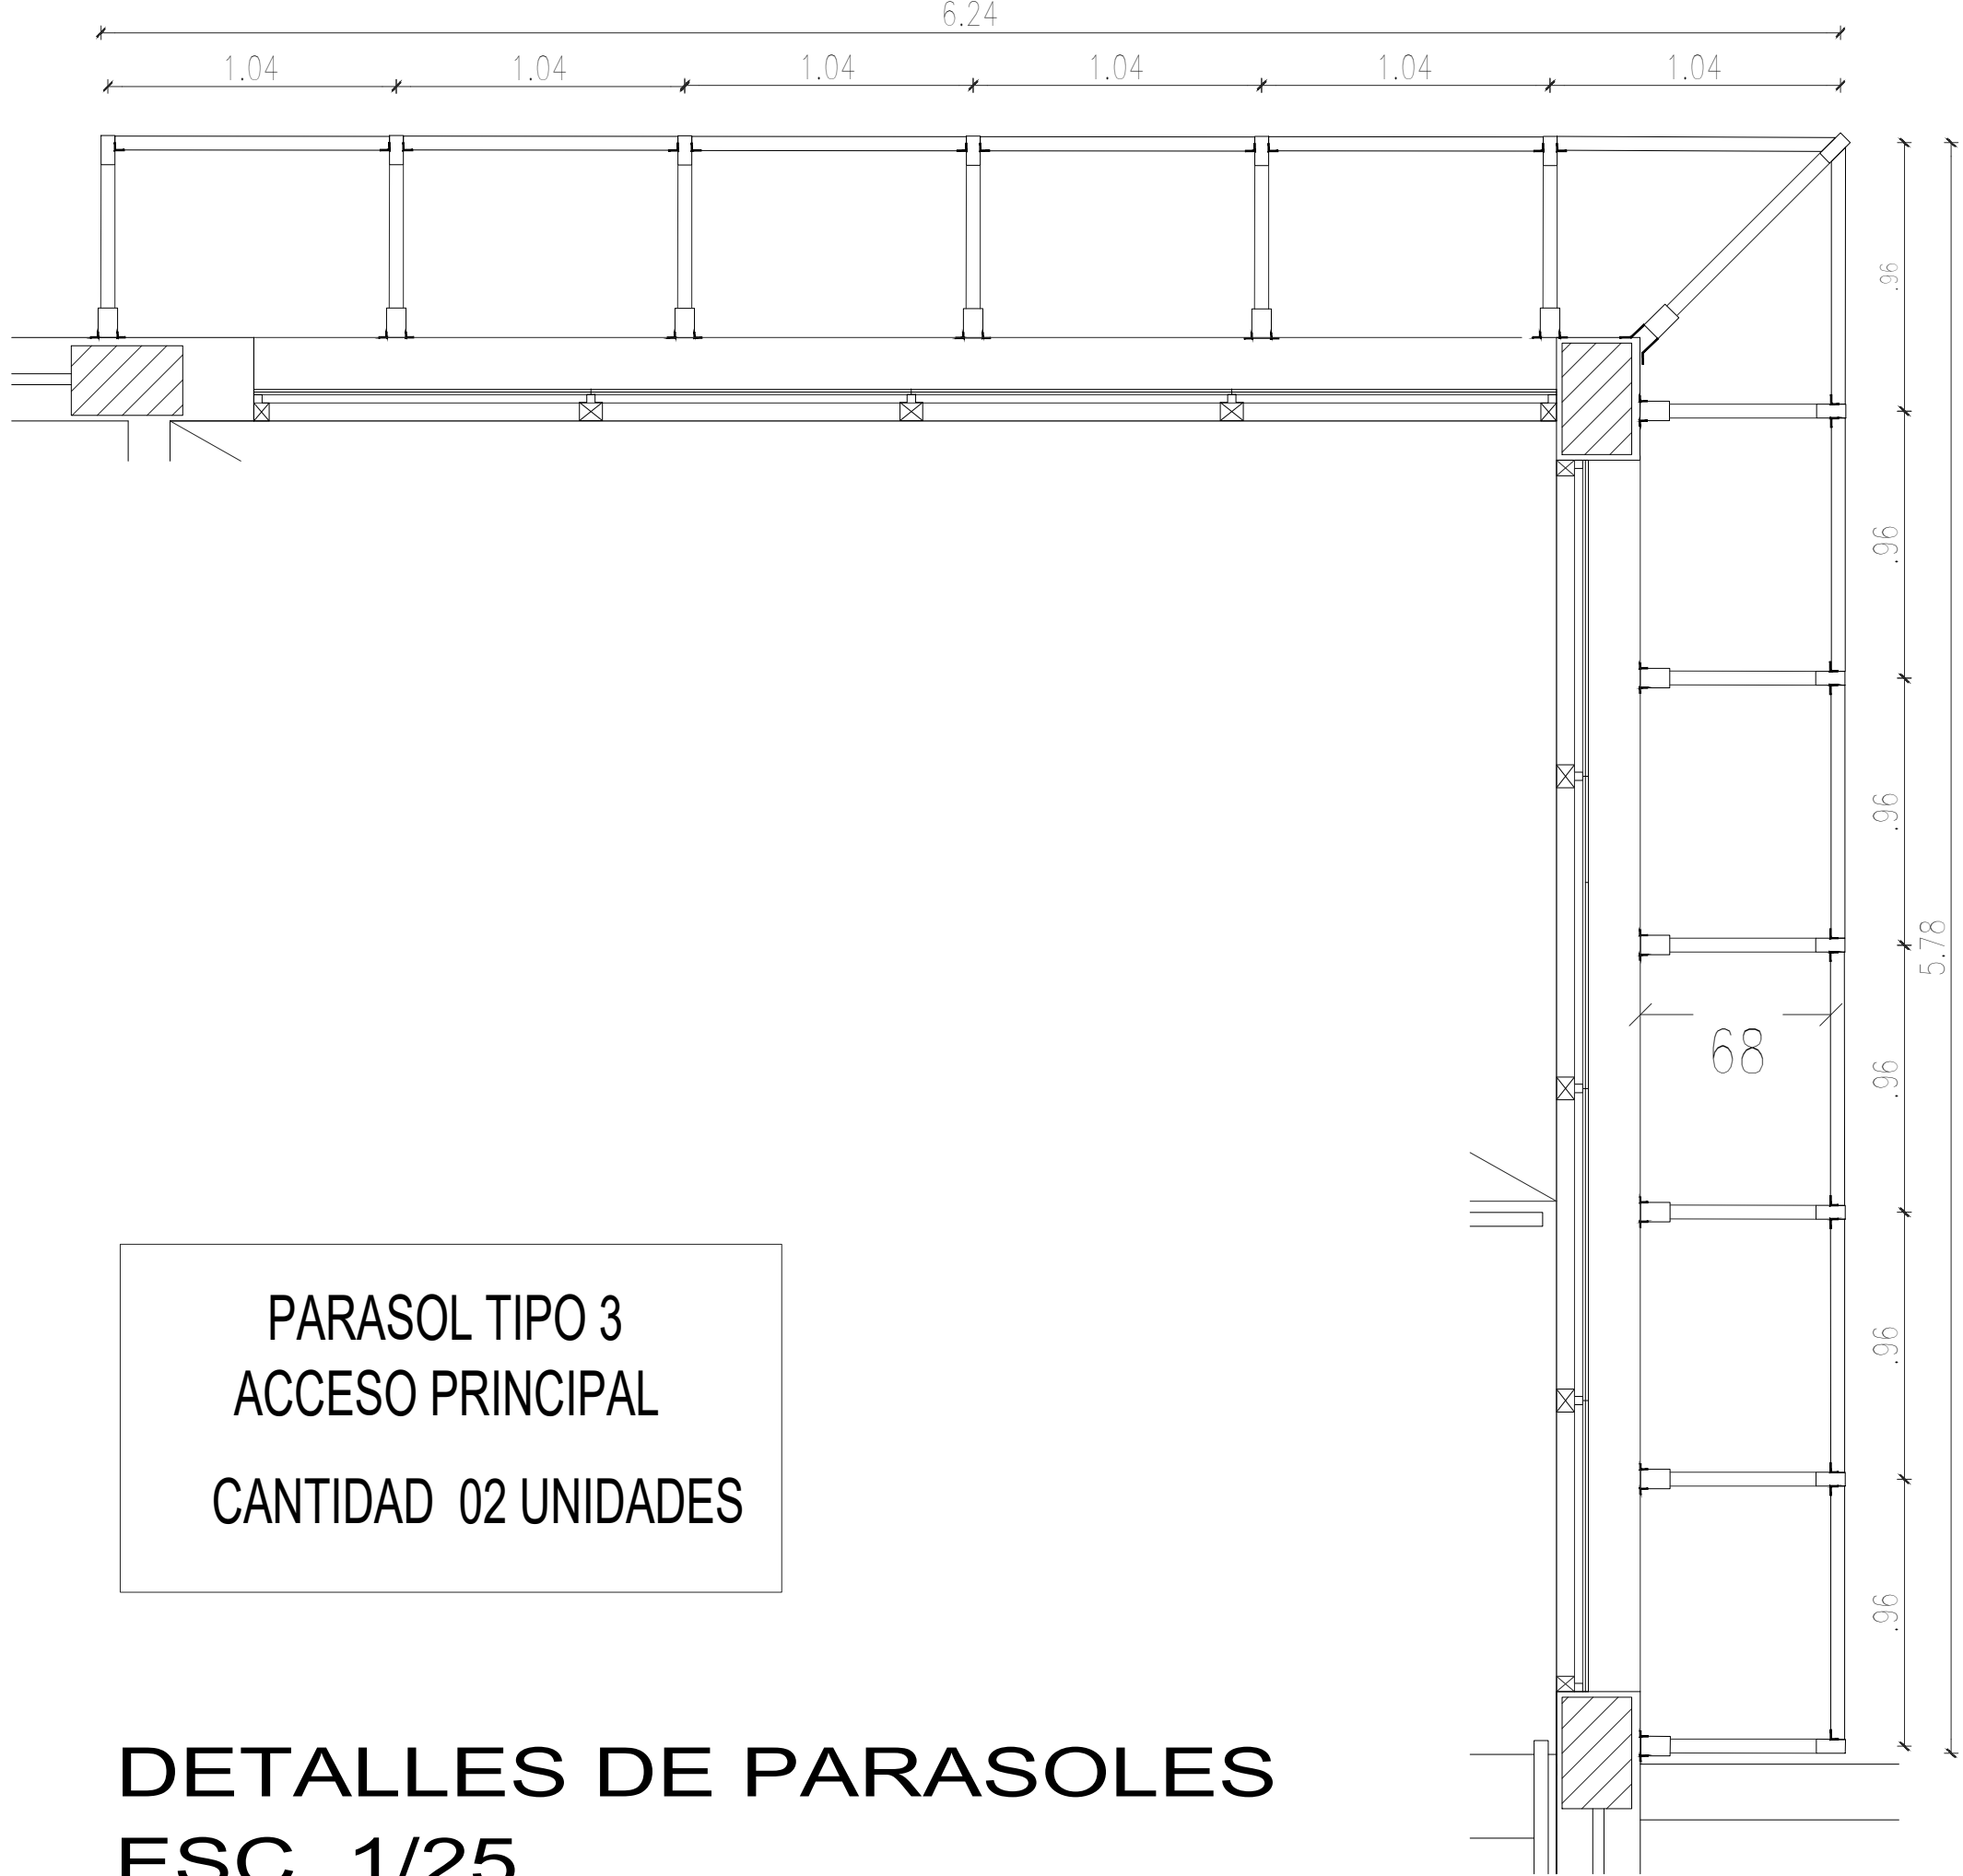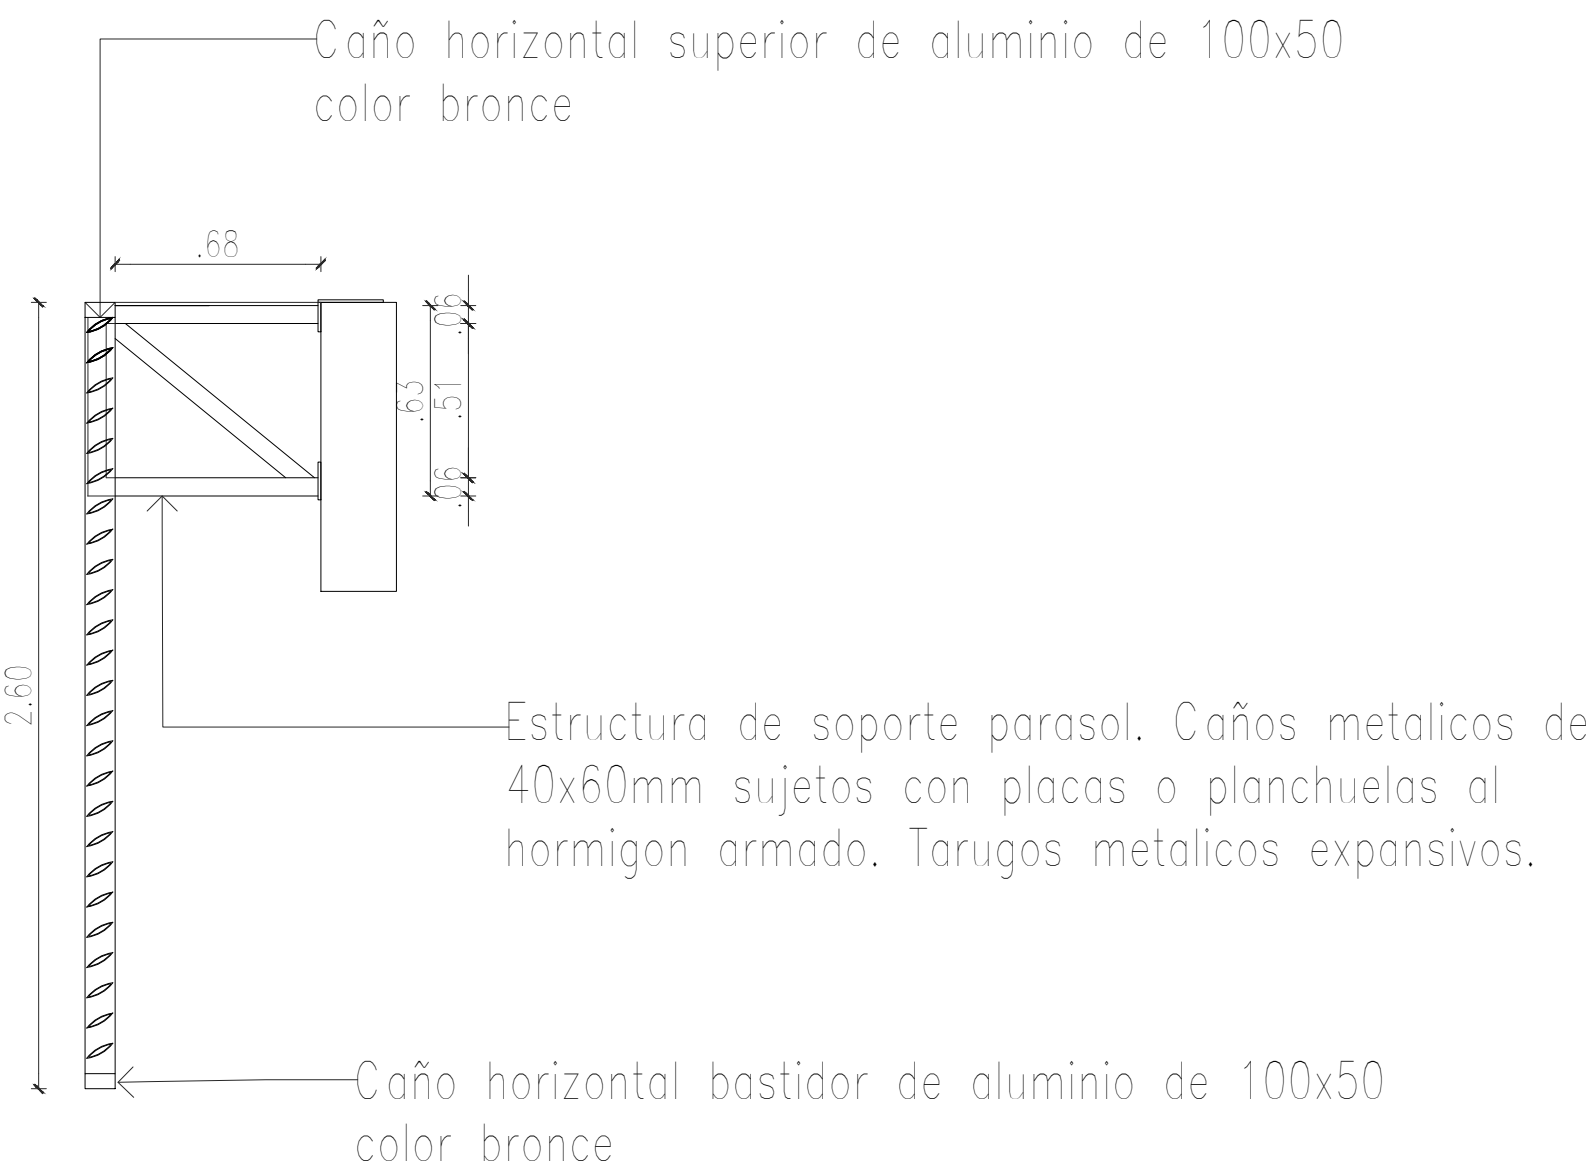

Arq. CAROLINA RUFFINELLI
Directora
Dirección de Infraestructura Física

OBRA: Juzgado de Primera Instancia		
UBICACIÓN: Yby Yau		
PLANO: Arquitectura - Detalle Parasoles		
SECTOR: varios		
ESCALA	FECHA	DIBUJO
1 / 50	Octubre 2024	D.O.P.

PLANO N°
AR39