

DVH10


IDENTIFICACION= DVH10

ANCHO = 4.68  
ALTO = 3.95  
ANTEPECHO = 0.20

CANTIDAD: 3 un.

UBICACION = Acceso Magistrados y Funcionarios  
Fachada Norte

DESCRIPCION =  
24 hojas fijas. Dimensiones: variadas, segun vista.  
DVH de doble templado laminado 8mm(4+4)+camara de 12mm+templado de 6mm  
color bronce DVH (doble vidrioado hermético) .  
Perfileria interior Aluminio Anodizado bronce  
Sistema de perfileria encastre macho/hembra

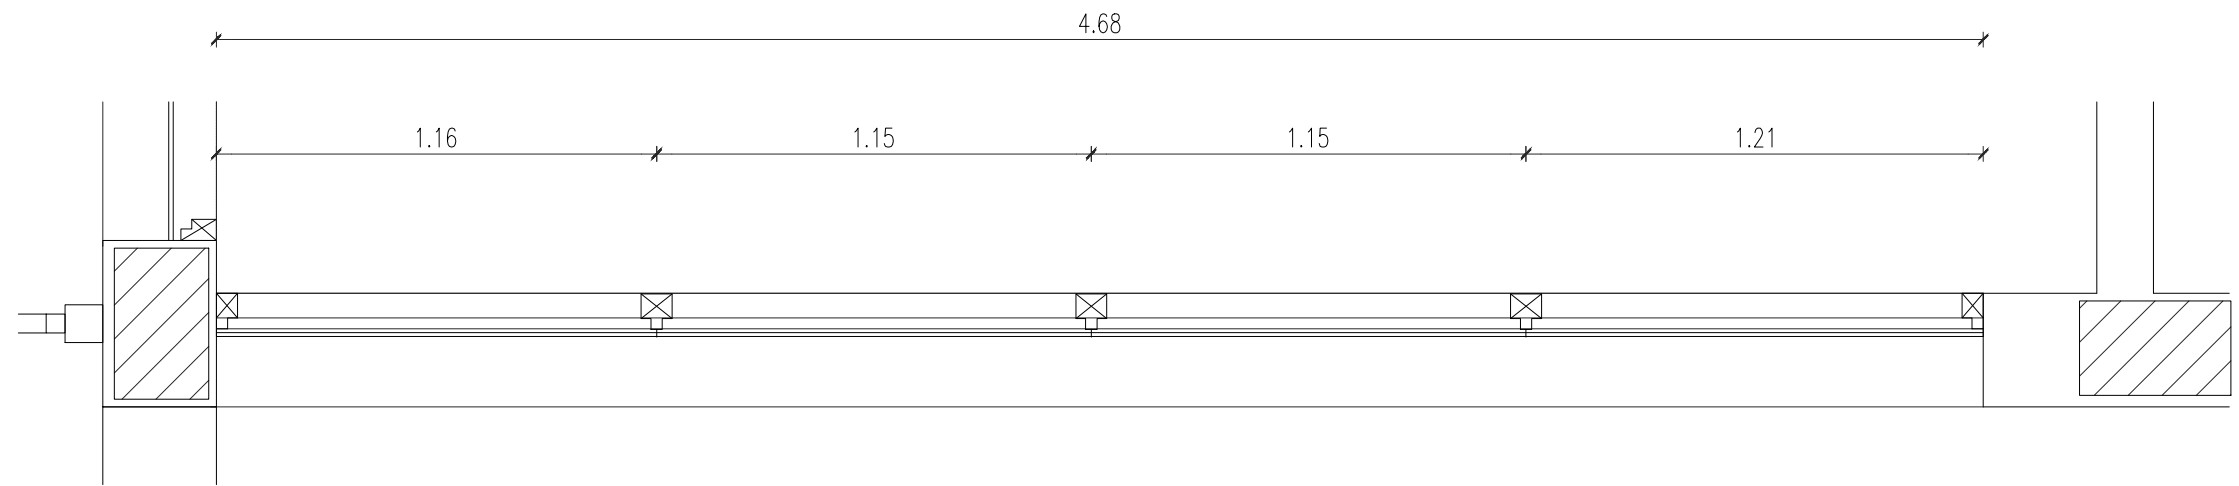

PLANTA

DVH11


IDENTIFICACION= DVH11

ANCHO = 4.42  
ALTO = 3.32  
ANTEPECHO = 0.20

CANTIDAD: 1 Planta Baja

UBICACION = Acceso Magistrados y Funcionarios  
Fachada Norte

DESCRIPCION =  
07 Paños fijos, dimensiones según vista. 2 Puertas batientes de 2 hojas, dimensiones 0.80x2.30  
DVH de doble templado laminado 8mm(4+4)+camara de 12mm+templado de 6mm  
color bronce DVH (doble vidrioado hermético) .  
Perfileria de Marco y hoja corte 45°, armados con punzonadora neumatica para mayor  
precisión de mecanizado. Burileteria de goma epdm, de hermeticidad en hoja y marco  
Cerradura a tambor, terminación cromada.  
Manijon de acero inoxidable. 4 bisagras con perno de acero inoxidable  
por cada hoja.

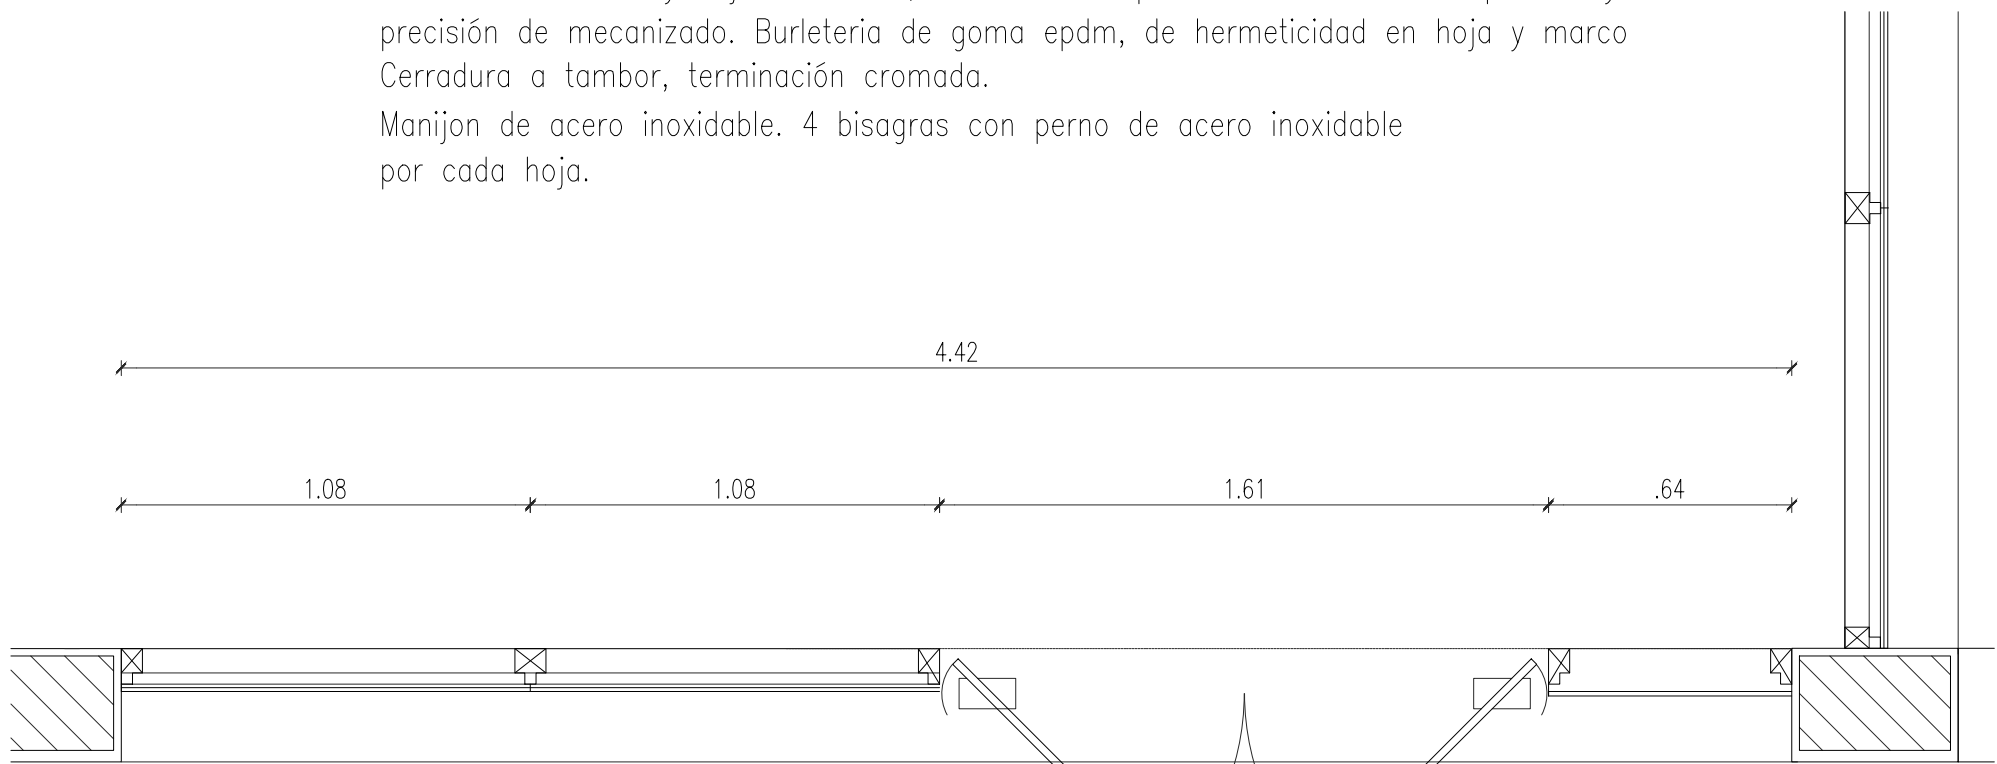

DVH18



IDENTIFICACION= DVH18

ANCHO = 4.42  
ALTO = 3.32

CANTIDAD: Por nivel ( 1° y 2° piso) 2 unidades

UBICACION = Acceso Magistrados y Funcionarios  
Fachada Norte

DESCRIPCION =  
18 hojas fijas y 2 proyectantes. Dimensiones: variadas, segun vista.  
DVH de doble templado laminado 8mm(4+4)+camara de 12mm+templado de 6mm  
color bronce DVH (doble vidrioado hermético) .  
Perfileria interior Aluminio Anodizado bronce  
Sistema de perfileria encastre macho/hembra

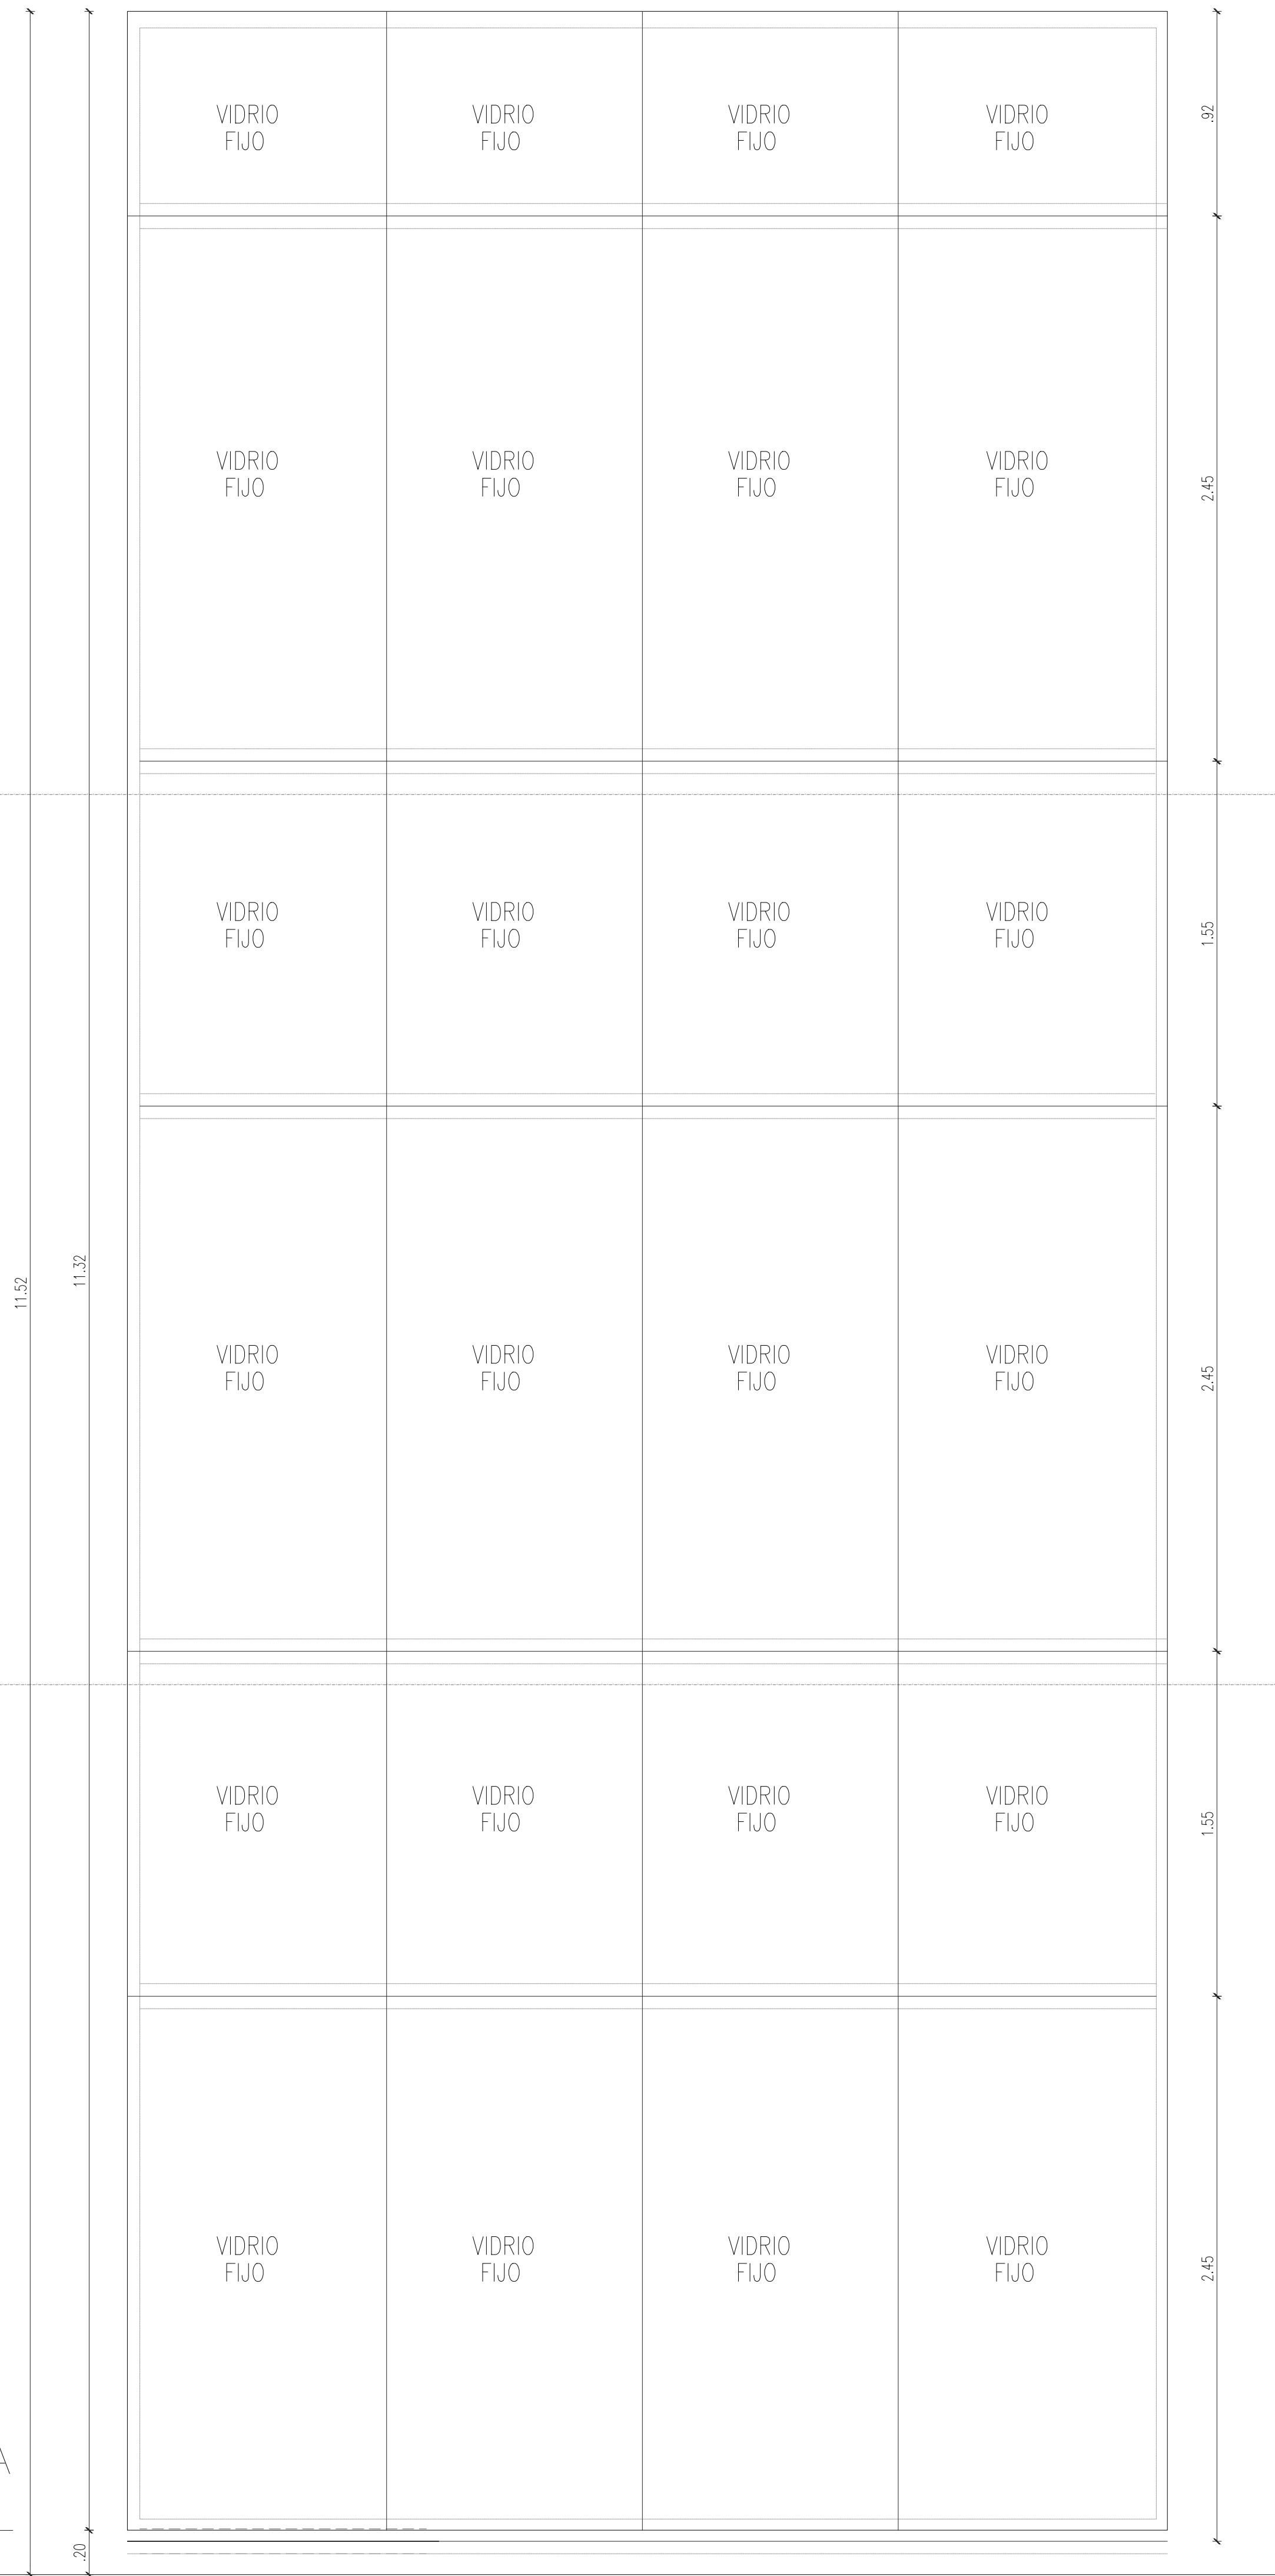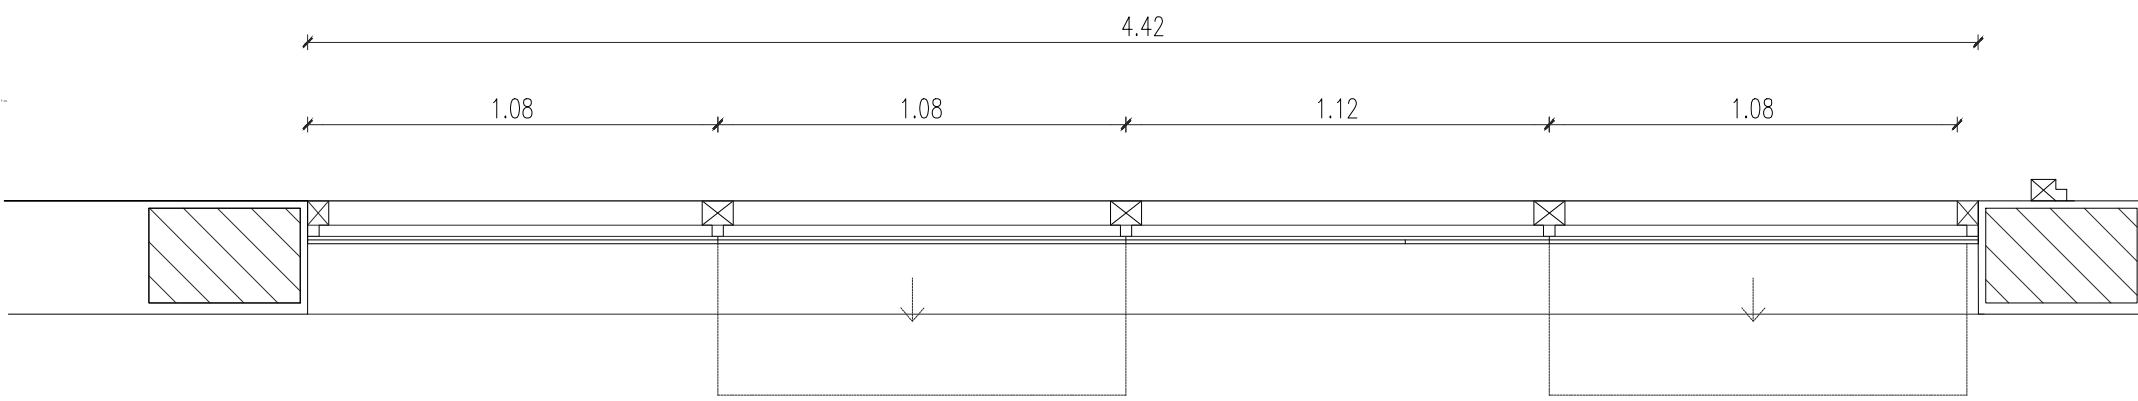

DVH18


AZOTEA  
NPT +108.00

DVH18

PRIMER PISO  
NPT +104.00

DVH11

PLANTA BAJA  
NPT +100.00

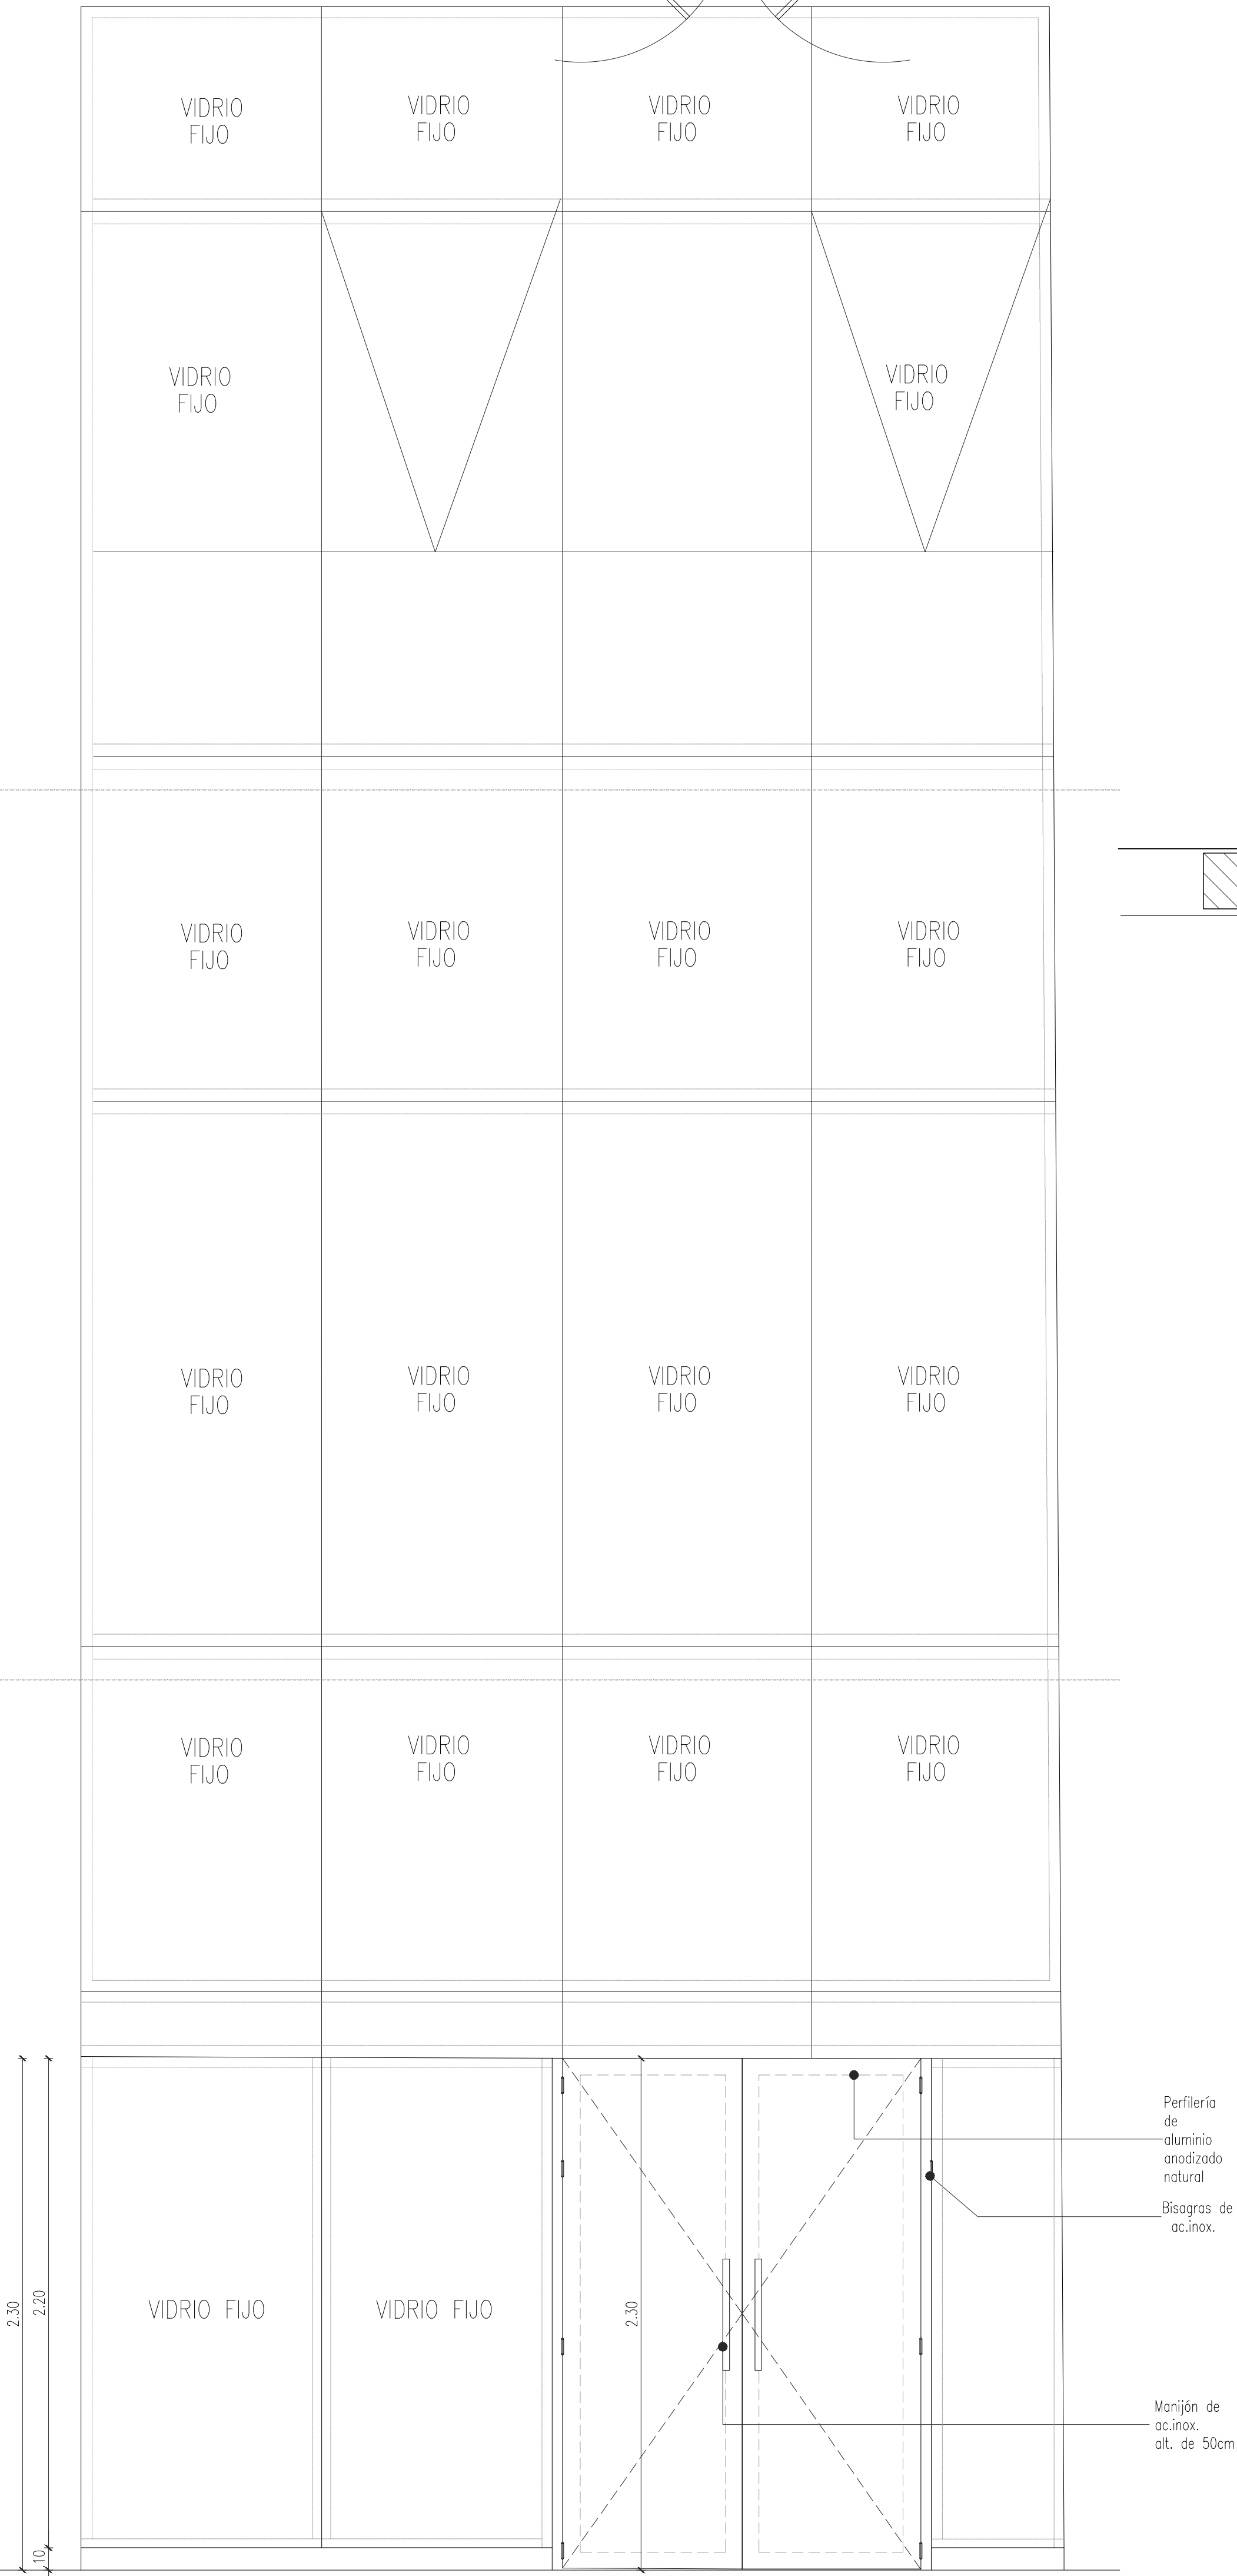

Perfileria de aluminio anodizado natural  
Bisagras de ac.inox.

Manijon de ac.inox. alt. de 50cm

Arq. **CAROLINA RUFFINELLI**  
Directora  
Dirección de Infraestructura Física

FECHA	Nro.	MODIFICACION	VERIFICADO	APROBADO



PODER JUDICIAL  
CORTE SUPREMA DE JUSTICIA  
DIRECCION DE INFRAESTRUCTURA FISICA  
DEPARTAMENTO DE OBRAS Y PROYECTOS

OBRA: Juzgado de Primera Instancia			PLANO N°  <b>AR34 c</b>
UBICACION: Yby Yau			
PLANO:Arquitectura – Detalle Carpintería de Vidrio			
SECTOR:Planta Baja al 2do. Piso			
ESCALA	FECHA	DIBUJO	
varias	OCTUBRE 2024	D.O.P.	