


PROYECTO : VEREDA

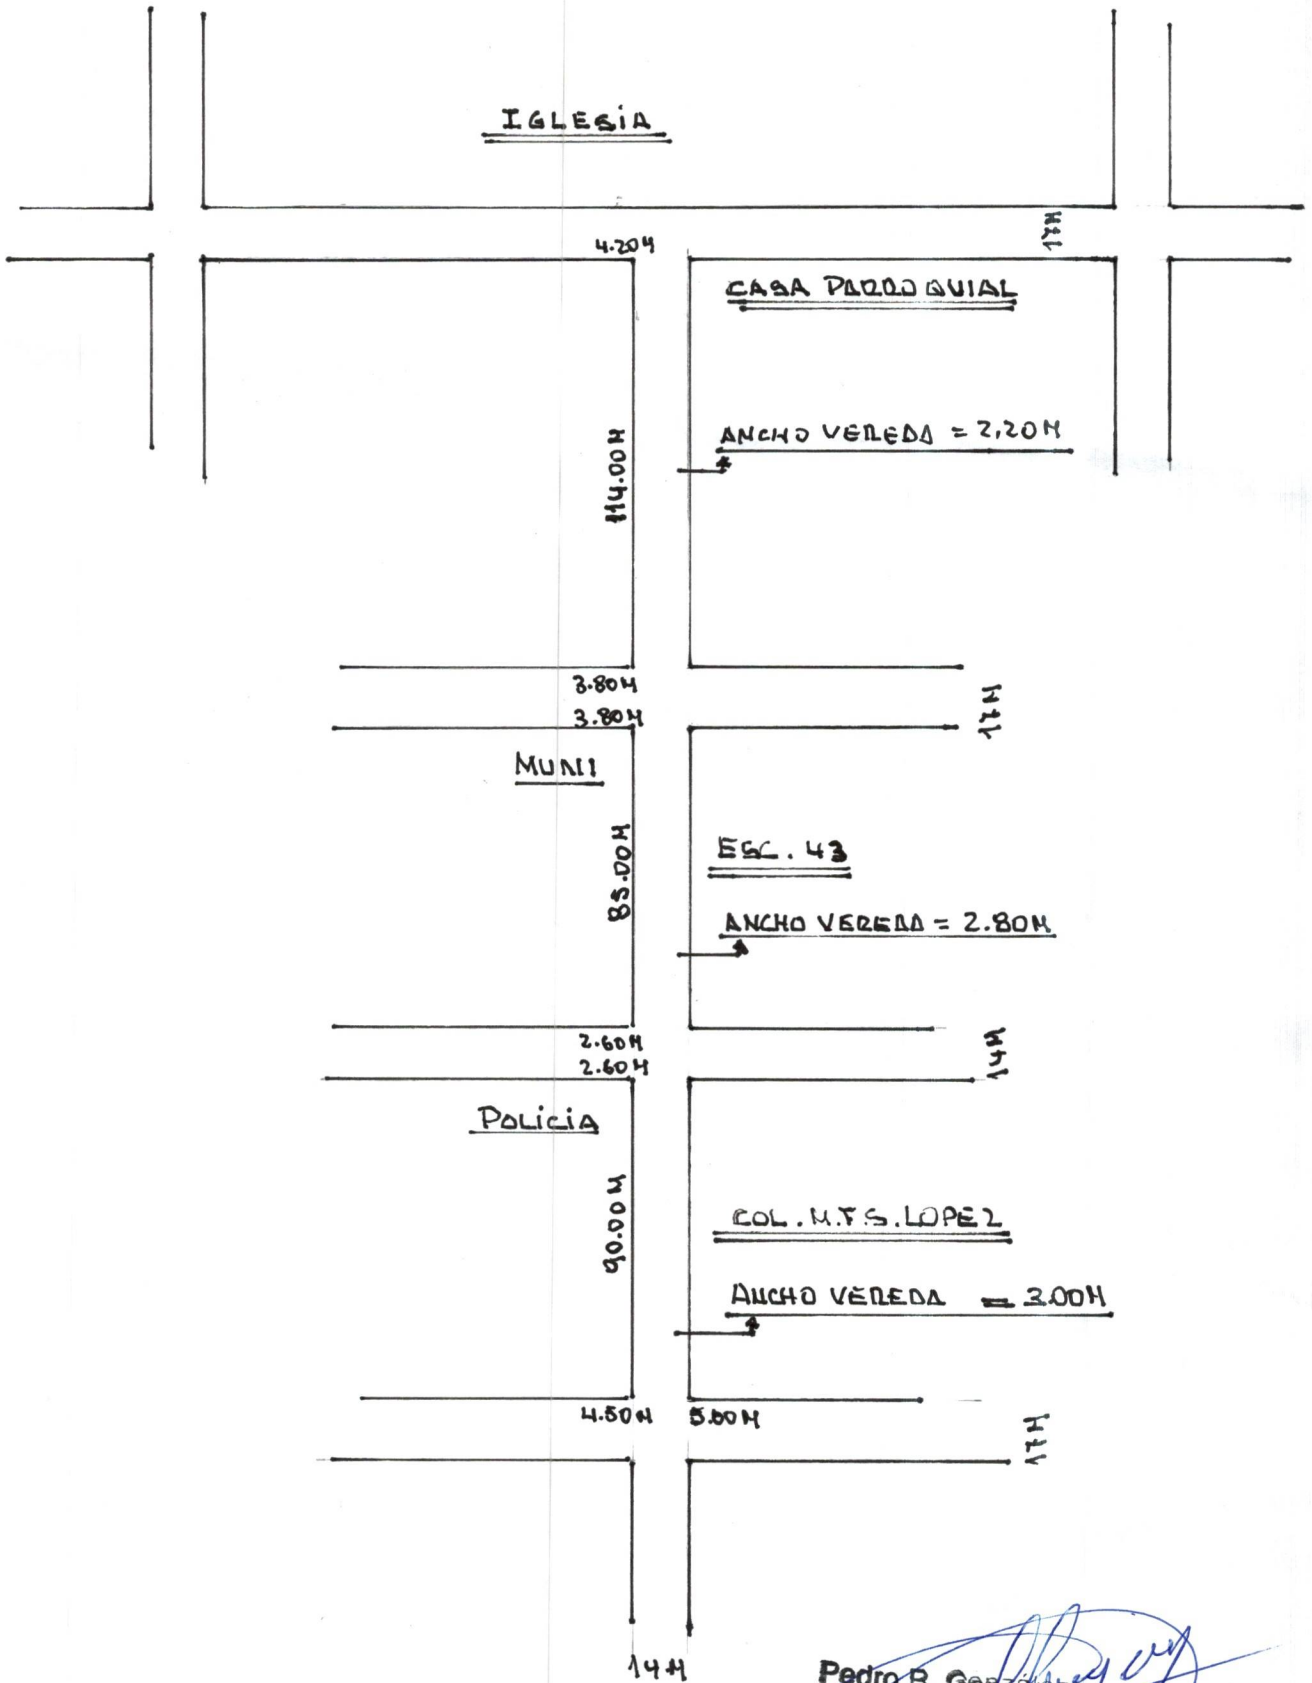

PLANTA ARQUITECTONICA

ESCALA 1:2000

Pedro R. Gonzalez
Arquitecto
Reg.: 1363