
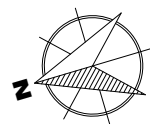



PLANTA ARQUITECTÓNICA - SECTOR 4

escala.....1/400

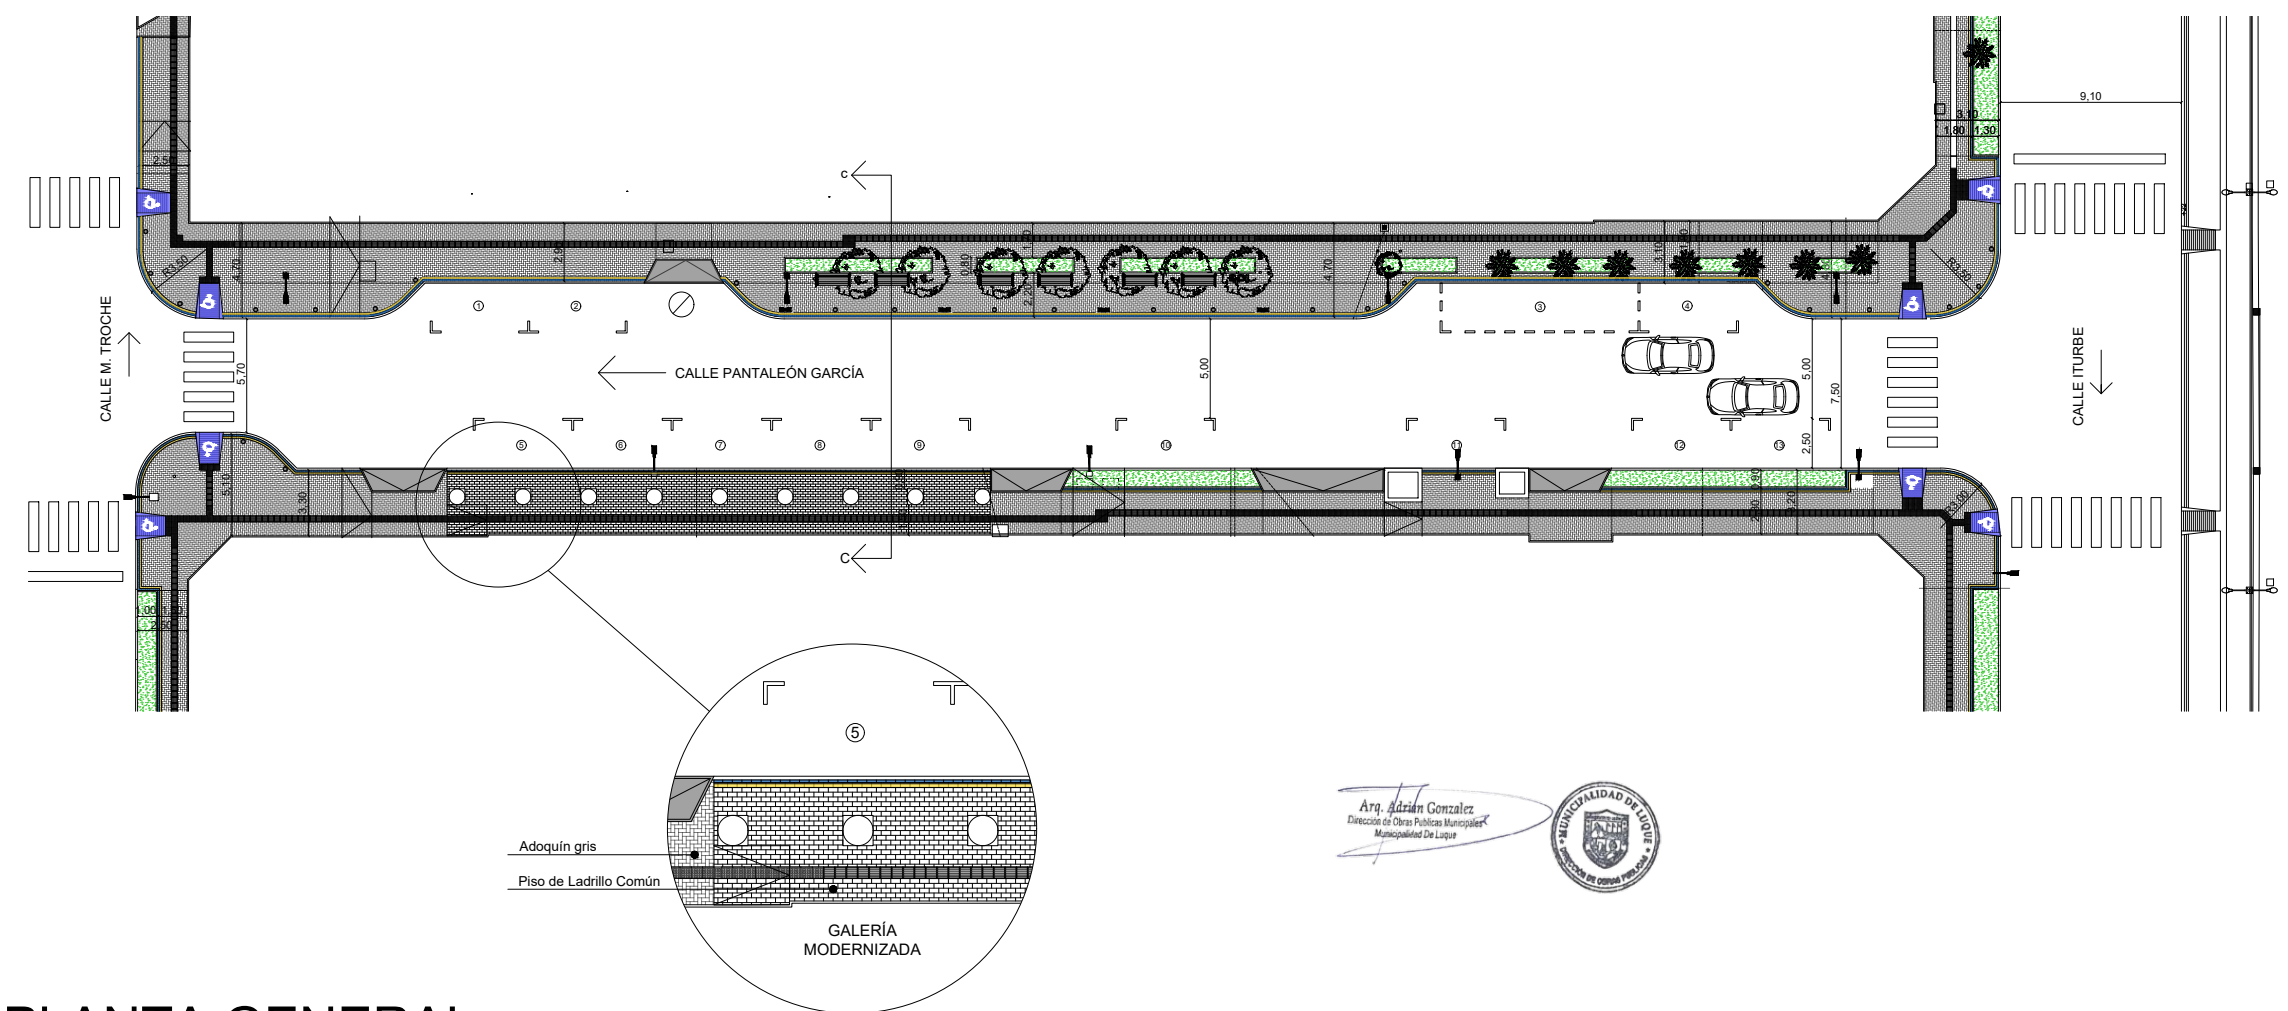

PLANTA GENERAL

escala.....1/2000

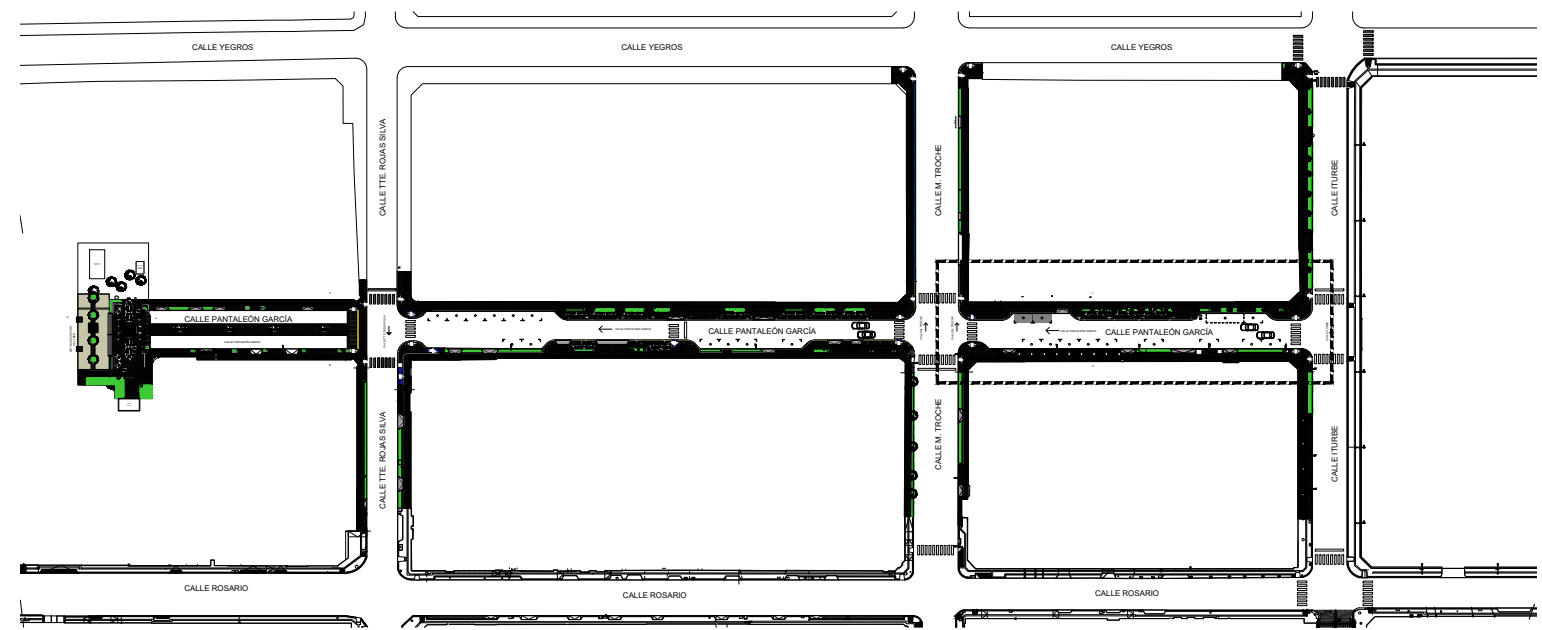

PROYECTO		REVITALIZACIÓN DEL CENTRO HISTÓRICO DE LUQUE - UNIFICACIÓN Y ENSANCHE DE VEREDA PARA SEMIPEATONAL. ETAPA 2	
UBICACIÓN:			
PROPIETARIO:			
DOMICILIO:			
PROFESIONAL:		PATENTE N°:	
DOMICILIO:			
SUPERFICIE DEL TERRENO:			
SUPERFICIE A CONSTRUIR:			
CTA. CTE. CTRAL.:			
.....		
PROPIETARIO		PROFESIONAL	
		LÁMINA	