
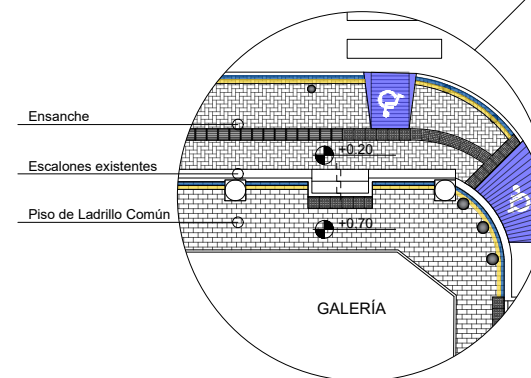



# PLANTA ARQUITECTÓNICA - SECTOR 3

escala.....1/400

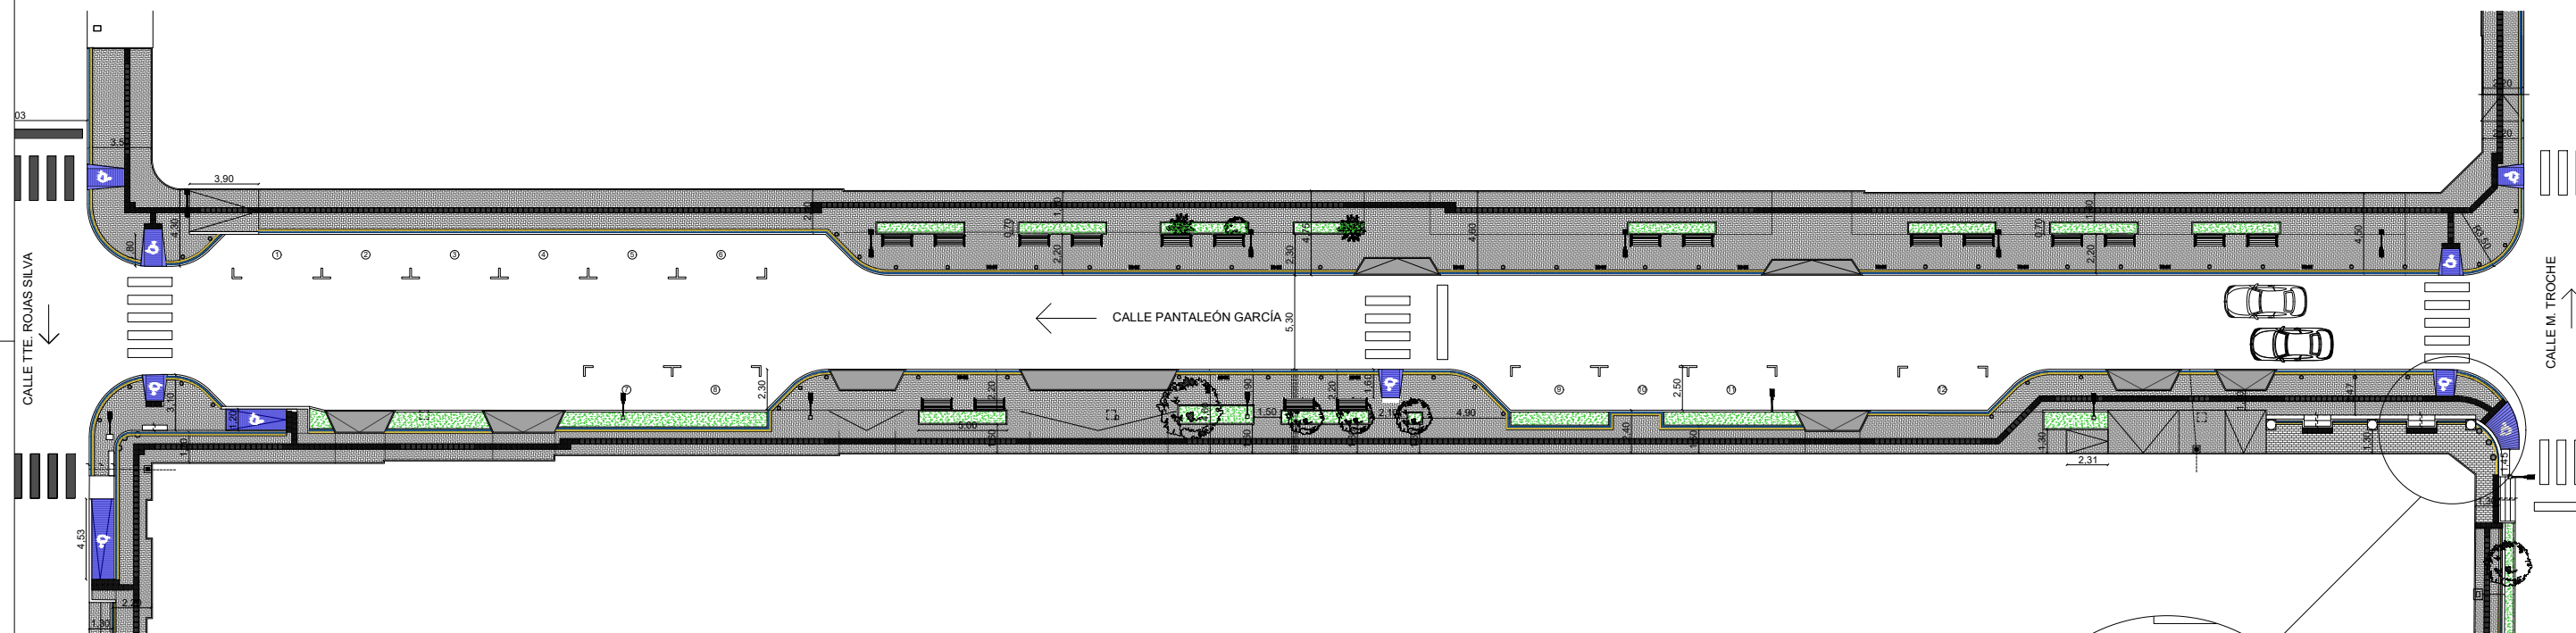

# PLANTA GENERAL

escala.....1/2000

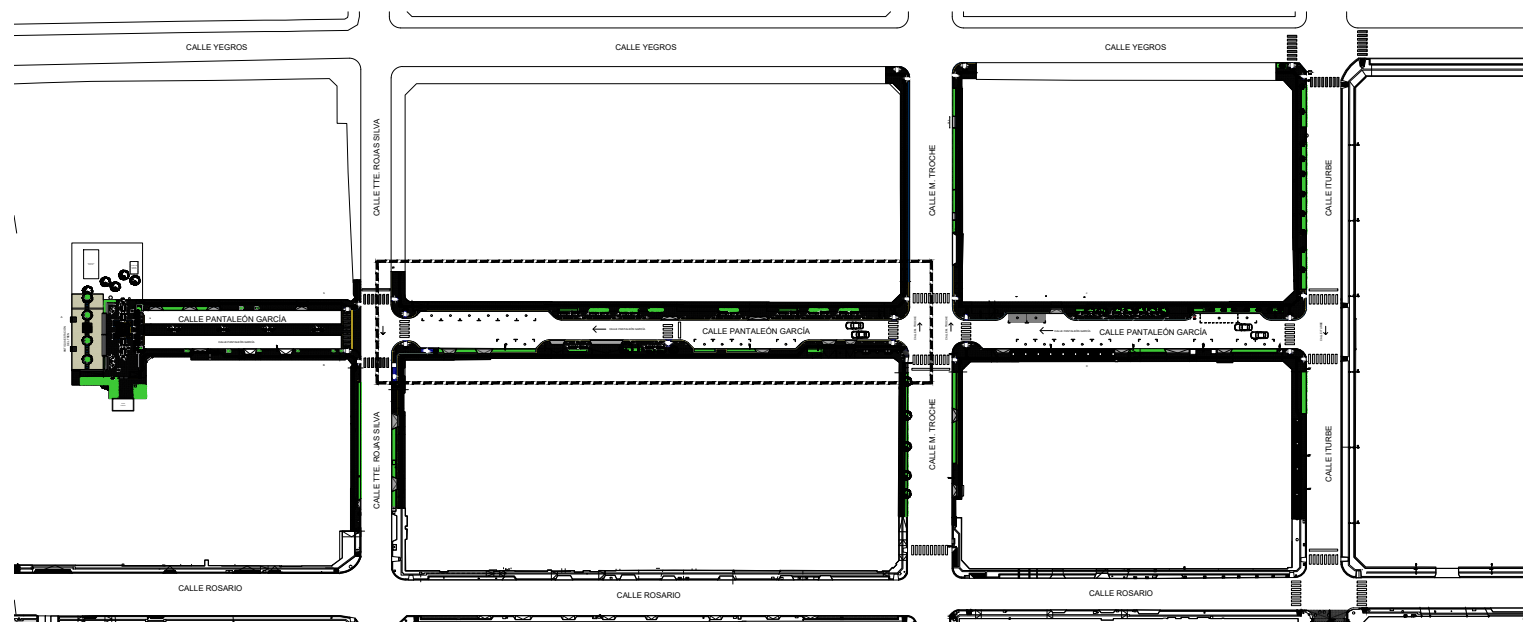

## PROYECTO REVITALIZACIÓN DEL CENTRO HISTÓRICO DE LUQUE - UNIFICACIÓN Y ENSANCHE DE VEREDA PARA SEMIPEATONAL. ETAPA 2

|                         |             |
|-------------------------|-------------|
| UBICACIÓN:              |             |
| PROPIETARIO:            |             |
| DOMICILIO:              |             |
| PROFESIONAL:            | PATENTE N°: |
| DOMICILIO:              |             |
| SUPERFICIE DEL TERRENO: |             |
| SUPERFICIE A CONSTRUIR: |             |
| CTA. CTE. CTRAL.:       |             |

.....  
PROPIETARIO

.....  
PROFESIONAL

LÁMINA