


PLANTA ARQUITECTÓNICA - SECTOR 1. REVITALIZACIÓN PLAZOLETA

escala.....1/200

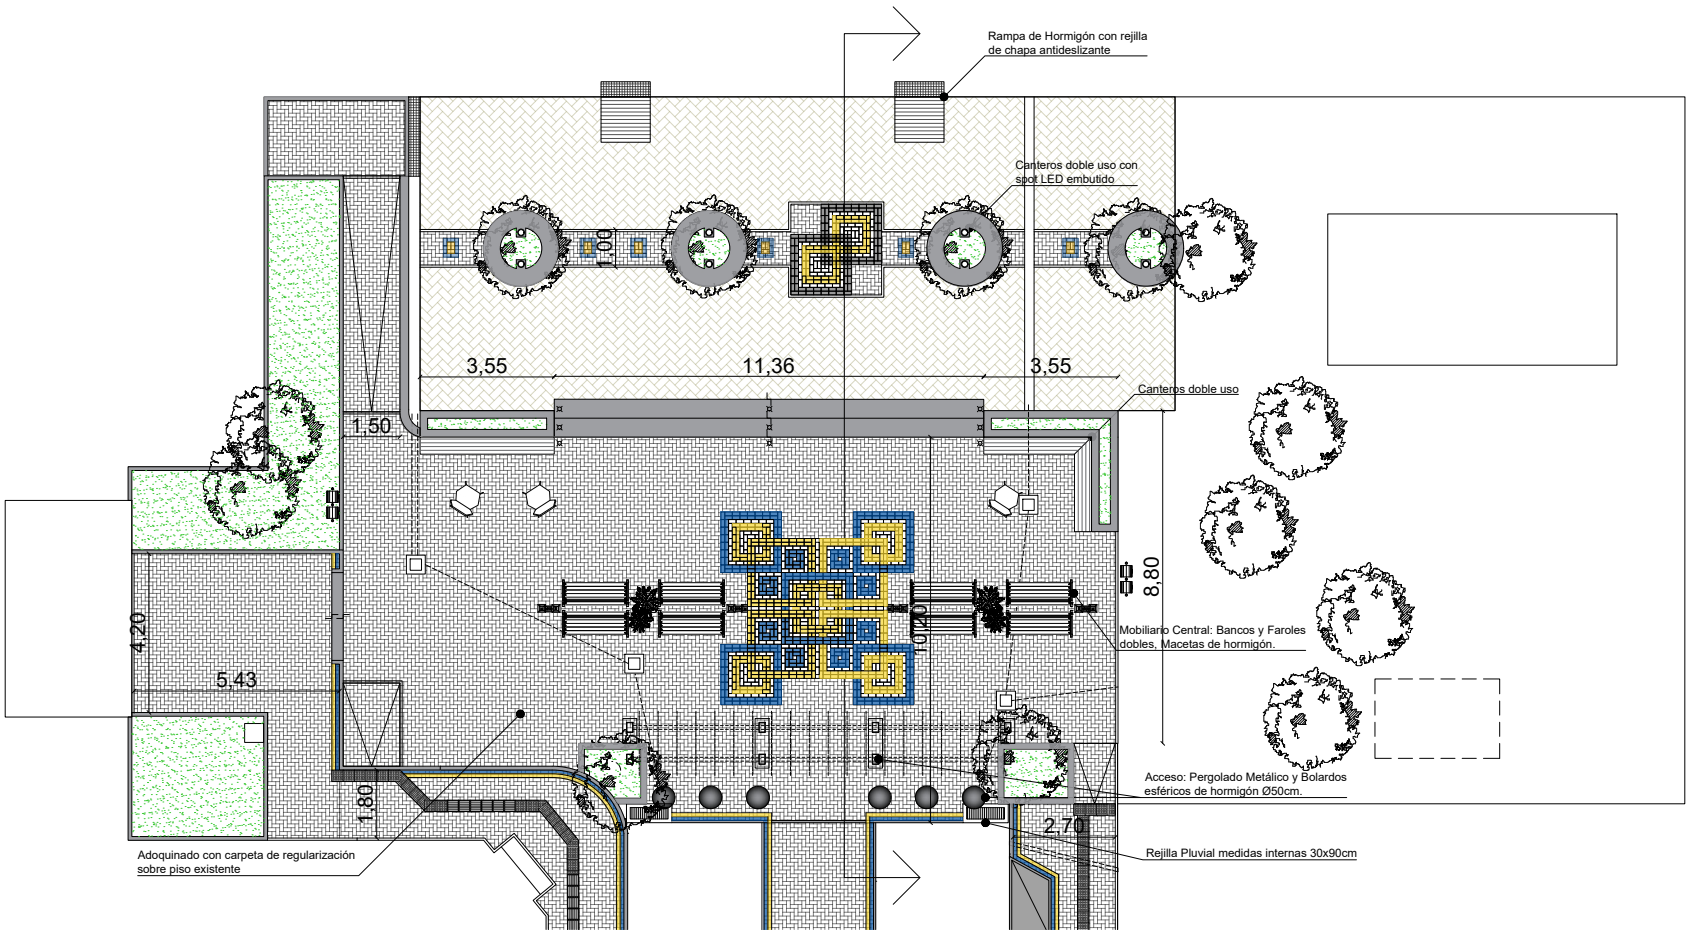


Arq. Adán González
Dirección de Obras Públicas Municipales
Municipalidad De Luque



PLANTA GENERAL

escala.....1/2000

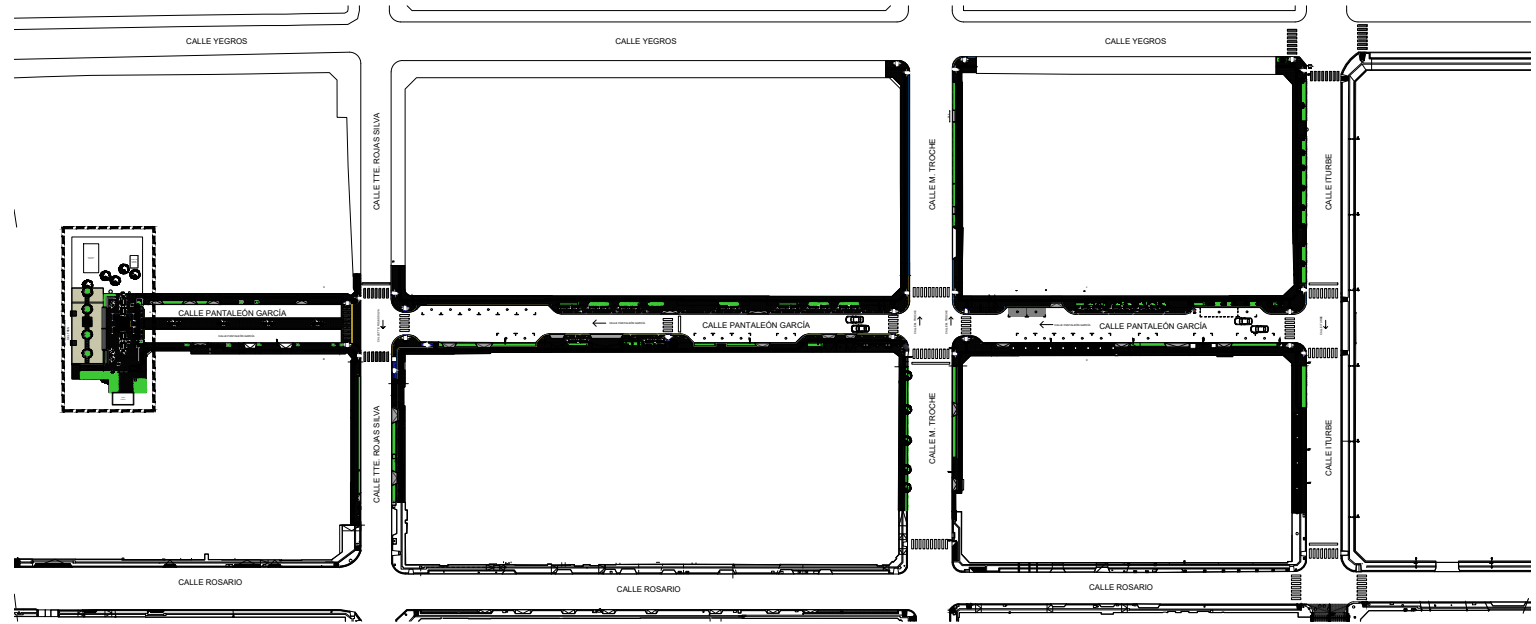

PROYECTO REVITALIZACIÓN DEL CENTRO HISTÓRICO DE LUQUE - UNIFICACIÓN Y ENSANCHE DE VEREDA PARA SEMIPEATONAL. ETAPA 2

UBICACIÓN:	
PROPIETARIO:	
DOMICILIO:	
PROFESIONAL:	PATENTE N°:
DOMICILIO:	
SUPERFICIE DEL TERRENO:	
SUPERFICIE A CONSTRUIR:	
CTA. CTE. CTRAL.:	

.....
PROPIETARIO

.....
PROFESIONAL

LÁMINA