



MUNICIPALIDAD DE  
**CAPATÁ**

*Capiatá  
Por Buen  
Camino*

Gobierno Municipal de la Ciudad de Capiatá  
Dirección de Infraestructura Pública y Servicios  
Periodo 2021-2026

COORDENADAS U.T.M  
P1 : X: 453.148 Y: 7.194.460



**COMPAÑÍA 5° YATAITY - CALLE ADAN RAMIREZ**

<b>OBRA: REPARACIONES VARIAS DE EMPEDRADO</b>	<b>AÑO: 2024</b>	<b>Lámina N° 01</b>
<b>DIRECCIÓN DE INFRAESTRUCTURA PÚBLICA Y SERVICIOS</b>		<b>Escala 1/2255</b>
<b>Km 23 Ruta PY02 Mcal. Estigarribia e/ Mcal López-Teléfono 0228-364727</b>		






MUNICIPALIDAD DE  
**CAPATÁ**

*Capiatá  
Por Buen  
Camino*

Gobierno Municipal de la Ciudad de Capiatá  
Dirección de Infraestructura Pública y Servicios  
Periodo 2021-2026

COORDENADAS U.T.M  
P1 : X: 451.530 Y: 7.189.796

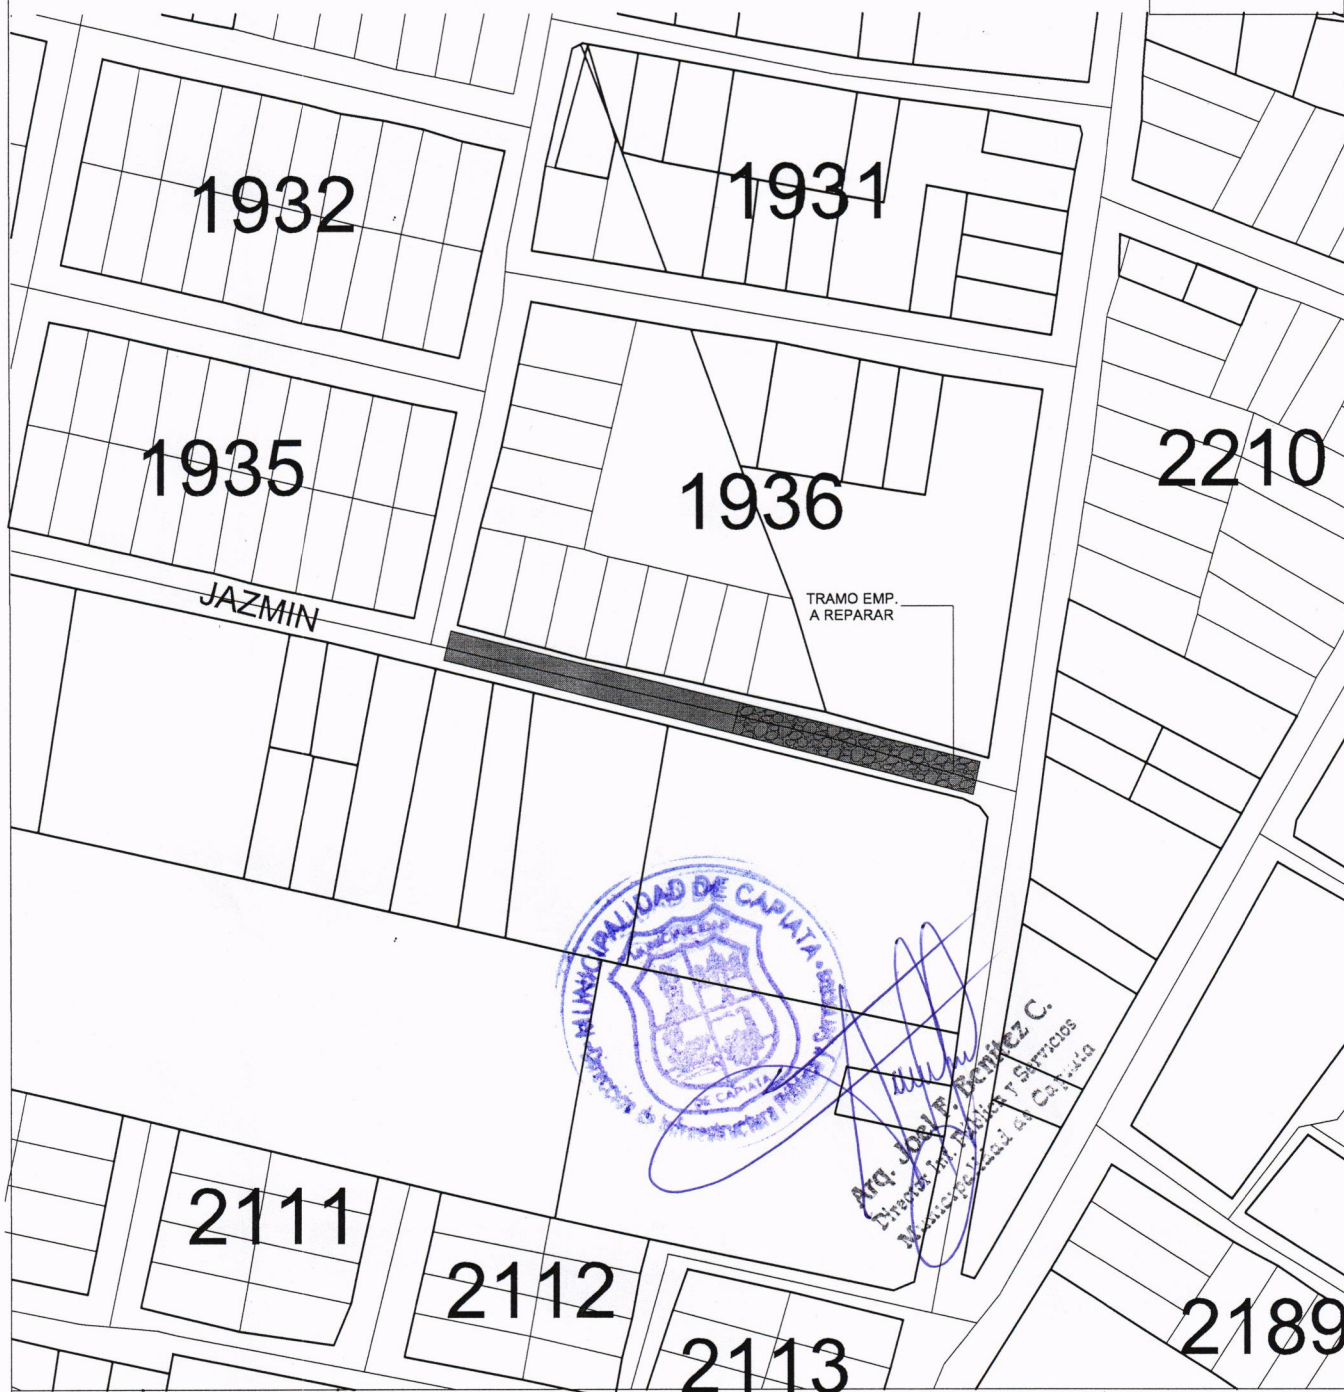

*COMPAÑÍA 6° POSTA YBYCUA - CALLE JAZMIN*

OBRA: REPARACIONES VARIAS DE EMPEDRADO	AÑO: 2024	Lámina N° 01
DIRECCIÓN DE INFRAESTRUCTURA PÚBLICA Y SERVICIOS		Escala 1/2255
Km 23 Ruta PY02 Mcal. Estigarribia e/ Mcal López-Teléfono 0228-364727		





Capiatá  
Por Buen  
Camino

Gobierno Municipal de la Ciudad de Capiatá  
Dirección de Infraestructura Pública y Servicios  
Periodo 2021-2026

COORDENADAS U.T.M  
P1 : X: 457.819 Y: 7.192.562



**COMPAÑÍA 11° TOLEDO CAÑADA - CALLE PUBLICA EXISTENTE**

OBRA: REPARACIONES VARIAS DE EMPEDRADO	AÑO: 2024	Lámina N° 01
DIRECCIÓN DE INFRAESTRUCTURA PÚBLICA Y SERVICIOS		Escala 1/2255
Km 23 Ruta PY02 Mcal. Estigarribia e/ Mcal López-Teléfono 0228-364727		