



Daniel Benítez
INGENIERO CIVIL

CROQUIS DE IMPLANTACIÓN


REFUERZO ESTRUCTURAL DE 1 AULA CON GALERIA CON TECHO DE TEJAS EN PLANTA BAJA
COLEGIO NACIONAL ABELARDO ENCISO - CÑIA ROSADO GUASU - DISTRITO DE YPANÉ

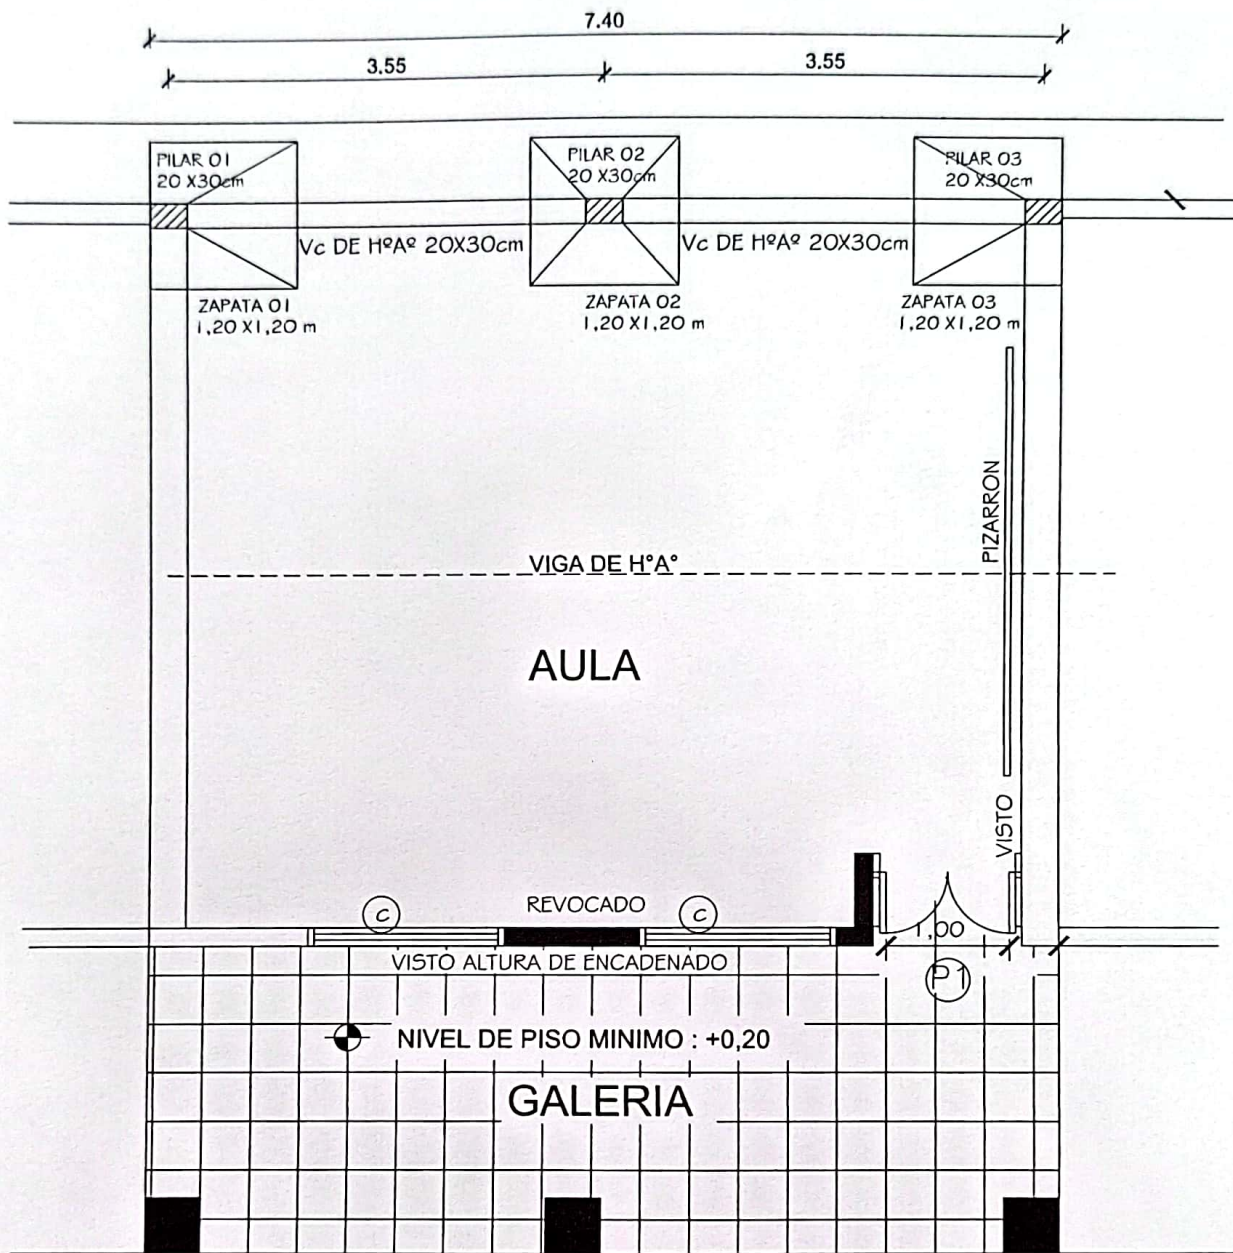

PLANTA DE FUNDACIÓN
REFUERZO ESTRUCTURAL
ESC _____ 1/50

Daniel Benítez
Daniel Benítez
INGENIERO CIVIL


REFUERZO ESTRUCTURAL DE 1 AULA CON GALERIA CON TECHO DE TEJAS EN PLANTA BAJA
COLEGIO NACIONAL ABELARDO ENCISO - CÑIA ROSADO GUASU - DISTRITO DE YPANÉ

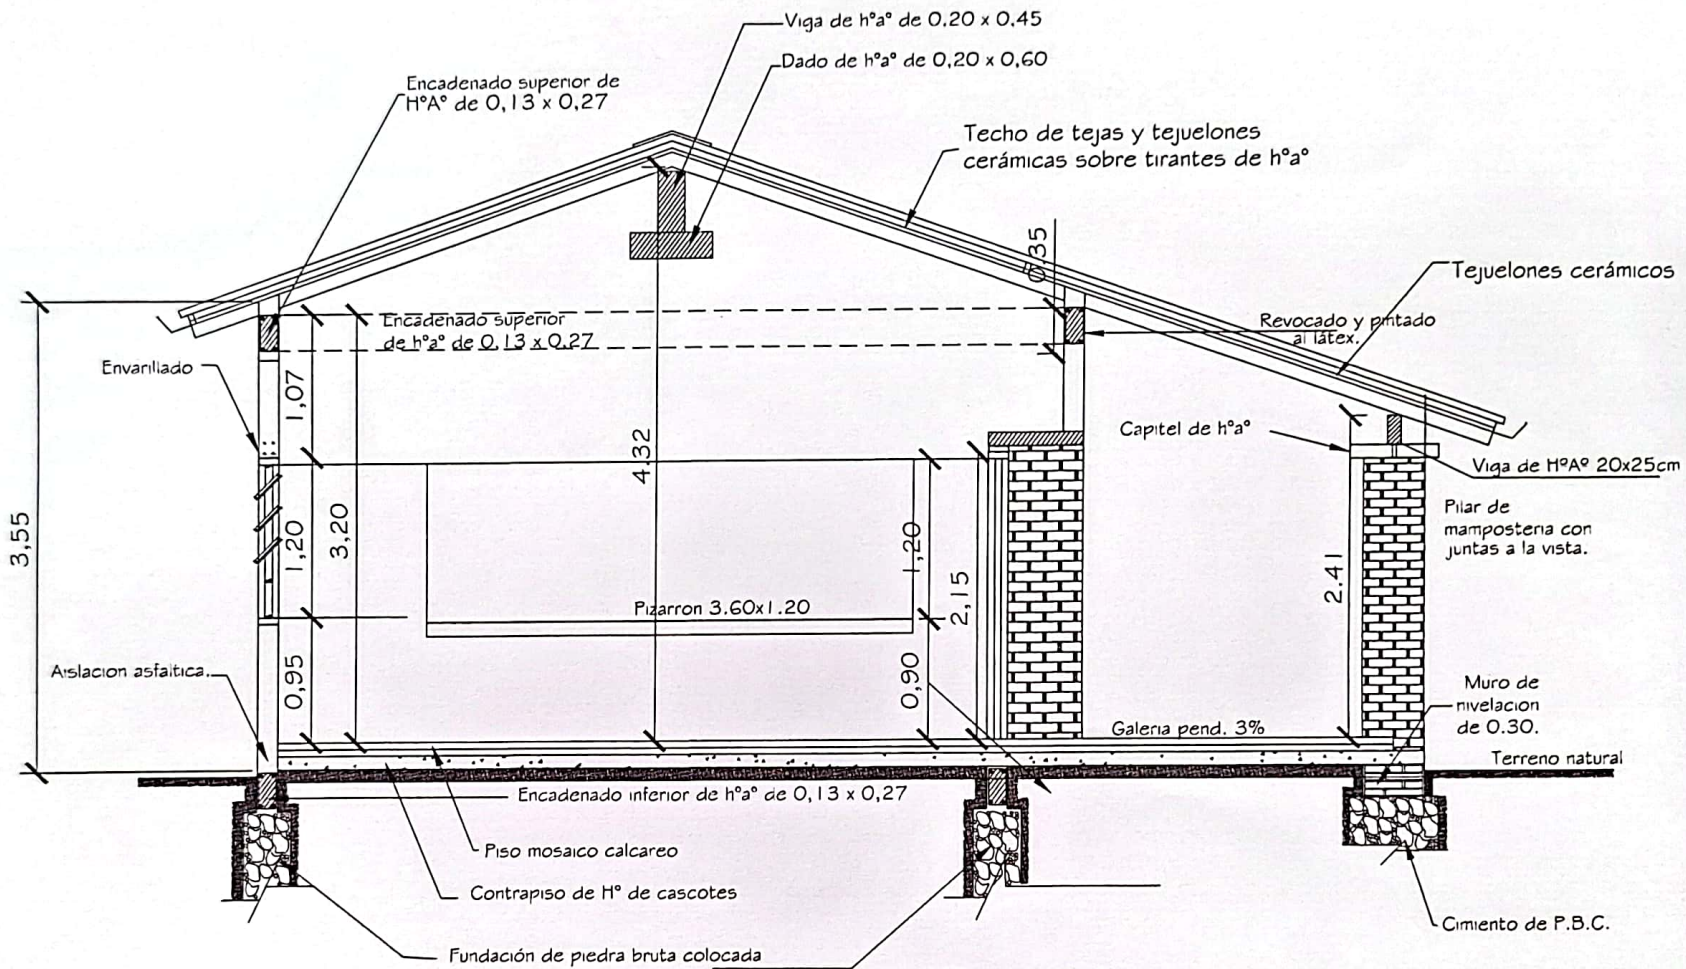

CORTE A - A

Daniel Benítez
 Daniel Benítez
 INGENIERO CIVIL


REFUERZO ESTRUCTURAL DE 1 AULA CON GALERIA CON TECHO DE TEJAS EN PLANTA BAJA
 COLEGIO NACIONAL ABELARDO ENCISO - CÑIA ROSADO GUASU - DISTRITO DE YPANÉ

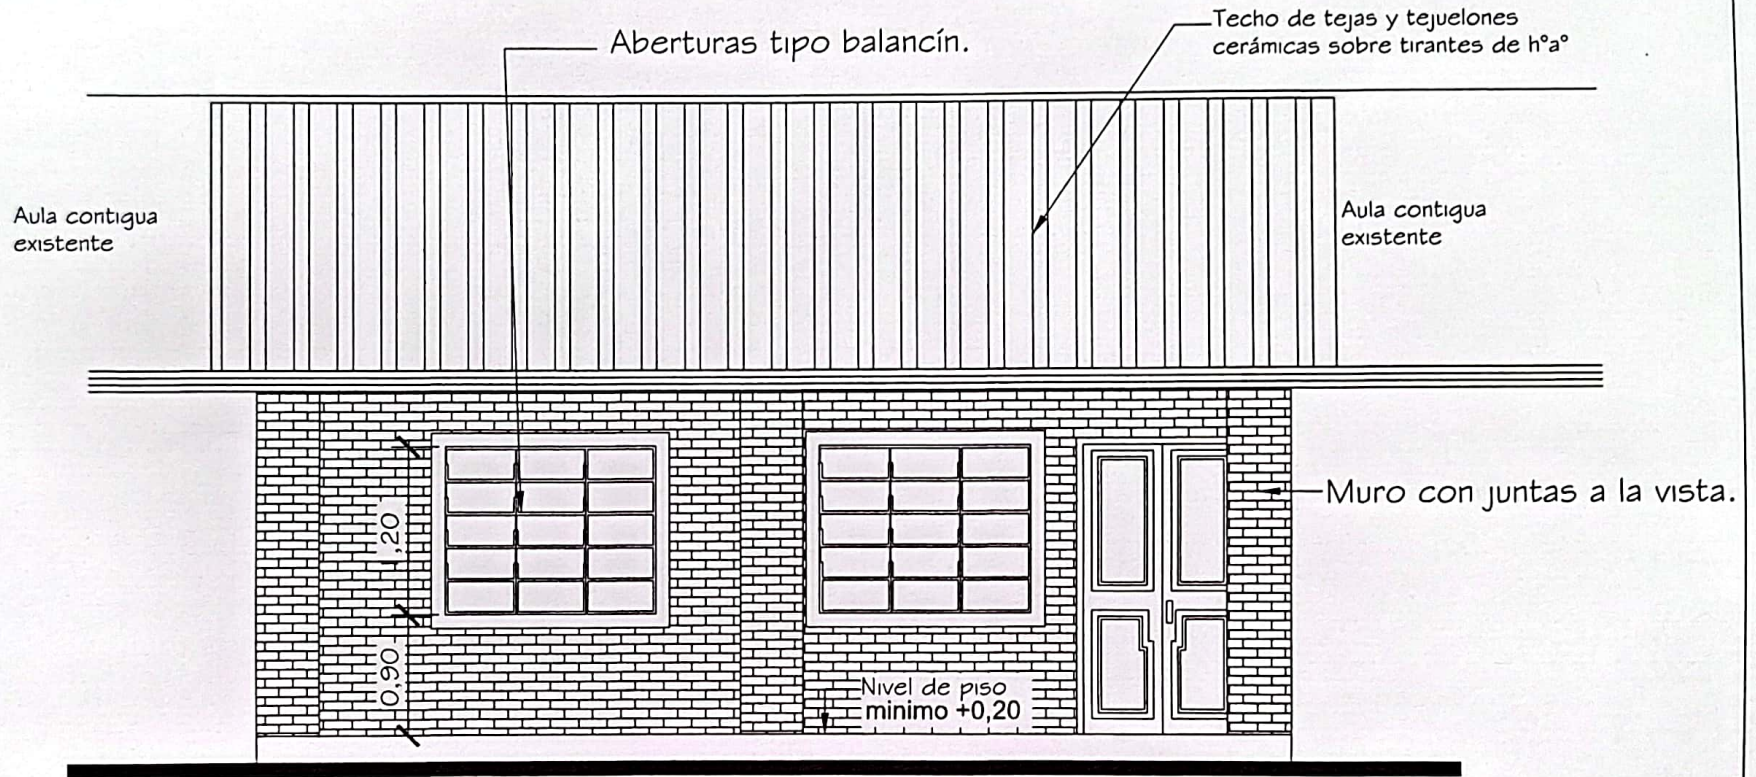

FACHADA PRINCIPAL
 ESC _____ 1/50

Daniel Benítez
Daniel Benítez
 INGENIERO CIVIL

REFUERZO ESTRUCTURAL DE 1 AULA CON GALERIA CON TECHO DE TEJAS EN PLANTA BAJA
 COLEGIO NACIONAL ABELARDO ENCISO - CÑIA ROSADO GUASU - DISTRITO DE YPANÉ

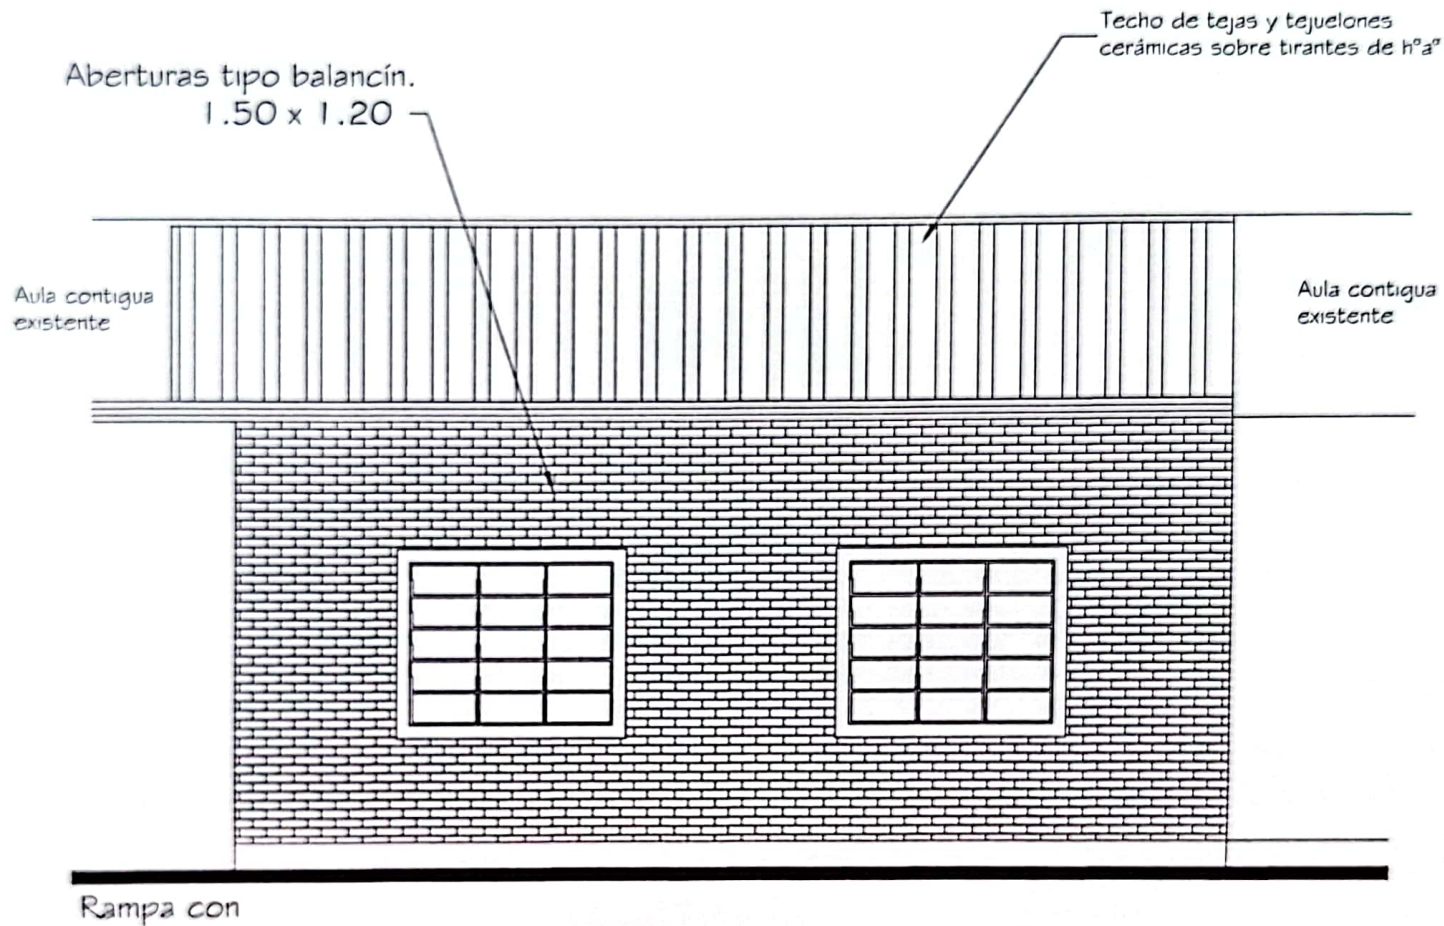

FACHADA POSTERIOR
 ESC. _____ 1/50

Daniel Benitez
Daniel Benitez
 INGENIERO CIVIL

REFUERZO ESTRUCTURAL DE 1 AULA CON GALERIA CON TECHO DE TEJAS EN PLANTA BAJA
 COLEGIO NACIONAL ABELARDO ENCISO - CÑIA ROSADO GUASU - DISTRITO DE YPANÉ