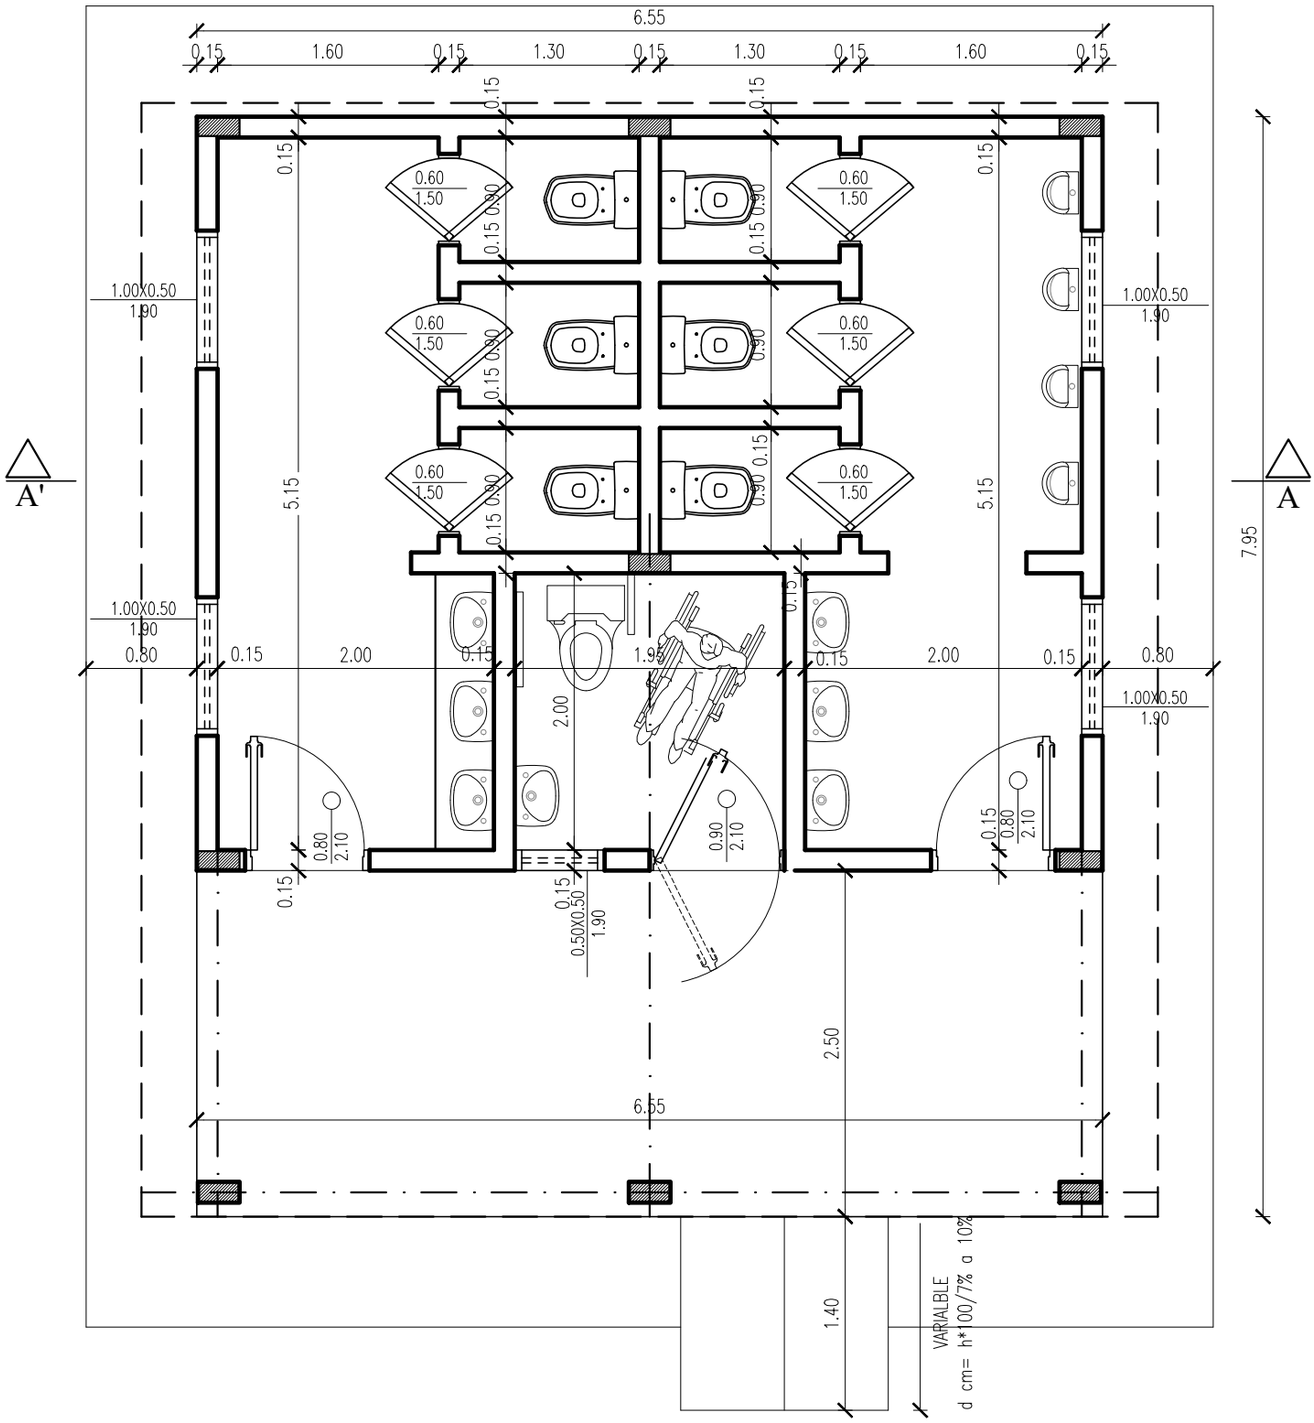

PLANTA GENERAL

ESC.:_____1:50

MUNICIPALIDAD DE CORPUS CHRISTI	
UBICACION	: CALLE CONCEPCION, CALLE GUAIRA Y CALLE ASUNCION
ASESOR DE OBRAS	: ARQ. CARLOS A. MOLINAS AYALA.
ESCUELA BASICA Nº 983 FRANCISCA BERNAL CONSTRUCCION DE SSHH SEXADO	
DIVISION	: U. O C.
JEFE DE DIVISION	: ANDRES HERMINIO RIVEROS AGUILERA

OBRAS

Arq. Carlos A. Molinas A.
Registro N°: 1738
Ruc: 1523819-9

PROFESIONAL