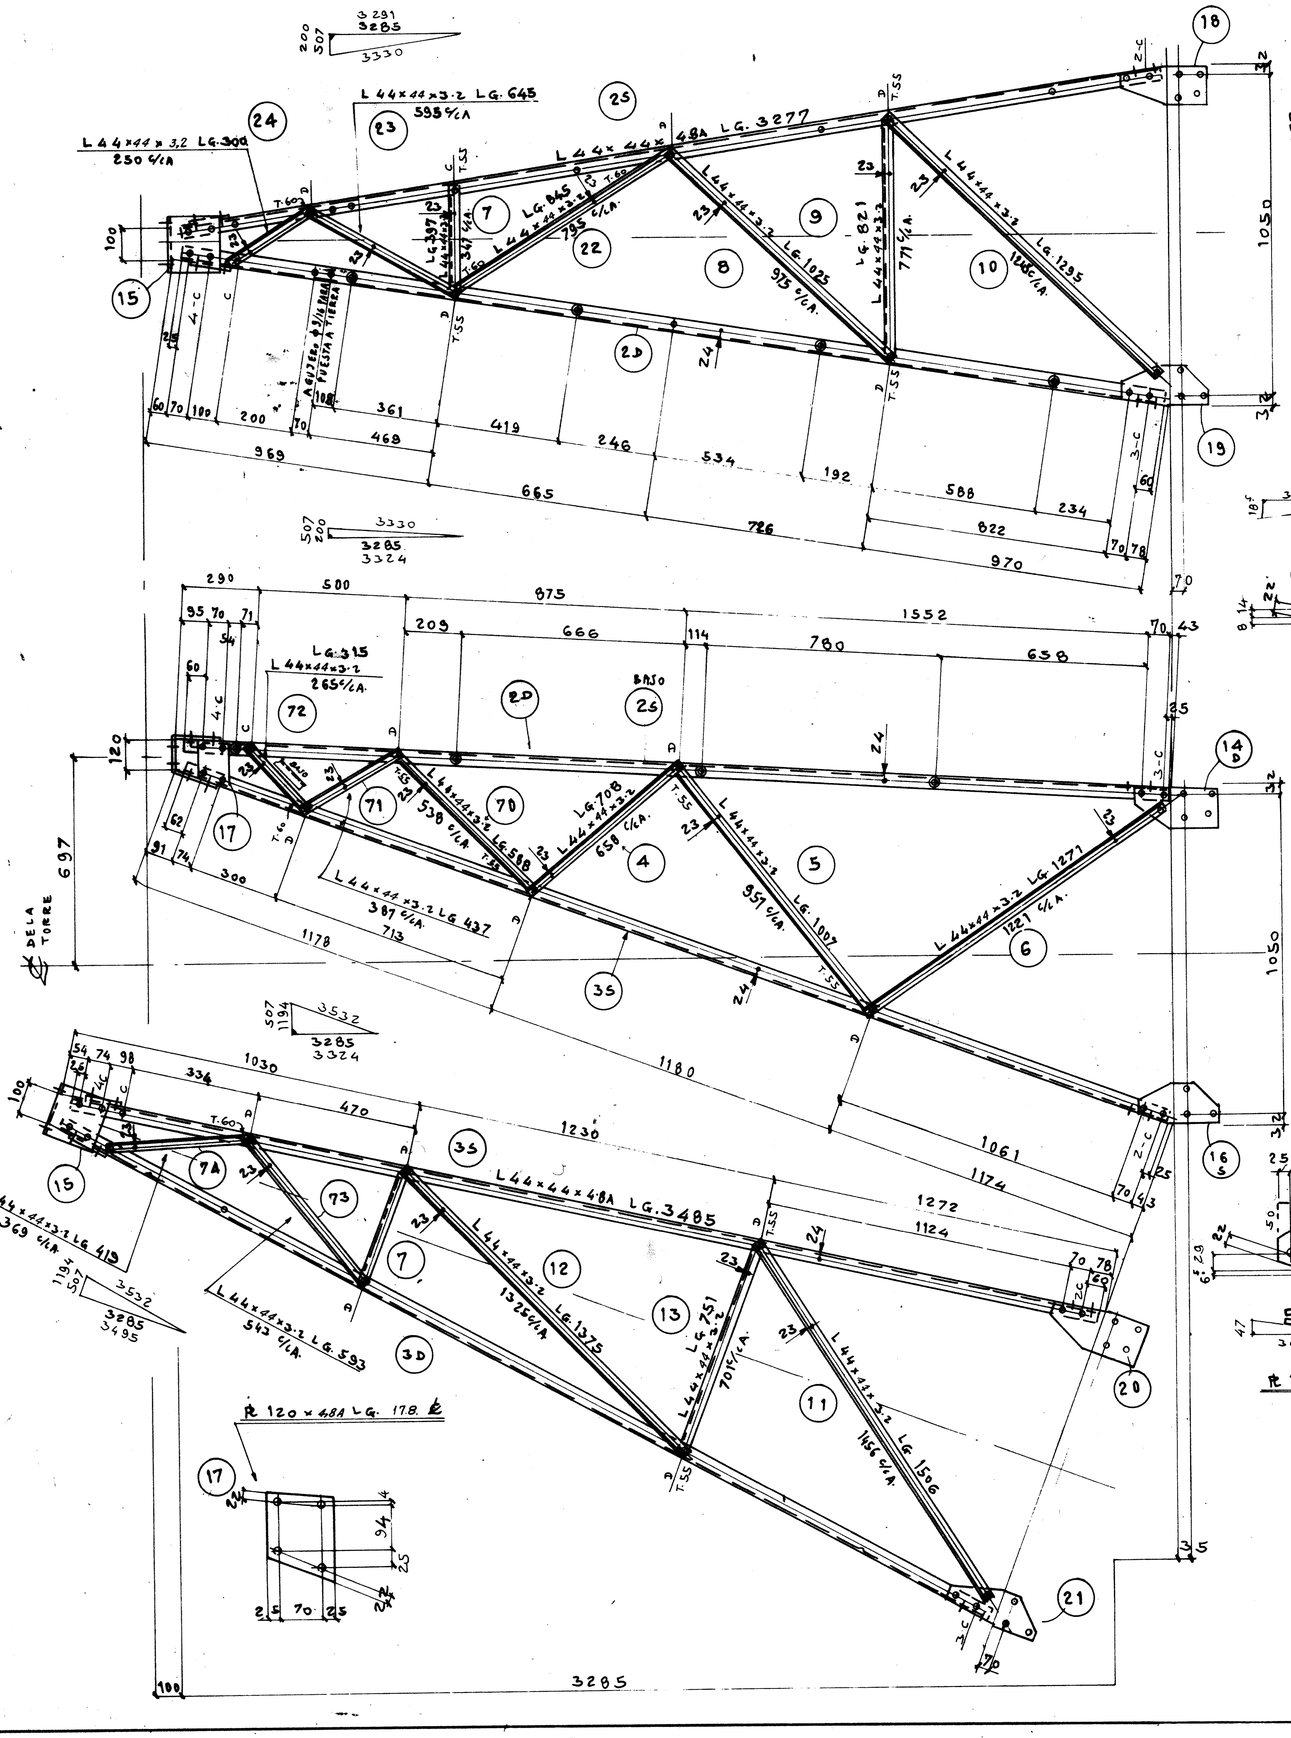


MATERIALE OCCORRENDO PARA UNA TORRE

PIEZAS	DESCRIPCION	POS/C.	PESO
1	MONTANTE	2D	T-25391
1	»	3-C	»
1/1	»	3-C	»
2	CELOSIAS	4	»
2	»	5	»
2	»	6	»
2	»	7	»
1	»	8	»
1	»	9	»
1	»	10	»
1	»	11	»
1	»	12	»
1	»	13	»
1/1	PLACAS	14	»
1	»	15	»
1/1	»	16	»
2	»	17	»
1	»	18	»
1	»	19	»
1	»	20	»
1	»	21	»
1	CELOSIAS	22	»
1	»	23	»
1	»	24	»
2	»	70	»
2	»	71	»
2	»	72	»
1	»	73	»
1	»	74	»
	BULONES		
41	ϕ5/8 × 40	C	
20	» 45	D	
Ø	PELDAÑOS	J	

~ NOTAS GENERALES ~

1- TODOS LOS MATERIALES DEBEN SER GALVANIZADOS DESPUES LA FABRICACION.-
2- TODOS LOS PERFILES SIN "A" SON DE ACERO NORMAL.-
3- TODOS LOS PERFILES CON "A" SON DE ACERO DE ALTA RESISTENCIA.-
4- TODOS LOS BULONES SON DE ACERO, CON ARANDELAS PLANA Y ELASTICA.-
5- PREVER PELDAÑOS SOBRE UN MONTANTE SOLAMENTE DE LA TORRE, AGUJEROS EN DOS MONTANTES.-
6- DONDE INDICADO Ⓙ USAR TRAVESA COMO PELDAÑOS.-

Este desenho foi atualizado com as modificações da fábrica comunicadas em 21-02-83
OCF 4066 Aos

SIMBOL	BULONES	ARRUELAS	PORCENTAGEM DE PERDA	PORCENTAGEM DE SOBRA
⊕	ϕ5/8	ϕ17,5	02	10
⊣				
⊜	ϕ5/8	ϕ17,5	PELDAÑOS	

POS. 2 ÷ 24 - 70 ÷ 74

ANDE CHILE TRA
PROYECTO SISTEMAS NORTE Y SUR
OFICINA DE SUPERVISION
APROBADO
FECHA 16 JUN. 1983

Além de previsto pelas leis vigentes sobre os direitos do autor, o presente desenho é entregue sob a condição de não ser reproduzido ou emprestado a quaisquer outras firmas ou pessoas sem o nosso prévio e expresso consentimento
Sociedade Brasileira de Eletrificação S. A.
BELO HORIZONTE

SOCIEDADE BRASILEIRA DE ELETRIFICAÇÃO S. A.
BELO HORIZONTE

ANDE - ADMINISTRACION NACIONAL DE ELECTRICIDAD
ASSUNCION PARAGUAY
LINEA 220 kV - CORONEL OVIEDO HORQUETA

TORRE TIPO 22A

CABLE DE GUARDIA

PROJ.: S.A.E.	14.12.82	ESCALAS: 1:10 - 1:5
DES.: S.A.E.	30-11-82	
COP.: S.A.E.	30-11-82	
CONF.:	16.12.82	T-25391 A3
VISTO:	1-12-82	

FABRICA (OFICINA TT) | REVISION | BULONES | MODIFICAÇÕES | DATA

Formato UNE A 1 (594×841)