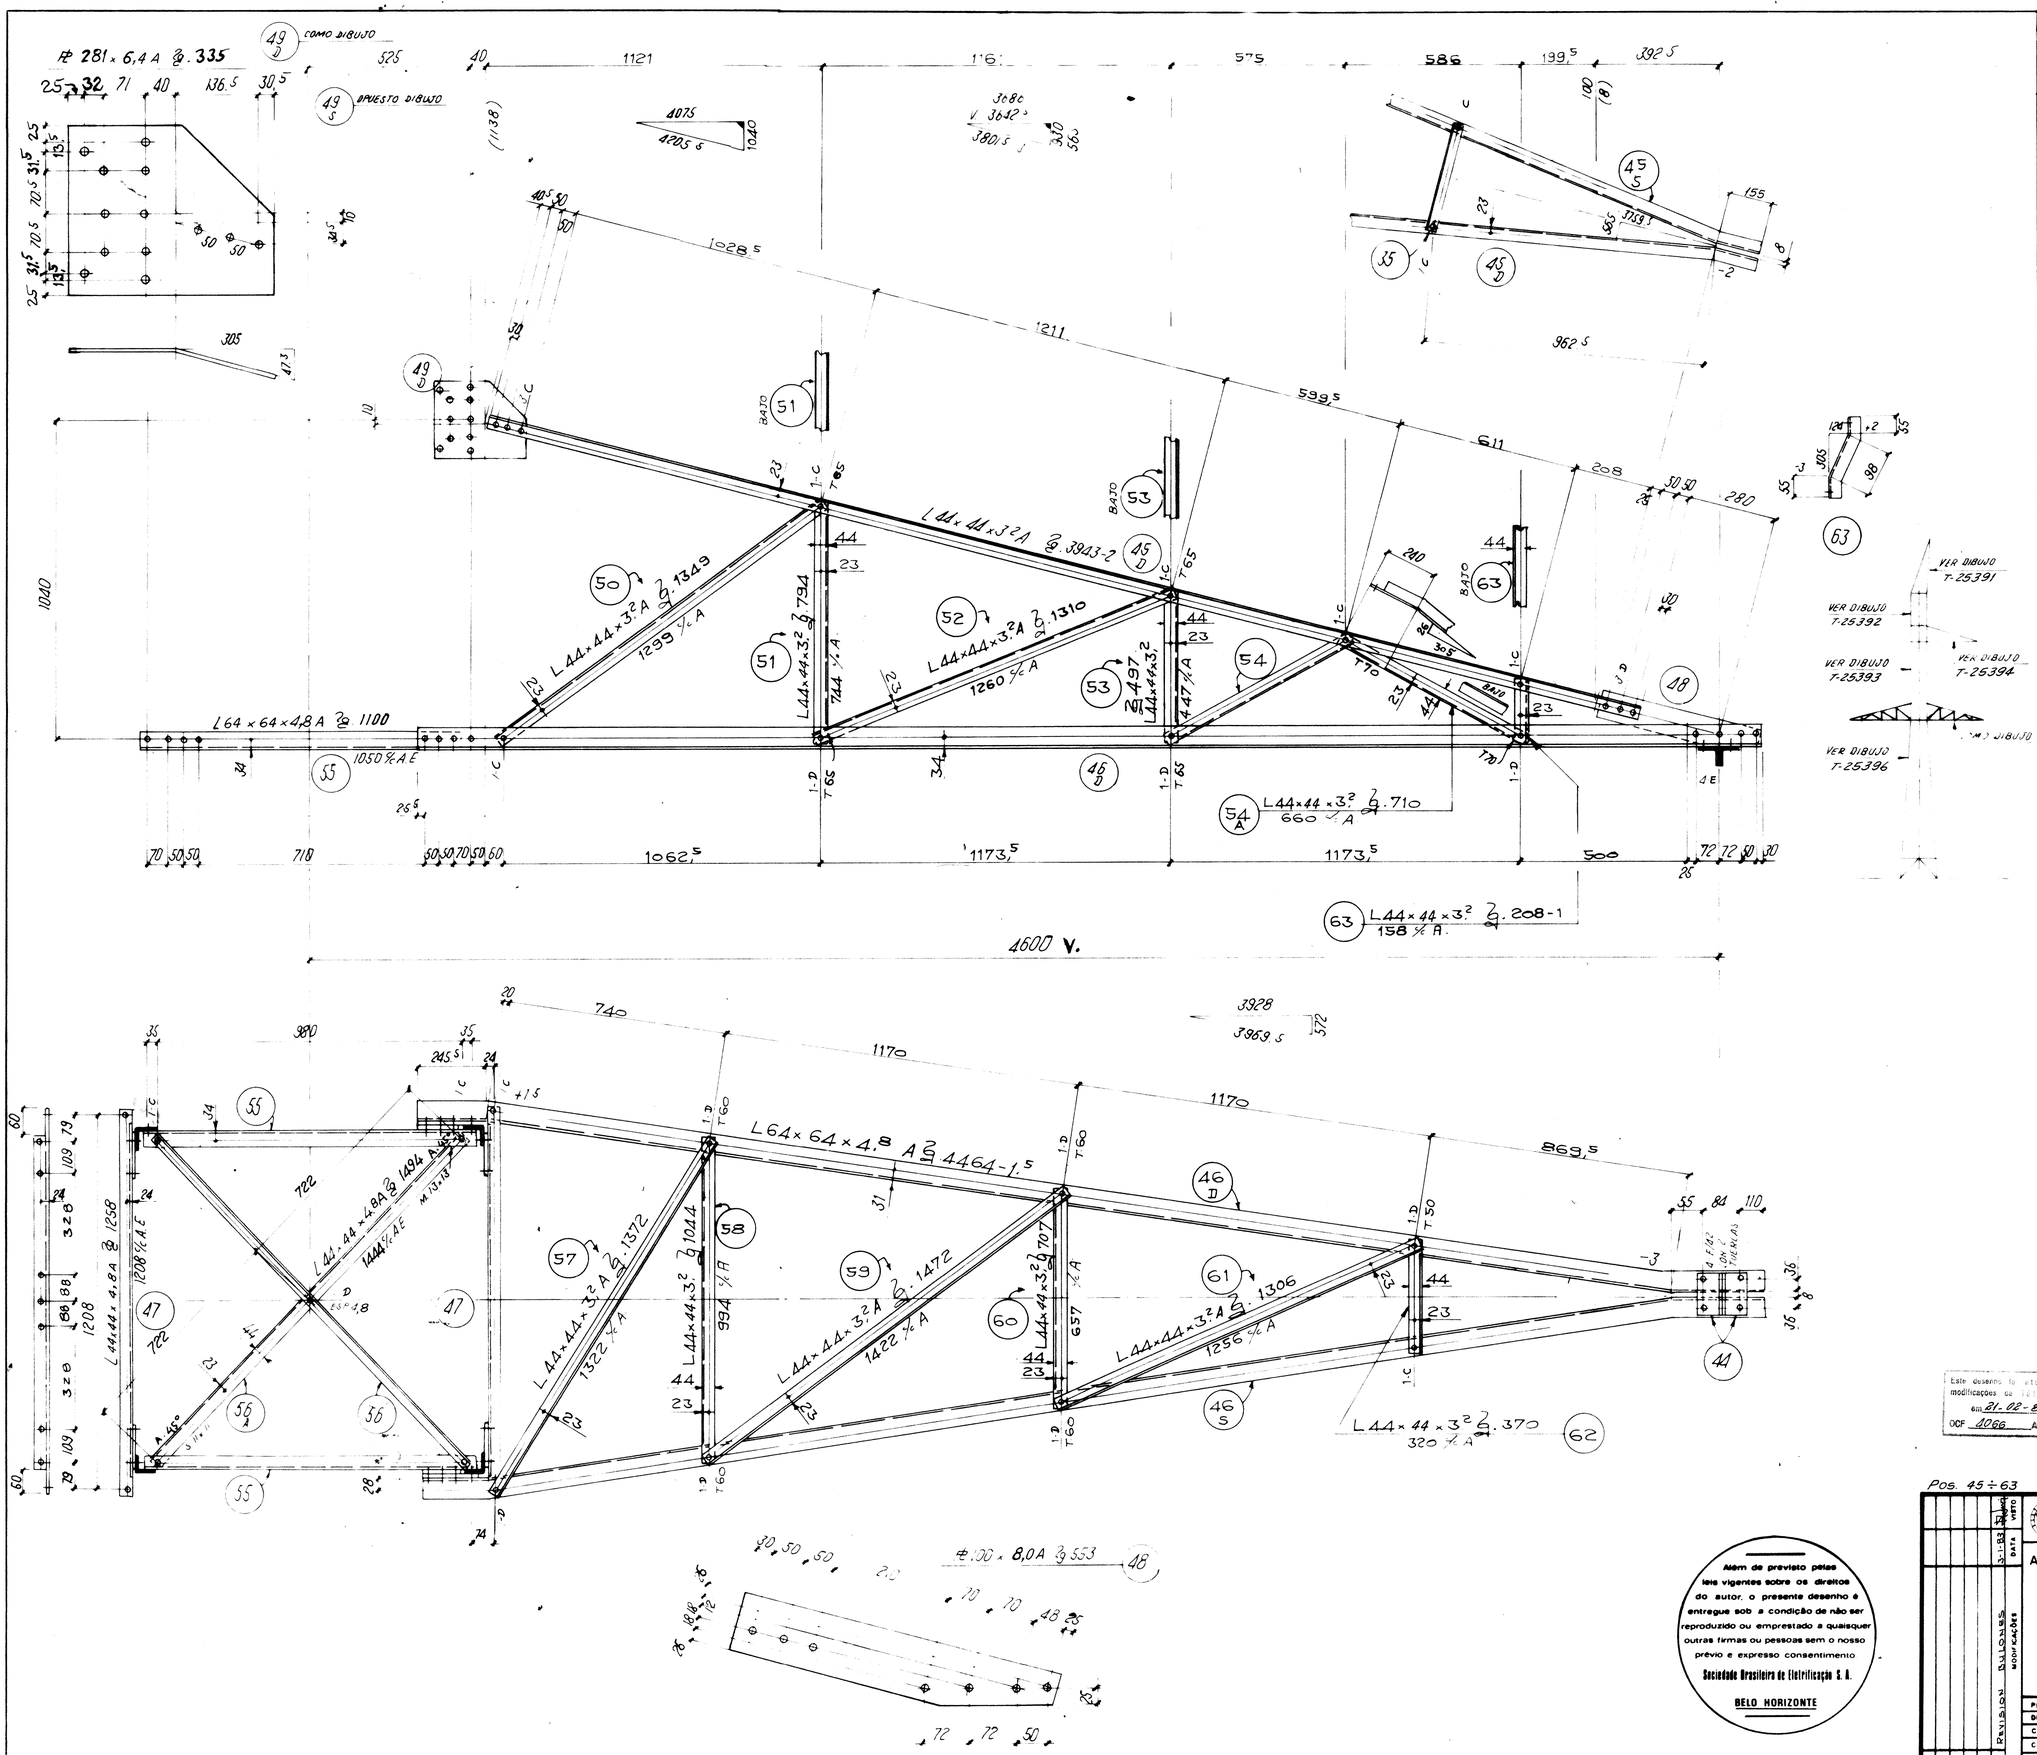

MATERIALE REQUERIDO PARA UNA TORRE

PIEZAS	DESCRIPCION		POSICION	DIBUJO
2	CELOSIAS	L	35	T-25319
4	ESCUADRAS	L	44	»
2/2	MONTANTES	L	45 D/S	T-25320
2/2	»	L	46 D/S	»
2	TRAVERSA	L	47	»
2	PLACAS	PL	48	»
2/2	»	PL	49 D/S	»
4	CELOSIAS	L	50	»
4	»	L	51	»
4	»	L	52	»
4	»	L	53	»
4/4	»	L	54/54A	»
4	»	L	63	»
2	TRAVERSA	L	55	»
1	DIAGONAL	L	56	»
1	»	L	56A	»
2	CELOSIAS	L	57	»
2	»	L	58	»
2	»	L	59	»
2	»	L	60	»
2	»	L	61	»
2	»	L	62	»
	BULONES			
44	ϕ 5/8 x 40		C	
31	» x 45		D	
8	» x 50		E	
8	» x 55/42 CON 2 TUERCAS		F	
	ESPESOR			
1	CON AGUJERO ϕ 17		ESP 4,8	

NOTA
PARA LAS NOTAS GENERALES VER DIBUJO T-25391

ANDE CHICHESTRA
PROYECTO SISTEMA NORTE Y SUR
OFICINA DE SUPERVISION
APROBADO
16 JUN 1983

Este desenho foi atualizado com as modificações da 1ª revisão comunicadas em 21-02-83
OCF 4066 Ass. [signature]

SIMBOL	BULONES	AGUJERO	DISTANCIA MINIMA AL CORTE	DISTANCIA MINIMA AL BORDE
⊕	ϕ 5/8	ϕ 17,5	22	19
+				
+				

Pos. 45 ÷ 63

Além de previsto pelas leis vigentes sobre os direitos do autor, o presente desenho é entregue sob a condição de não ser reproduzido ou emprestado a quaisquer outras firmas ou pessoas sem o nosso prévio e expresso consentimento
Sociedade Brasileira de Eletrificação S. A.
BELO HORIZONTE

SOCIEDADE BRASILEIRA DE ELETRIFICAÇÃO S. A.
BELO HORIZONTE

ANDE - ADMINISTRACION NACIONAL DE ELECTRICIDAD
ASSUNCION PARAGUAY
LINEA 220 kV - CORONEL OVIEDO HORQUETA

TORRE TIPO 22A

CRUCETA INFERIOR

PROJ.	SAE	14-12-82	ESCALAS 1:10
DES.	S.B.E	30-11-82	
COP.	S.B.E	30-11-82	T- 25395a
CONF.	[signature]	14-12-82	
VISTO	[signature]	14-12-82	

REVISION BULONES 3-1-83 VISTO
MODIFICAÇÕES DATA

Formato UNI A 1 (594x841)