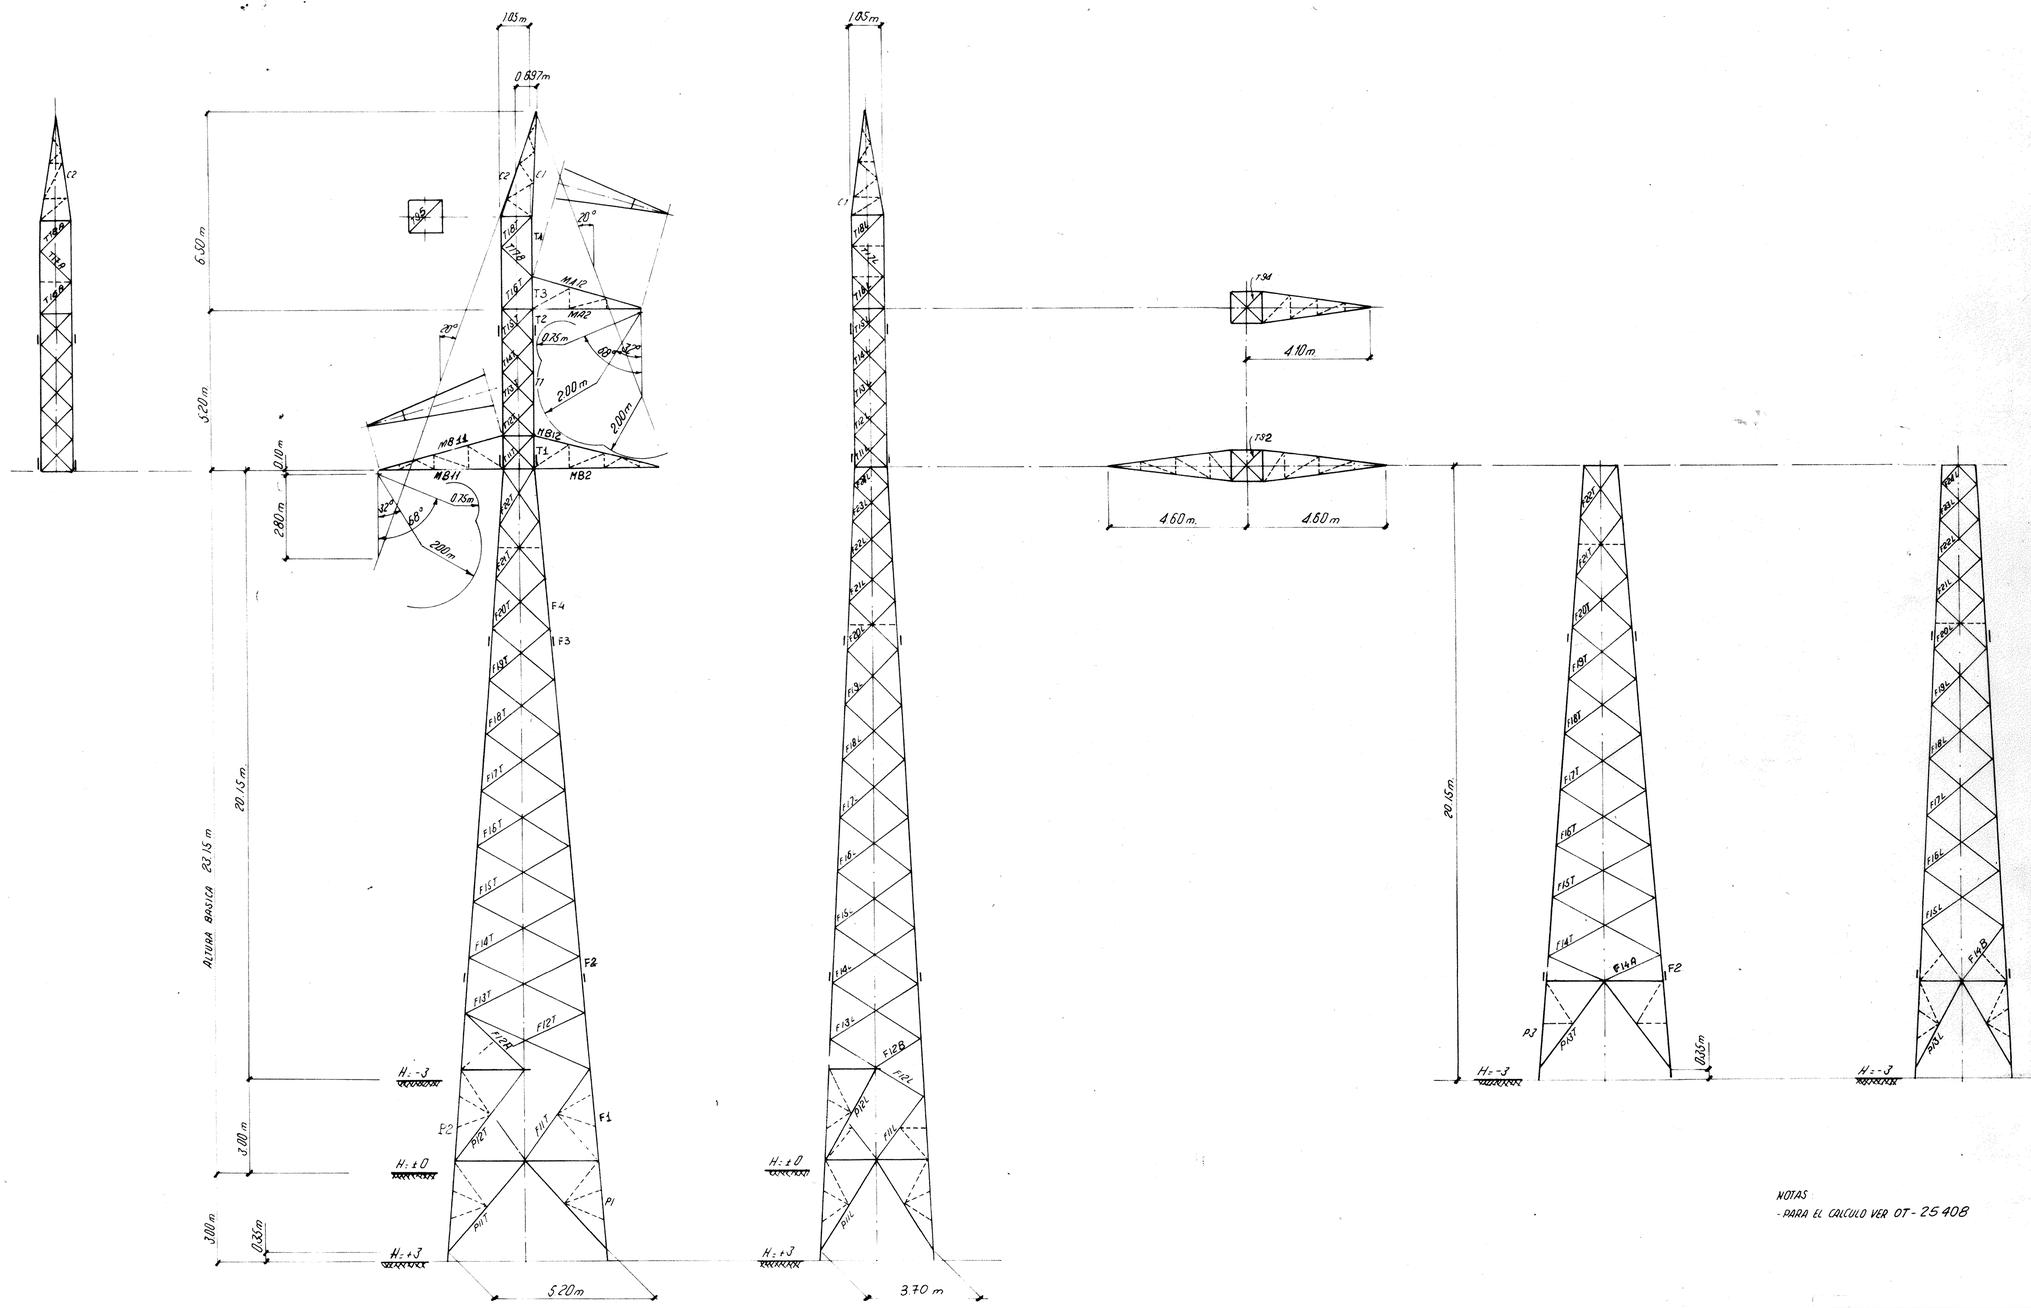

NOTAS
- PARA EL CALCULO VER OT-25408

ANDE CHILECTRA
PROYECTO SISTEMAS NORTE Y SUR
OFICINA DE SUPERVISION
APROBADO
FECHA 16 JUN 1983

SOCIEDADE BRASILEIRA DE ELETRIFICAÇÃO S. A.
BELO HORIZONTE

ANDE - ADMINISTRACION NACIONAL DE ELECTRICIDAD
ASSUNCION PARAGUAY
LINEA 220 kV - CORONEL OVIEDO HORQUETA

TORRE TIPO 22A

OUTLINE

PROJ.	SAE	14-12-82	ESCALAS 1:100
DES.	S.B.E	07-12-82	
COP.	S.B.E	07-12-82	T- 25405
CONF.		14-12-82	
VISTO		14-12-82	

VISTO | DATA | MODIFICAÇÕES

Formato UNI A 1 (594x841)