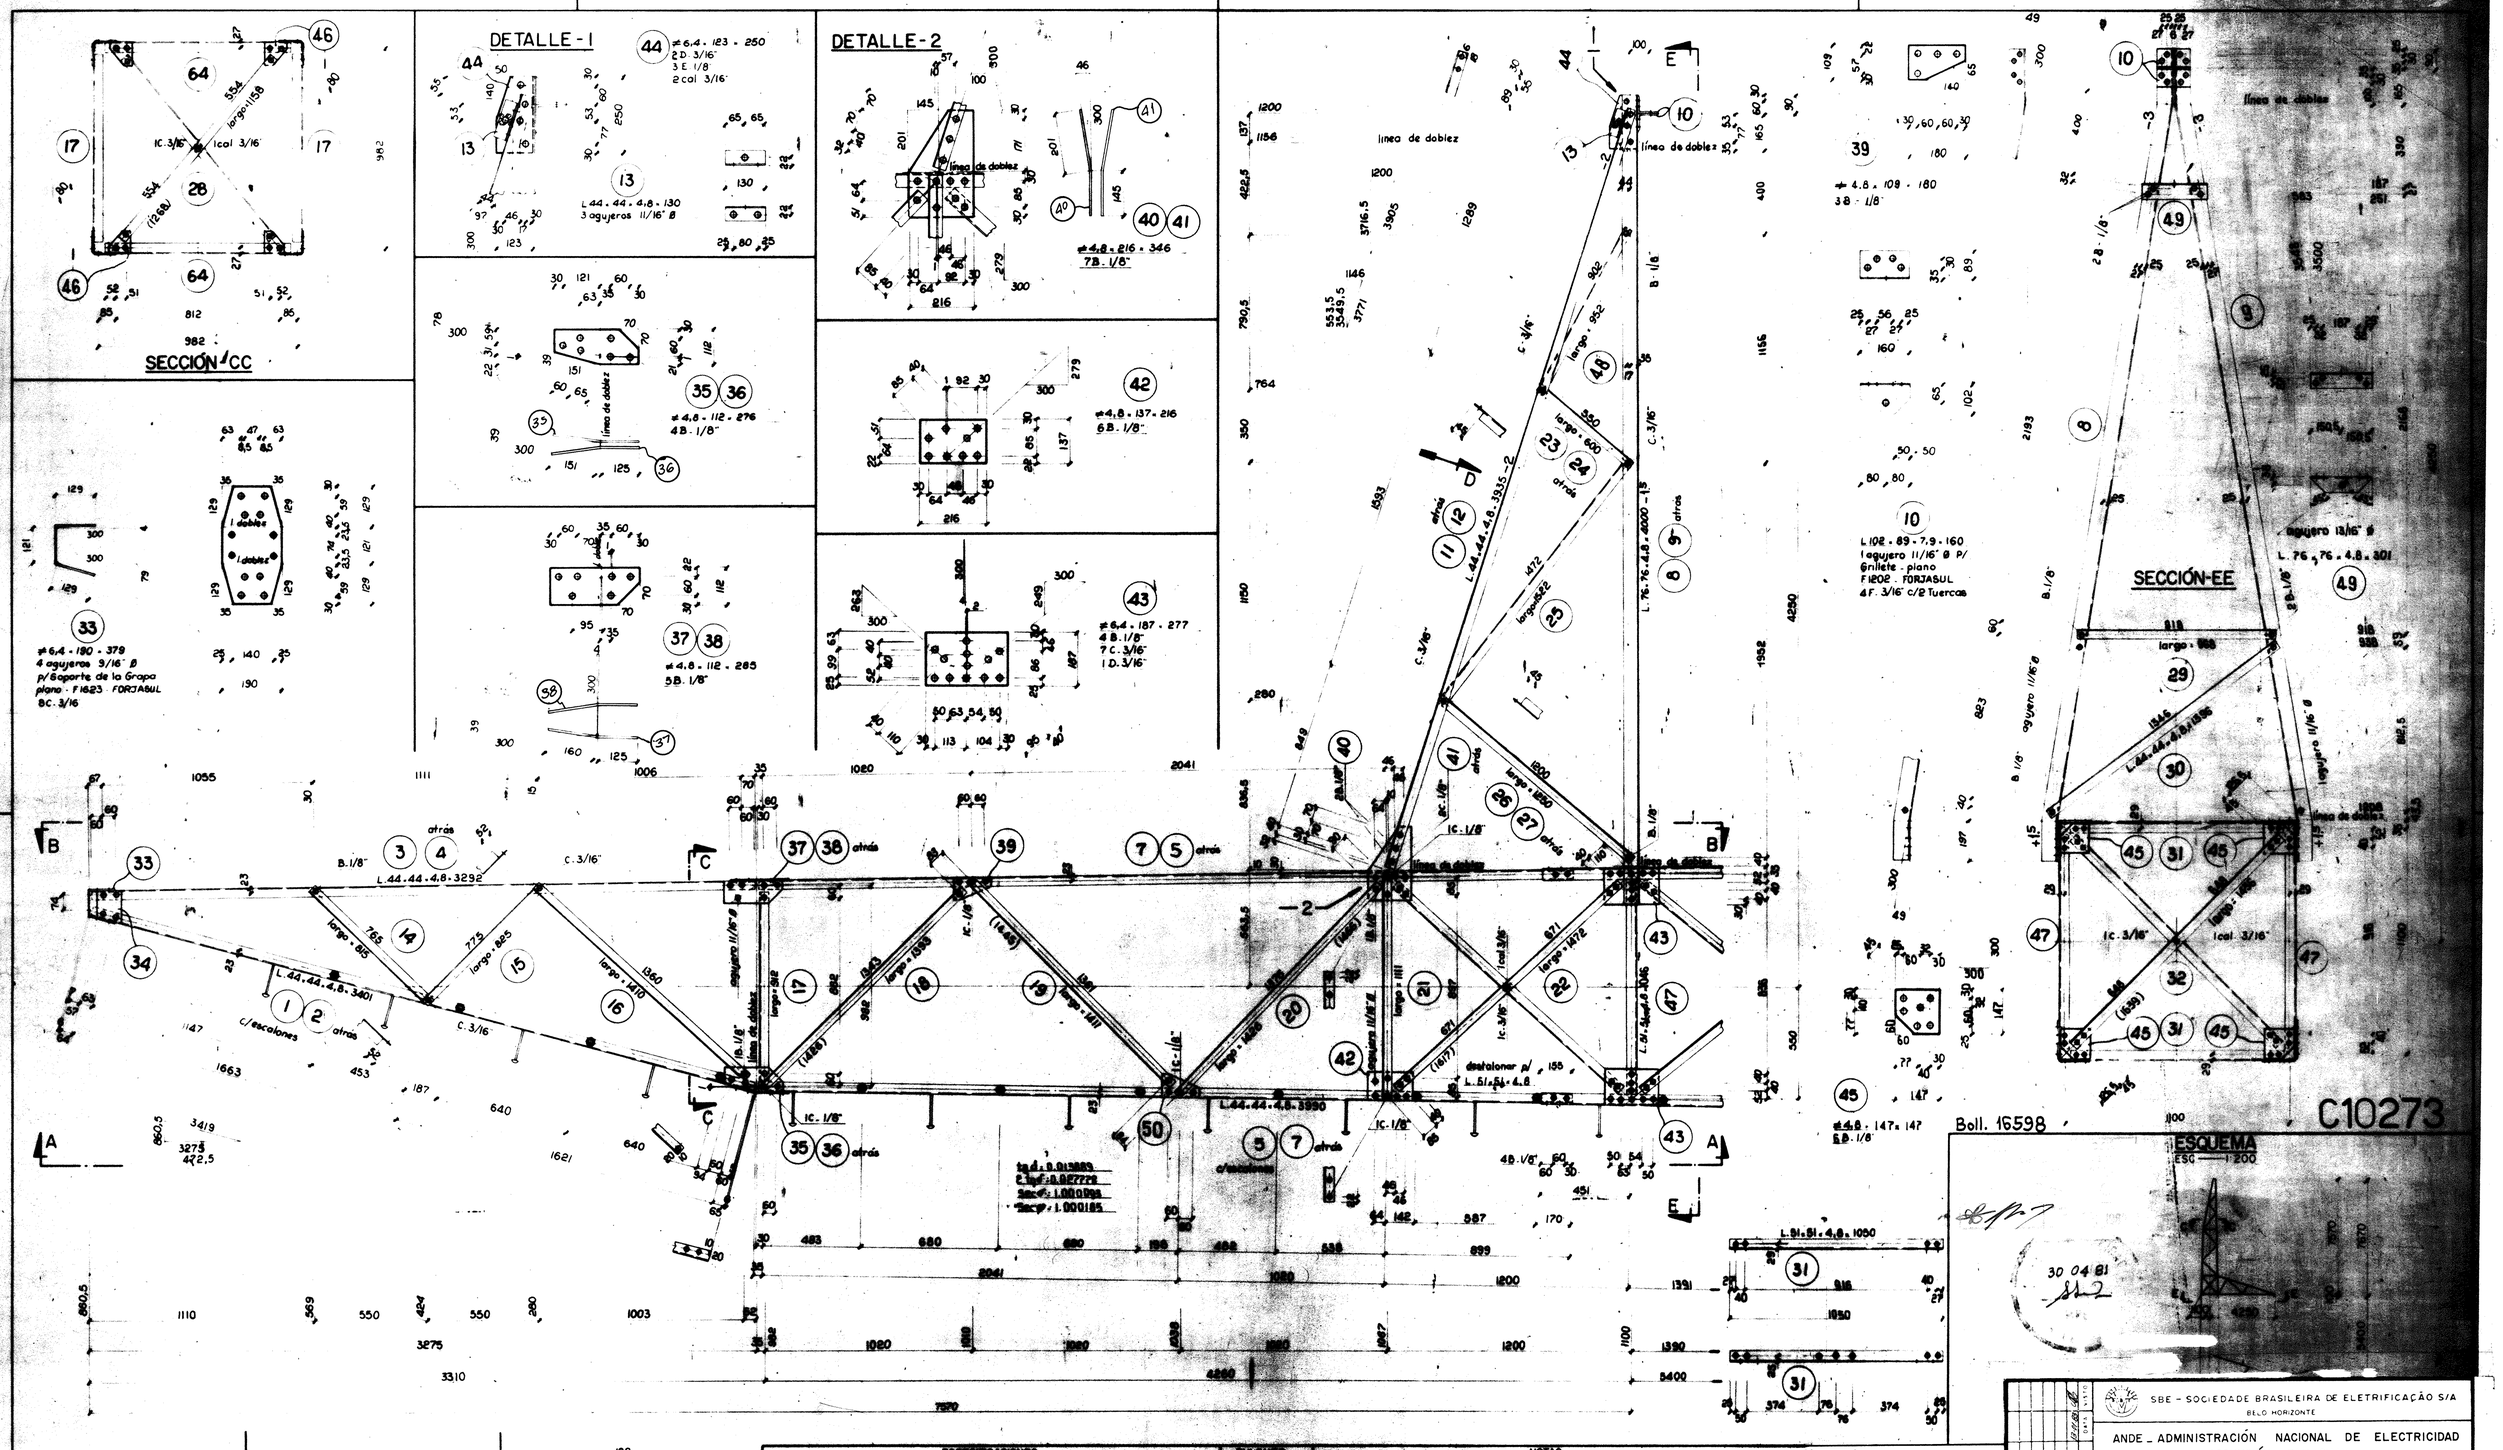

ESPECIFICACIONES

1-Material: a-Laminados: Acero estructural ASTM A36
Acero estructural ASTM A572-grado 50 (Todas las piezas en acero ASTM A572 tendrán la letra H incluida en su identificación de proyecto y fabricación)
b-Bulones: Según especificaciones ASTM A394
c-Arandelas y Calces: Según especificaciones ASTM A283

2-Bulones: a-Cabezas y Tuercas hexagonales según norma ANSI B18.2
b-Todos los bulones tendrán arandela plana y de presión, según norma ANSI-B-18.21.1-Medium

3-Galvanización por inmersión en caliente:
a-Laminados: según especificaciones ASTM A123
b-Bulones: según especificaciones ASTM A153

BULONES
LARGOS
B = 35
C = 40
D = 45
E = 50
F = 55
TORQUE
5/8" Ø = 11 kg.m

NOTAS

1-Todas las dimensiones estan en milímetro, excepto indicación contraria.
2-Todas las diagonales no indicadas son L.44.44.3.2
3-Bulones:
- 5/8" Ø - agujero 11/16" Ø - K = 25
- agujero 11/16" Ø p/escalones abulonados
- K Cuando no se indica

4-Referencias:
a - Lista de Materiales ..... DT. 24100
b - Lista de Bulones ..... DT. 24101
c - P.S. Común-Tramo I-Vistas AA, BB e D ..... T. 25350
d - P.S. Común-Tramo II-Cara Transversal ..... T. 25351
e - P.S. Común-Tramo II-Vista 66-Sección HH ..... T. 25352

Marcas: 1÷50 - Falta marca 6

CONSTRUIDO POR LA S.A.E
SOCIETA ANONIMA ELETTRIFICAZIONE S.p.A
MILANO
PARA LA LINEA 220 kV
CORONEL OVIEDO HORQUETA

SBE - SOCIEDADE BRASILEIRA DE ELETRIFICAÇÃO S/A
BELO HORIZONTE

ANDE - ADMINISTRACIÓN NACIONAL DE ELECTRICIDAD
ASSUNCIÓN - PARAGUAY
LT. 220 kV - CORONEL OVIEDO - HORQUETA

TORRE TIPO 22B

PARTE SUPERIOR COMÚN - TRAMO I
CARA TRANSVERSAL

PROJ.		ESCALAS: 1:15 - 1:10
DES.		
COR.	24.11.82	T-25349a
CONF.		
VISTO		