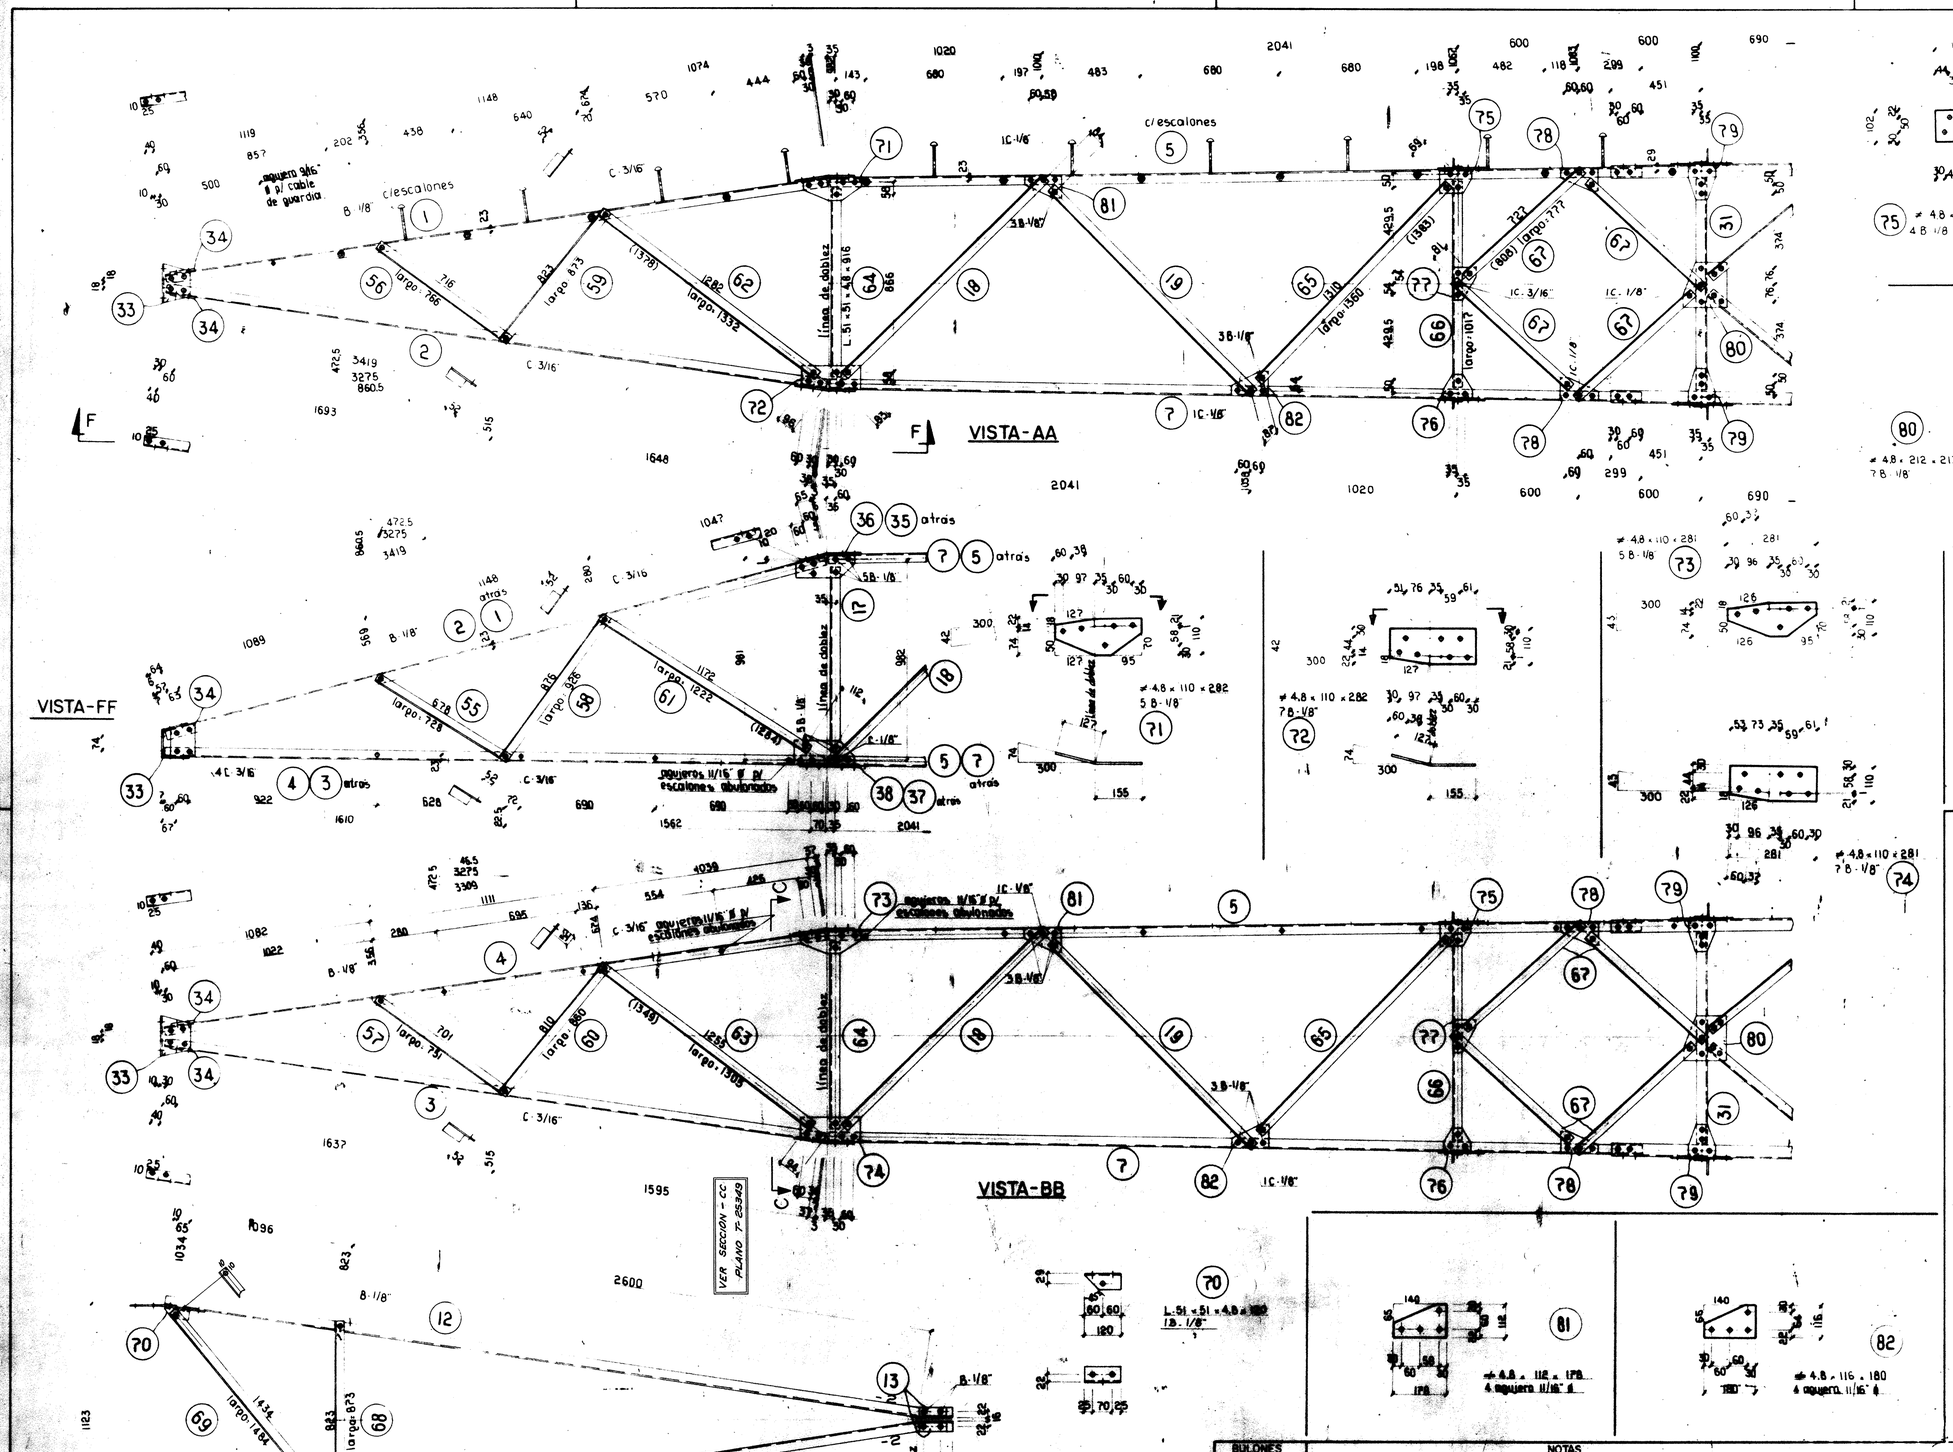

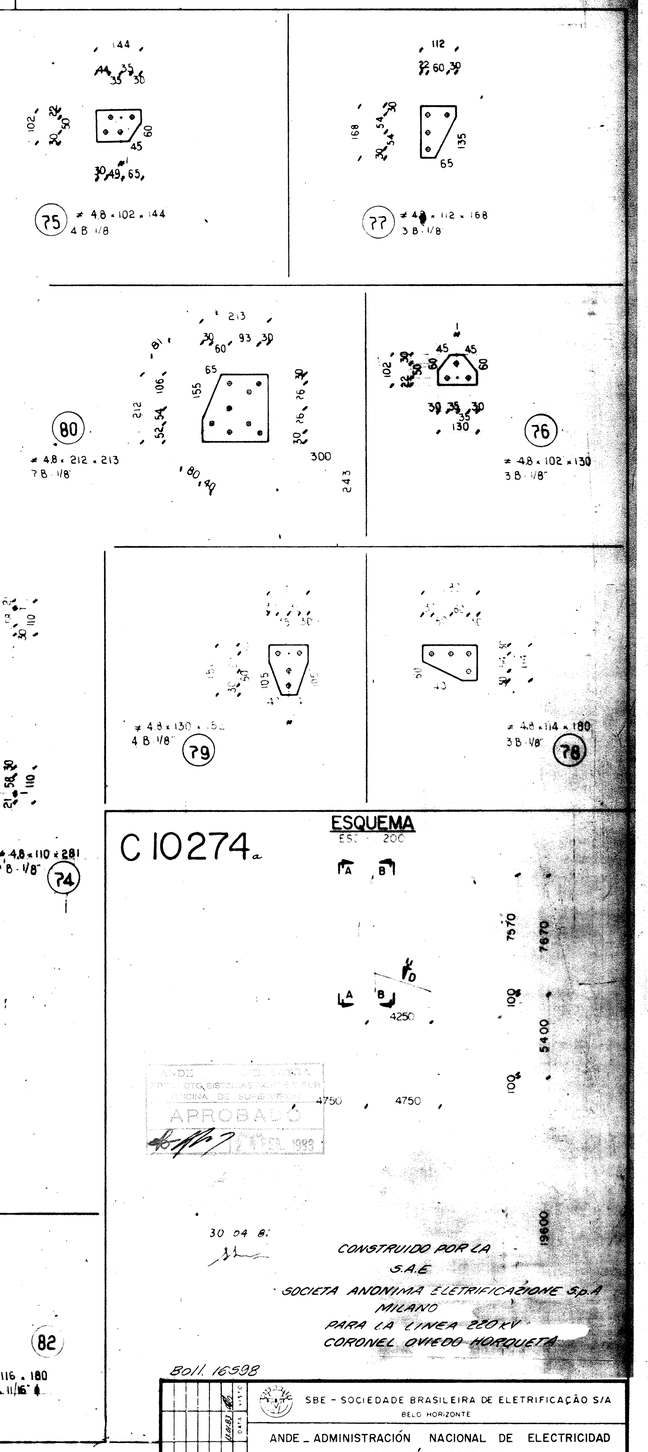

CONSTRUIDO POR LA
S.A.E.
SOCIETA ANONIMA ELETRIFICAZIONE S.p.A
MILANO
PARA LA LINEA 220 kV
CORONEL OVIEDO HORQUETA

Boll. 16598

BULONES	
LARGOS	
A = 30	
B = 35	
C = 40	
TORQUE	
5/8" ø = 11 kg.m	

NOTAS

1. Especificaciones ____ T.25349
2. Todas las dimensiones estan em milímetro, excepto indicación contraria
3. Todas las diagonales no indicadas son L.44 x 44 x 3.2.
4. Bulones:
   - ◆ = 5/8" ø - agujero 11/16" ø - K=25
   - ● = agujero 11/16" ø p/escalones abulonados (X) Cuando no se indica
5. Referencias:
   - a. Lista de Materiales ____ OT.24100
   - b. Lista de Bulones ____ OT.24101
   - c. P.S. Común - Tramo I - Cara Transversal ____ T.25349

Marcas: 1÷7-11-12-13-31-35÷38-55÷62 - falta marca 6

SBE - SOCIEDADE BRASILEIRA DE ELETRIFICAÇÃO S/A
BELO HORIZONTE

ANDE _ ADMINISTRACIÓN NACIONAL DE ELECTRICIDAD
ASSUNCIÓN _ PARAGUAY
LT. 220 kV _ CORONEL OVIEDO _ HORQUETA

TORRE TIPO 22B

PARTE SUPERIOR COMÚN _ TRAMO I
VISTAS AA _ BB _ D

PROJ.:		ESCALAS: 1 : 15 _ 1 : 10
DES.:		
DIR.:	24.11.82	T- 25350a
CONF.:		
VISTO		

Marca 69.71.72 - 2 Seccion C.C. — MODIFICACIONES — DATA — VISTO