



VISTA GG

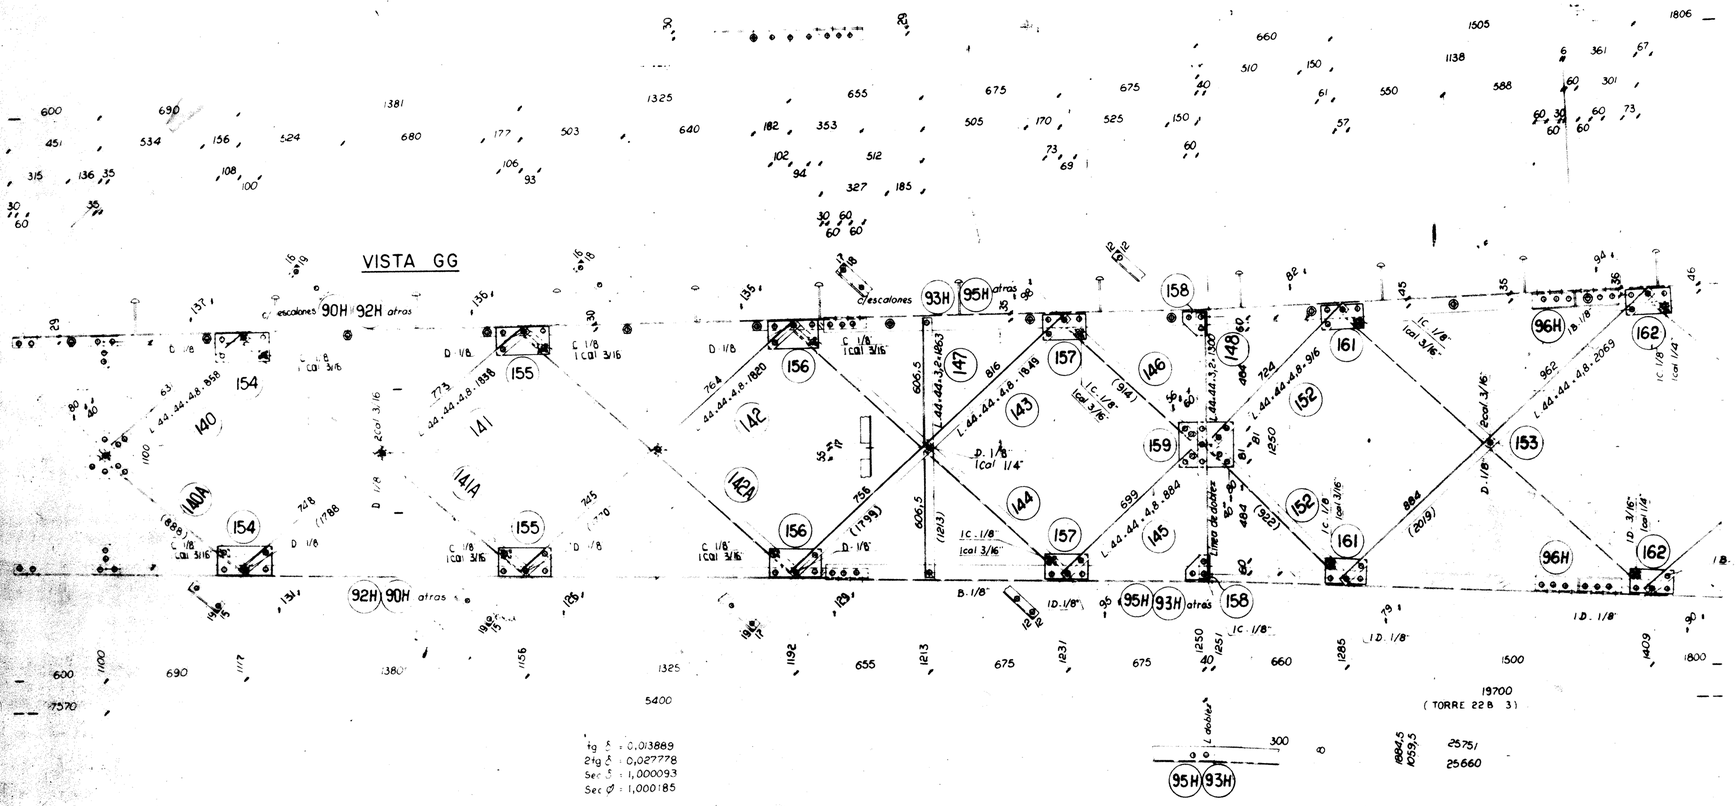



SECCIÓN HH

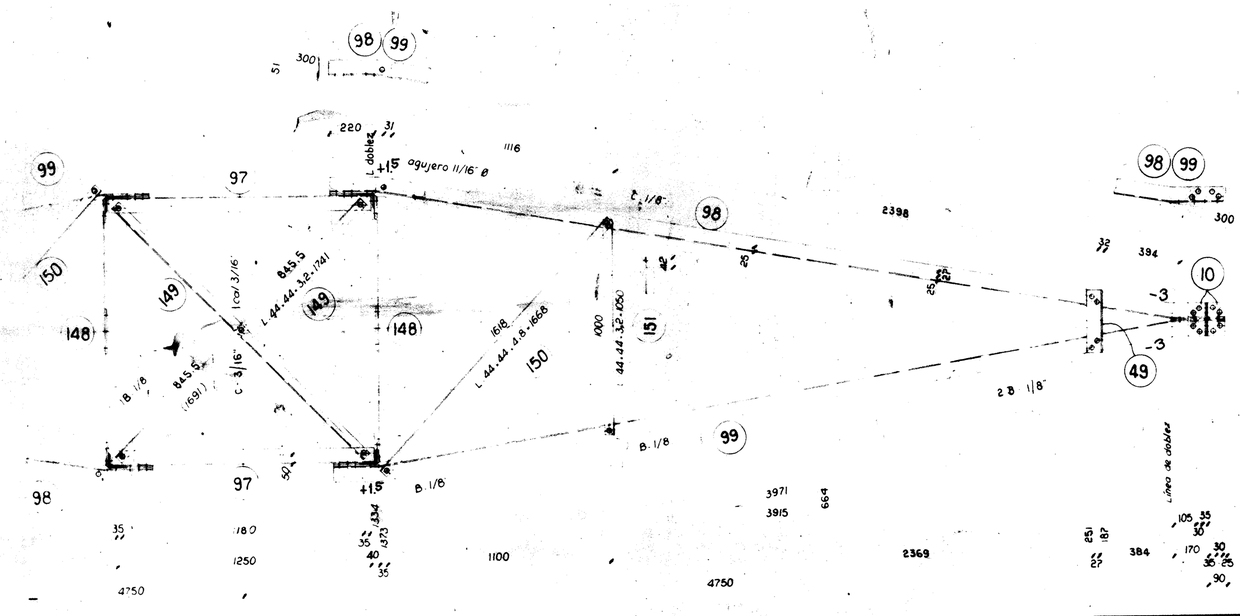


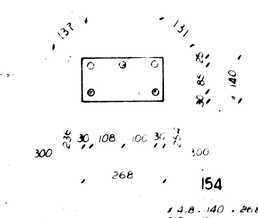


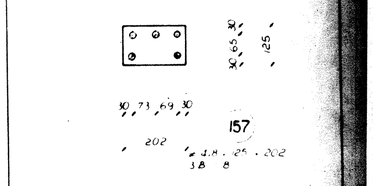


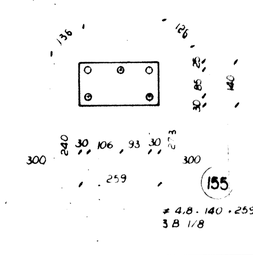

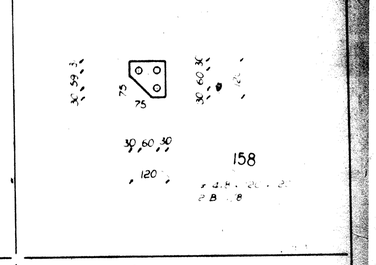


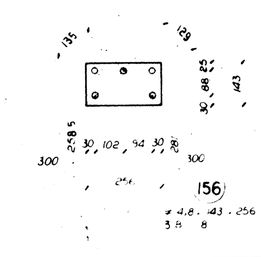

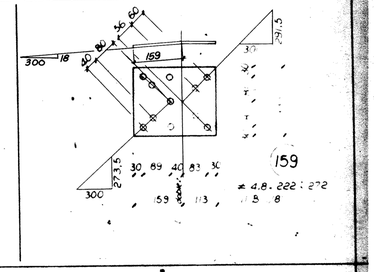

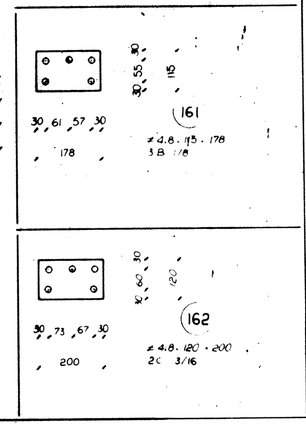

ESQUEMA

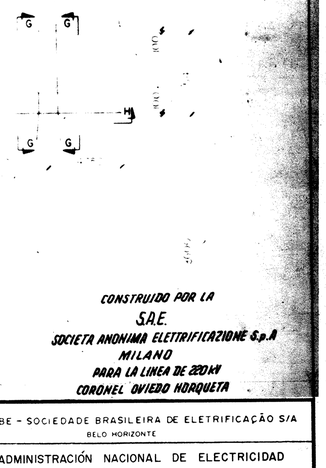

C 10276

ANDE CHILECTRA
PROYECTO SISTEMA NORTE - SUR
OFICINA DE SUPERVISIÓN
APROBADO
FECHA 25 FEB 1982

CONSTRUIDO POR LA
S.A.E.
SOCIETA ANONIMA ELETTRIFICAZIONE S.p.A
MILANO
PARA LA LINEA DE 220 kV
CORONEL OVIEDO HORQUETA

B011 16598

BULONES LARGOS	
A	= 30
B	= 35
C	= 40
D	= 45
E	= 50
F	= 55

TORQUE
5/8" Ø = 11 kg m

NOTAS

1- Especificaciones _____ T-25349
2- Todas las dimensiones estan en milimetro, excepto indicacion contraria
3- Bulones :
◆ = 5/8" Ø - agujero 11/16" Ø - K - 25
◎ = agujero 11/16" Ø p/escalones abulonados
R Cuando no se indica
4- Referencias
a : Lista de Materiales _____ Dt. 24100
b : Lista de Bulones _____ Dt. 24101
c : Parte Sup Común - Tramo I - Cara Transversal _____ T-25349
d : Parte Sup Común - Tramo I - Vistas AA BB D _____ T-25350
e : Parte Sup Común - Tramo II - Cara Transversal _____ T-25351

Marcas 10, 45, 90H - 95H, 97, 99, A6 ... 162 - Faltan marcas 91H - 94H, 160

1	24-11-82	Marca 159	
0	24-11-82	EMISIÓN	
N°	DATA	MODIFICACIONES	

SBE - SOCIEDADE BRASILEIRA DE ELETRIFICAÇÃO S/A
BELO HORIZONTE

ANDE - ADMINISTRACIÓN NACIONAL DE ELECTRICIDAD
ASSUNCIÓN - PARAGUAY

LT 220 kV - CORONEL OVIEDO - HORQUETA

TORRE TIPO 22B

PARTE SUPERIOR COMÚN - TRAMO II

VISTA GG - SECCIÓN HH

PROY.		ESCALAS: 1:15 - 1:10
DIB.		
CONF.	24-11-82	
CONFC.		T- 25352 a
VISTO		