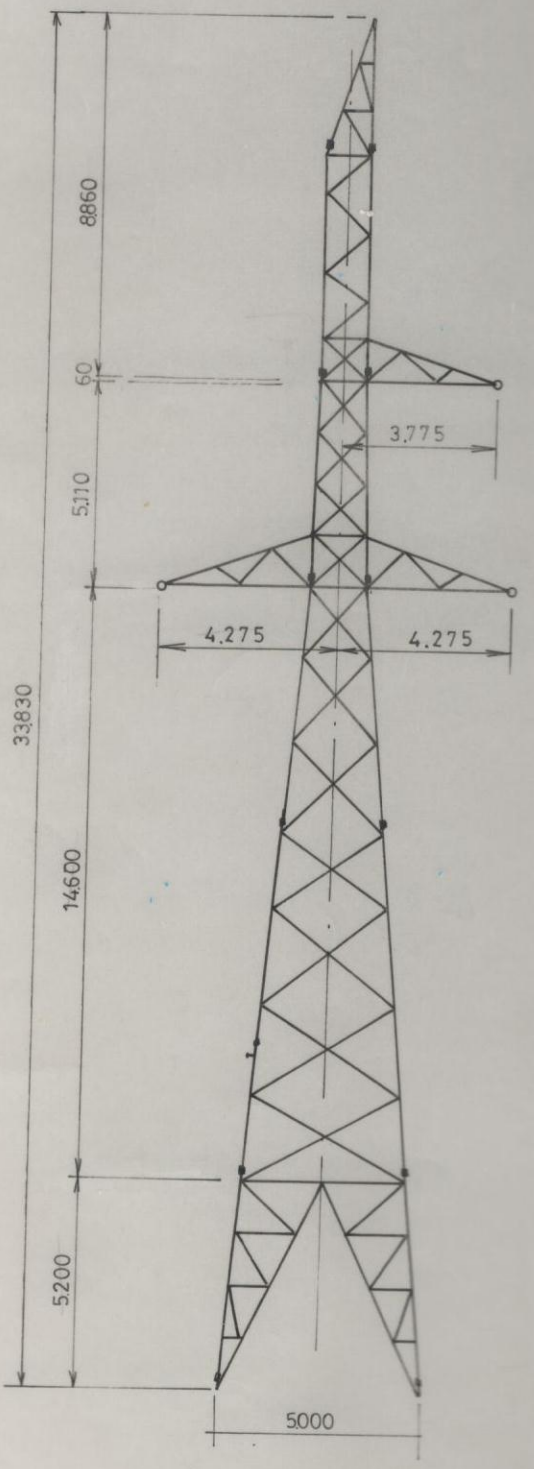


ANLE	ADMINISTRACION NACIONAL DE ELECTRICIDAD	
PROYECT.	Ing. F. N AGUAYO	12/91
DIBUJ.	GLORIA RIVAS	12/91
APROB.	Ing. F. R .RUIZ	12/91

LINEA 220 kV

TORRE TIPO **22C** PARA 220 kV
PARA SIMPLE TERNA