




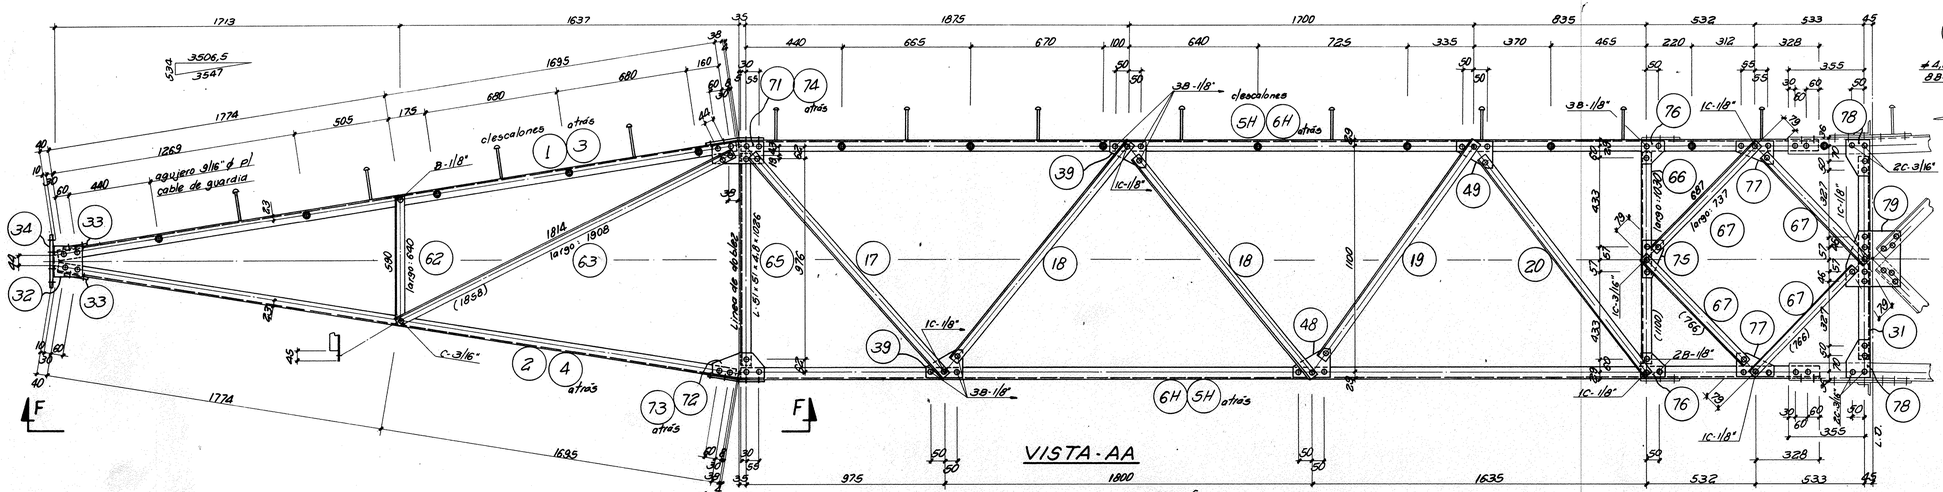


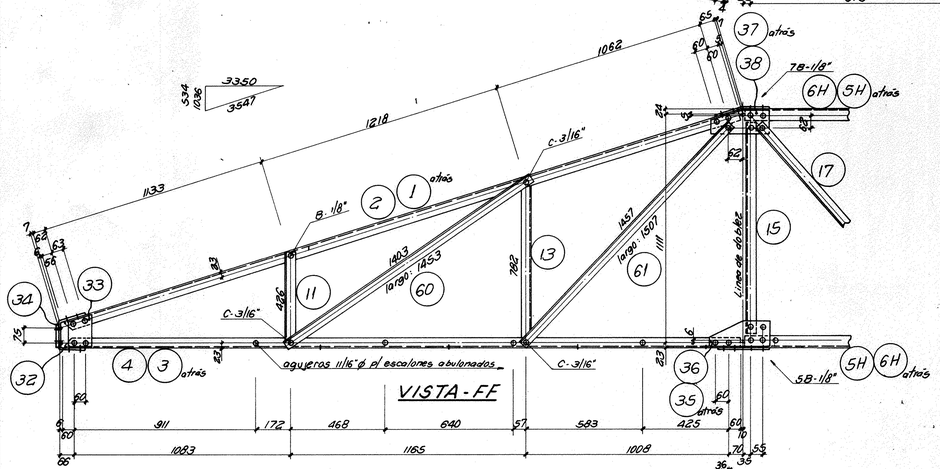


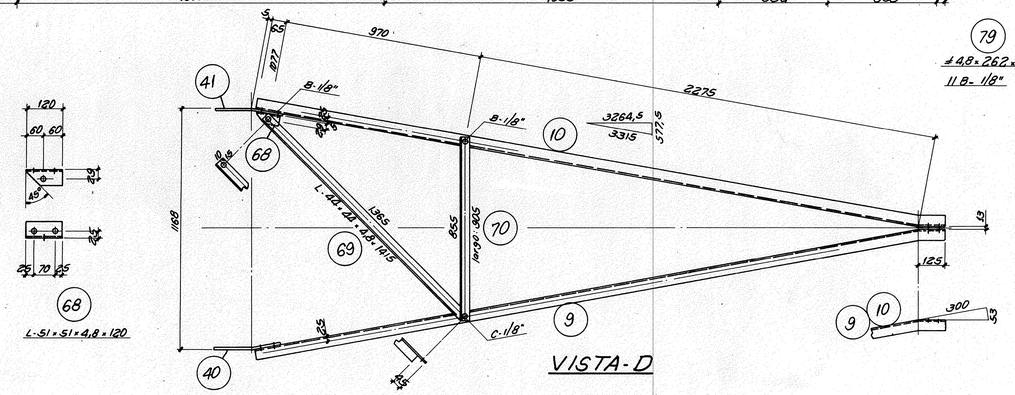


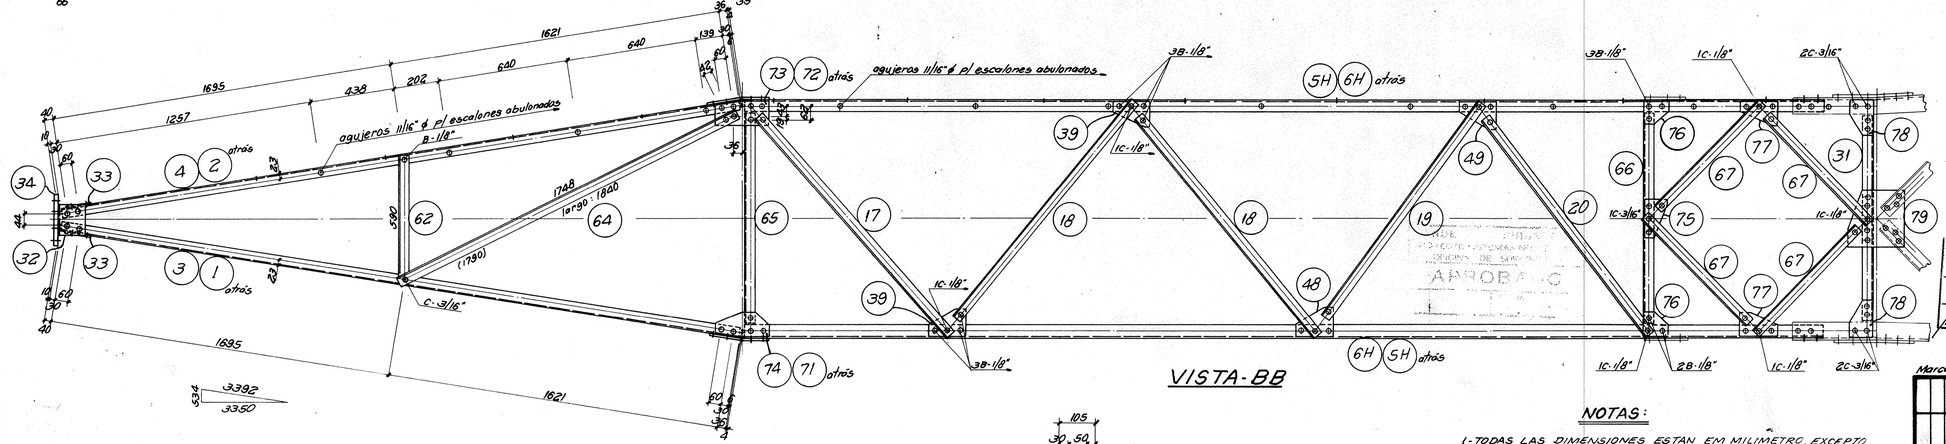

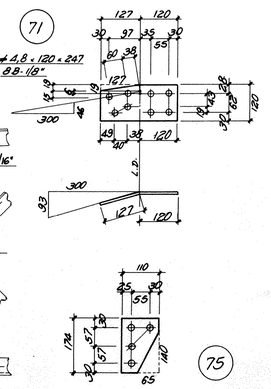

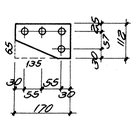

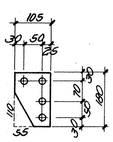

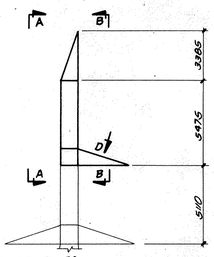

SIMBOLOGIA DE LOS BULONES	BULONES
	LARGOS
⊕ = BULONES ø 5/8" - AGUJEROS ø 11/16" - K=25	A=30
◎ = AGUJEROS ø 11/16" P/ ESCALONES ABULONADOS	B=35
	C=40
K CUANDO NO SE INDICA	
	TORQUE
	5/8"ø = 11 Kg m

NOTAS:

1- TODAS LAS DIMENSIONES ESTAN EM MILIMETRO, EXCEPTO INDICACIÓN CONTRARIA.
2- TODAS LAS DIAGONALES NO INDICADAS SON L.44x44x3,2

REFERENCIAS:

1- T-24733 (PARTE SUPERIOR COMÚN - TRAMO I - CARA TRANSVERSAL)
2- T-24736 (ESPECIFICACIONES Y NOTAS GENERALES)

ANDE CHILECTRA
PROYECTO SISTEMAS NORTE Y SUR
OFICINA DE SUPERVISION
APROBADO
FECHA 7/10/82

Marcas: 1÷6-9÷11-13-15-17÷20-31-35÷39-60÷79

BOL. 4066

SBE - SOCIEDADE BRASILEIRA DE ELETRIFICAÇÃO S/A
BELO HORIZONTE

ANDE - ADMINISTRACIÓN NACIONAL DE ELECTRICIDAD
ASSUNCIÓN - PARAGUAY
LT. 220 kV - CORONEL OVIEDO - HORQUETA

TORRE TIPO 22C

PARTE SUPERIOR COMÚN - TRAMO I
VISTAS AA-BB-D

PROJ.: ~		ESCALAS:	1:15 - 1:10
DES.: ~			
COR.: Junio	12.05.82		
CONF.: ~			T-24734a
VISTO	07.06.82		

MODIFICAÇÕES | DATA | VISTO