

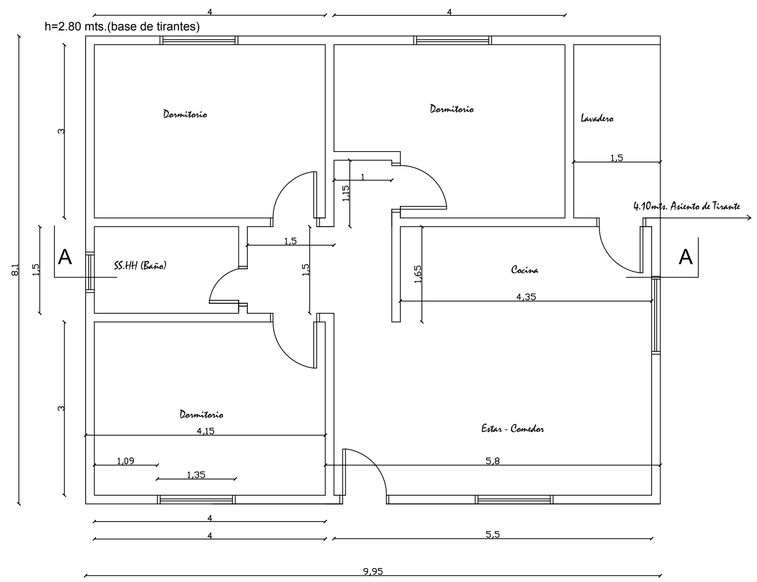


Planta Acotada. Tipo 1. 80,60 M2.

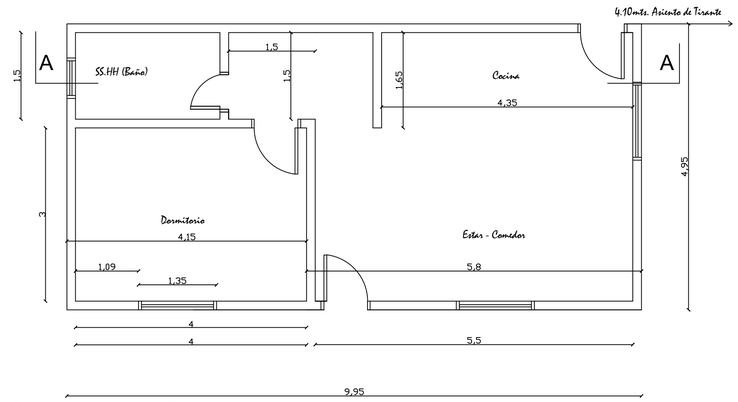


Planta Acotada. Tipo 3. 49,25 M2.

Planta Acotada. Tipo 2. 61,25 M2.

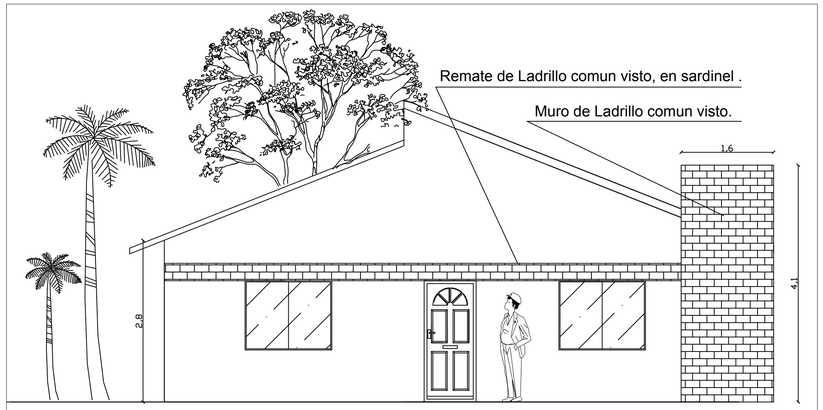

Fachada Principal.

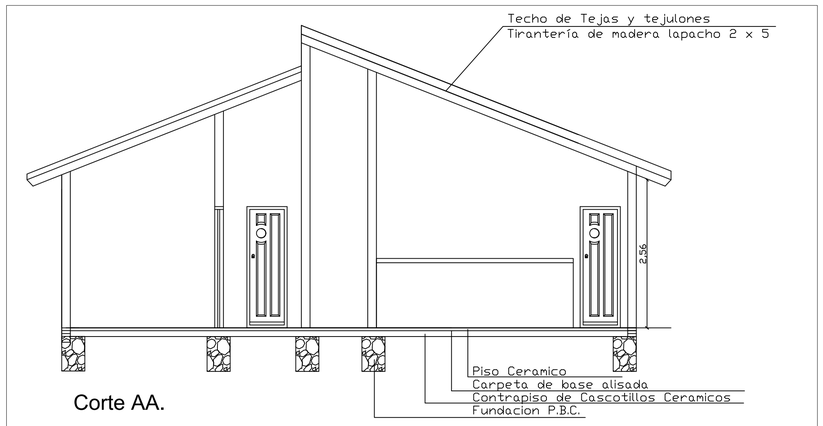

Corte AA.

PLAN DE ACCION DE REASENTAMIENTO INVOLUNTARIO
ESPECIFICACIONES TECNICAS PARA VIVIENDAS

- Fundación: Piedra bruta colocada. 1:12.

- Nivelación: Mampostería de nivelación de 0.30 mts., ladrillo común, junta de 2 cm. Dosaje: (1:2:8).

- Aislación: Horizontal de muro, realizado en cajón con asfalto sólido diluido en caliente.

- Mampostería de elevación: Ladrillo común de 0.15 mts. y junta de 2 cm.

- Dinteles: Envarillado contínuo de 2 varillas H=2.10 mts. del nivel de piso, y 4 varillas de 6 mm. sobre aberturas
.
- Techo: De teja prensada 1era. B con tejuelones, maderamen de Ybyrapyta, aislación con cartón asfáltico, con terminación de boca teja, mojinete y doble tapa.

- Revoque: a una capa sin hidrófugo para interior y con hidrófugo para exterior.

- Revestido: De azulejo en baño color blanco H=1.80 mts. En cocina y lavadero altura de mesada y 60 cm de alto.

- Carpintería de madera: Marcos de ybyrapyta, aberturas de madera guatambu o similar tipo placa. Tirafondo galvanizado de $\frac{3}{8}$x5". Fichas de 5 agujeros. Puerta principal tipo tablero. En puerta, cerradura tipo Yale. En ventana, falleba de arrimar, pasador 150 mm y varilla para falleba 1.40.

- Carpintería metálica: Puerta chapa con balancín de ángulo $\frac{5}{8}$ y T3/4x1/8.

- Vidrio: de 4 mm.

- Instalación eléctrica monofásica: Llaves TM procedencia Brasileña, placas y tomas 2 por ambientes, con artefactos.

- Instalación sanitaria: Cañería hidráulica de agua fría, cloacal y pluvial de PVC. Losa de baño brasileña con sisterna alta. En cocina: pileta de acero inoxidable de una bacha con desengrasador y todos conectados a una cámara séptica y pozo ciego.

- Pintura: Al agua, dos manos en paredes. Al barniz en aberturas y techo.

REVIS.	LOCAL.	DESCRIPCION	DIBUJO	VERIFIC.	APROB.	FECHA

OBS.:

ANDE	ADMINISTRACION NACIONAL DE ELECTRICIDAD	LT 220 KV VALLEMI - CARMELO PERALTA
PROYECT.	--	--
DIBUJO	--	--
VERIFICO	ING. SOLIS	11/24
APROBO	ING. R. GIL	11/24

PLAN DE ACCION DE REASENTAMIENTO INVOLUNTARIO
VIVIENDAS TIPO
PROYECTO A NIVEL DE CONTRATO

ESCALA: 1/50 N°: L-1210-23260-001