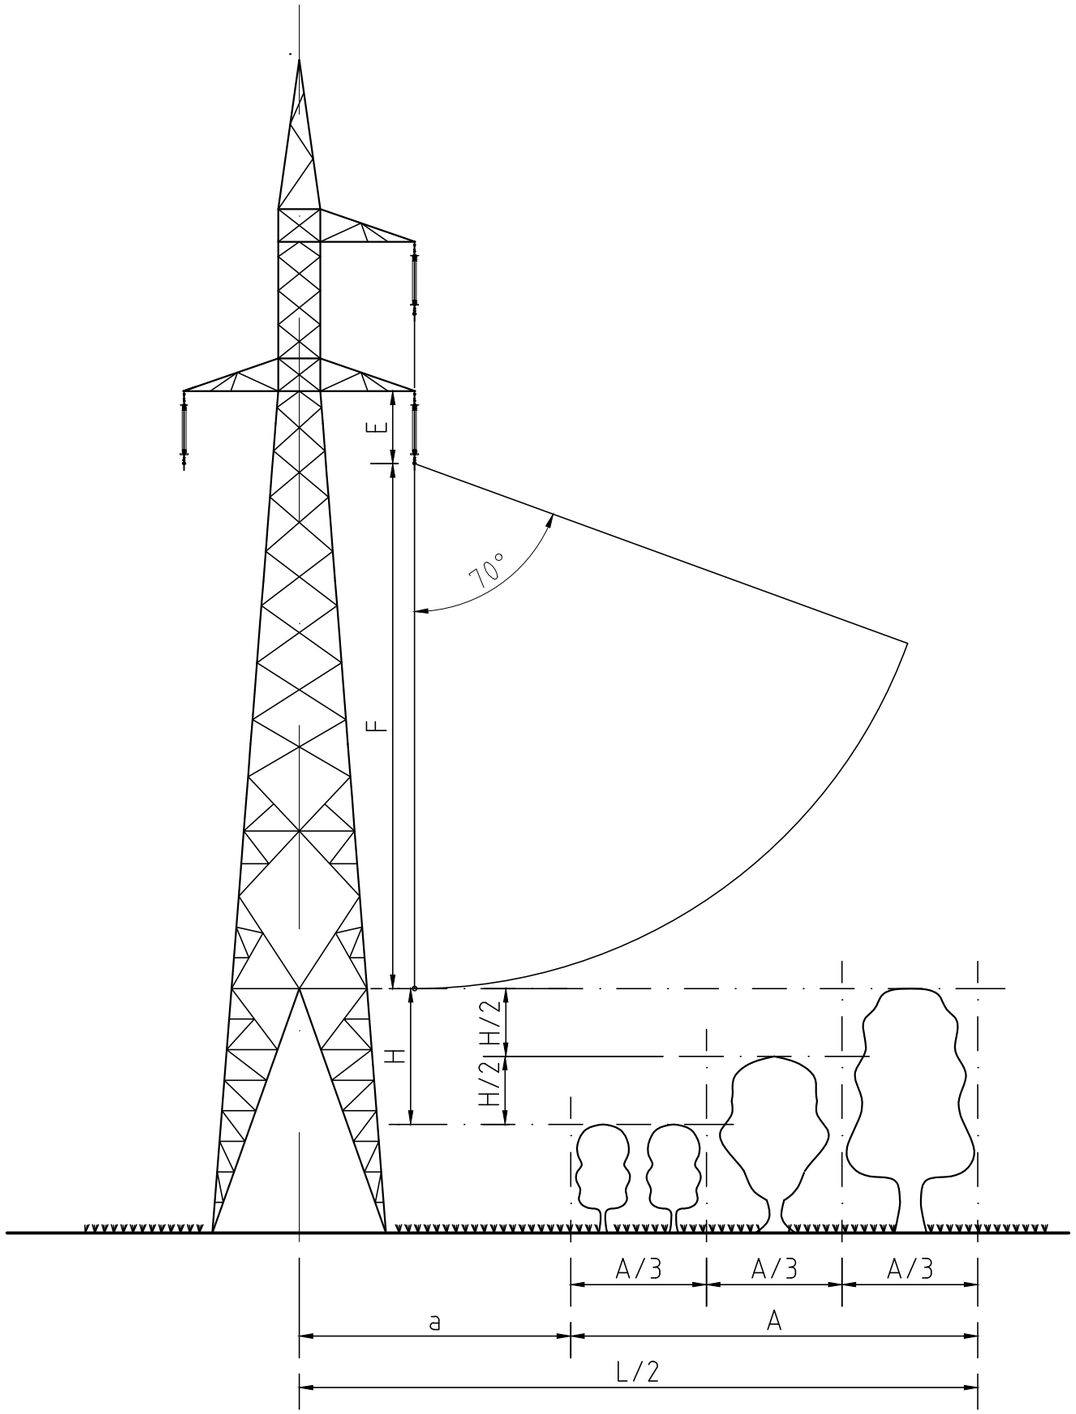


F : FLECHA DEL CONDUCTOR

E : 2,8 m

H : 5 m

a : 10 m

A : 15 m

L : 50 m

OBS.:

ANDE — ADMINISTRACION NACIONAL DE ELECTRICIDAD			LT 220 kV VALLEMI – CARMELO PERALTA		
PROYECT.	ING. H. RAMOS	11/24	LIMPIEZA DE FRANJA DE SERVIDUMBRE PROYECTO A NIVEL DE CONTRATO		
DIBUJO	B.C.G.	11/24			
VERIFICO	ING. H. RAMOS	11/24			
APROBO	ING. R. GIL	11/24	GT–DPE	ESCALA: S/E	Nº: L-1210-33230-001