




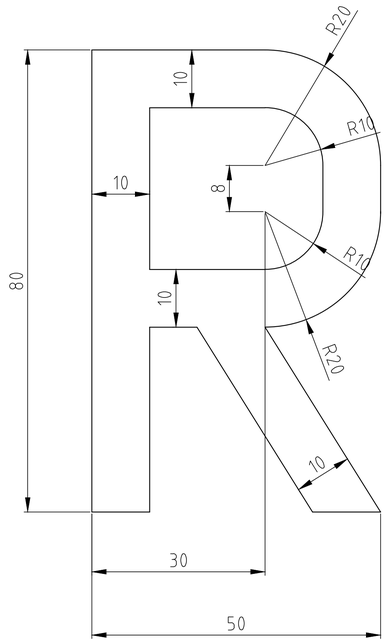

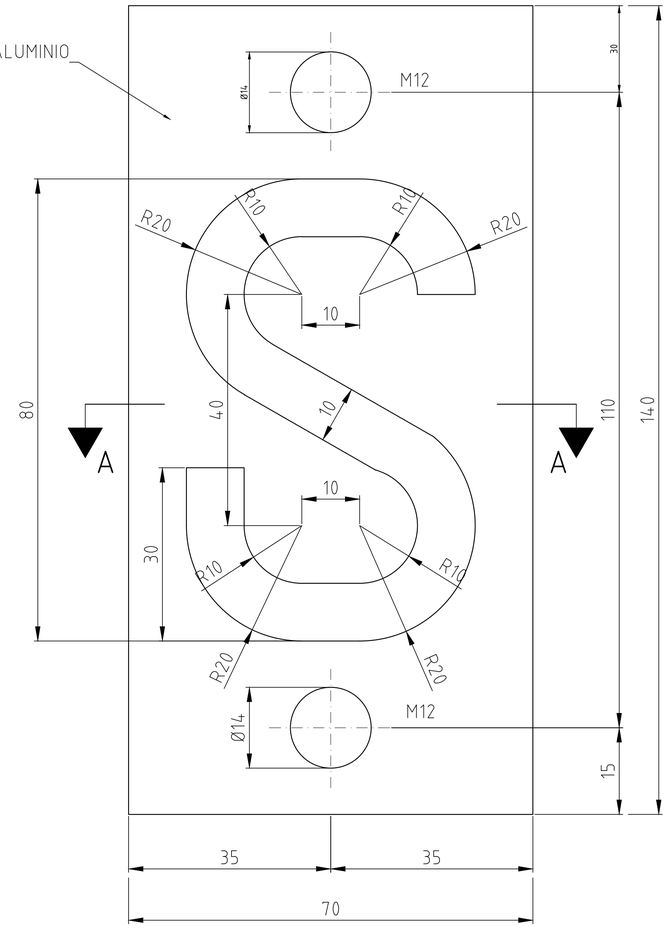

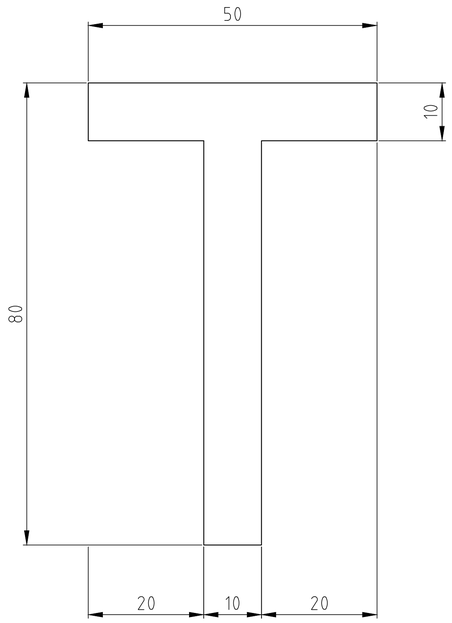

CORTE A-A

NOTA:

1- TODAS LAS DIMENSIONES ESTAN EN MILIMETROS.

FASES	COLORES		CANTIDAD
	PLACA	LETRA	
R	ROJO	BLANCO	450
S	BLANCO	NEGRO	450
T	AZUL	BLANCO	450

REVIS.	LOCAL.	DESCRIPCION	DIBUJO	VERIFIC.	APROB.	FECHA

OBS.:

ANDE ADMINISTRACION NACIONAL DE ELECTRICIDAD		LT 220 kV VALLEMI - CARMELO PERALTA
PROYECT.	ING. H. RAMOS	11/24
DIBUJO	B.C.G.	11/24
VERIFICO	ING. H. RAMOS	11/24
APROBO	ING. R. GIL	11/24

PLACA DE IDENTIFICACION DE FASES
PROYECTO A NIVEL DE CONTRATO

GT-DPE | ESCALA: 1:25 | N°: L-1210-33270-001