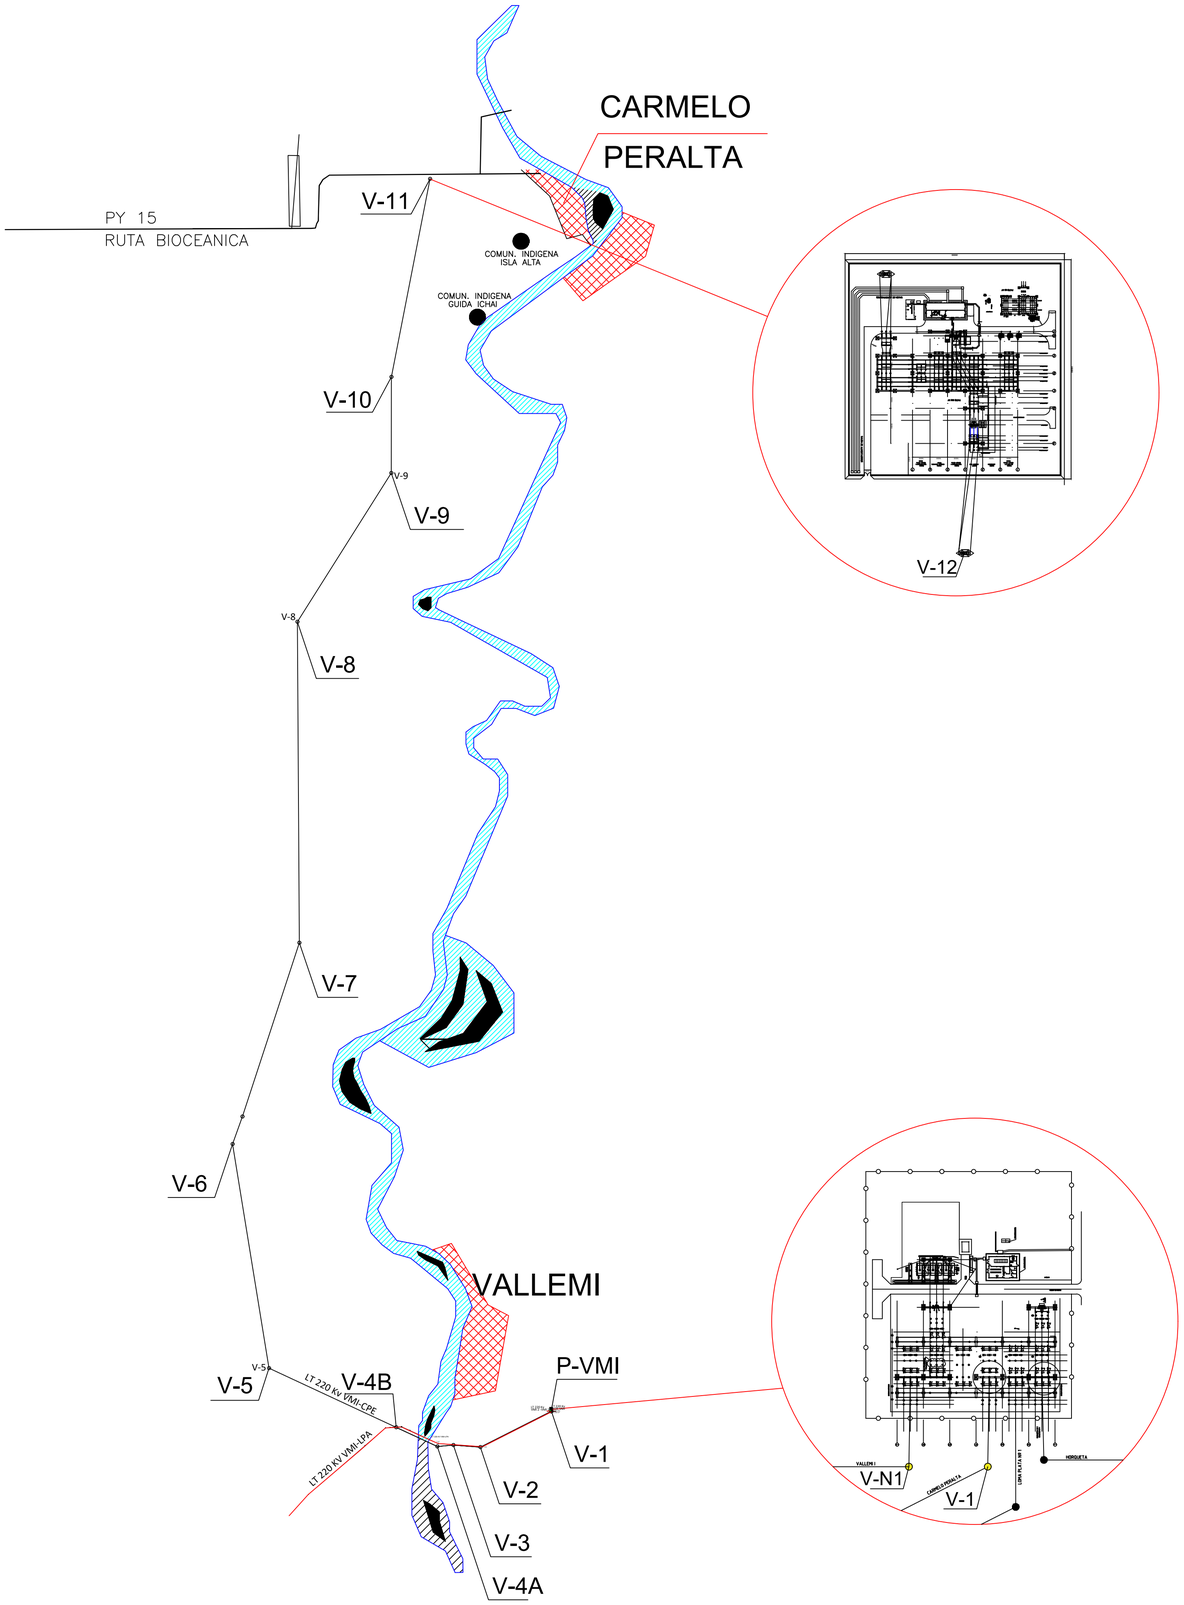


VERTICES	COORDENADAS	
	X	Y
P–VMI	405640.00	7547100.15
V–1	405638.70	7547047.23
V–2	402402.08	7545408.36
V–3	401174.10	7545497.67
V–4A	400441.01	7545438.02
V–4B	398564.30	7546312.29
V–5	392765.25	7549013.63
V–6	391101.04	7559225.97
V–7	394147.03	7568407.02
V–8	394059.99	7583041.24
V–9	398339.94	7589823.92
V–10	398345.05	7594204.54
V–11	400108.24	7603239.61
LONGITUD APROX. LT 220 KV : 70,38 km		

NOTAS:

1– TODAS LA MEDIDAS ESTÁN DADAS EN MILÍMETROS, EXCEPTO DONDE SE INDICA.
2– TODAS LAS MEDIDAS SON REFERENCIALES Y DEBERÁN SER VERIFICADAS EN LA ETAPA DE ELABORACIÓN DEL PROYECTO EJECUTIVO.
3– LA GALVANIZACIÓN DE TODOS LOS HERRAJES SUMINISTRADOS SERÁN CONFORME A LA NORMA ASTM A–153.
4– EL VÉRTICE V4B SERÁ UBICADA RESPETANDO 3° MÁXIMOS DESDE LA TORRE DE LA LT 220 KV VMI–LPA DESDE DONDE SERA DERIVADA

REVIS.	LOCAL.	DESCRIPCION	DIBUJO	VERIFIC.	APROB.	FECHA

OBS.:

ANDE — ADMINISTRACION NACIONAL DE ELECTRICIDAD

LT 220 KV VALLE MI - CARMELO PERALTA

TRAZADO GENERAL
PROYECTO A NIVEL DE CONTRATO

PROYECT.	ING.H.RAMOS	06/24
DIBUJO	B. G. C.	06/24
VERIFICO	ING. H. RAMOS	06/24
APROBO	ING. R. GIL	06/24

GT–DPE | ESCALA: 1/50 | N°: L–1210–32200–001