



PLANTA EMPEDRADO

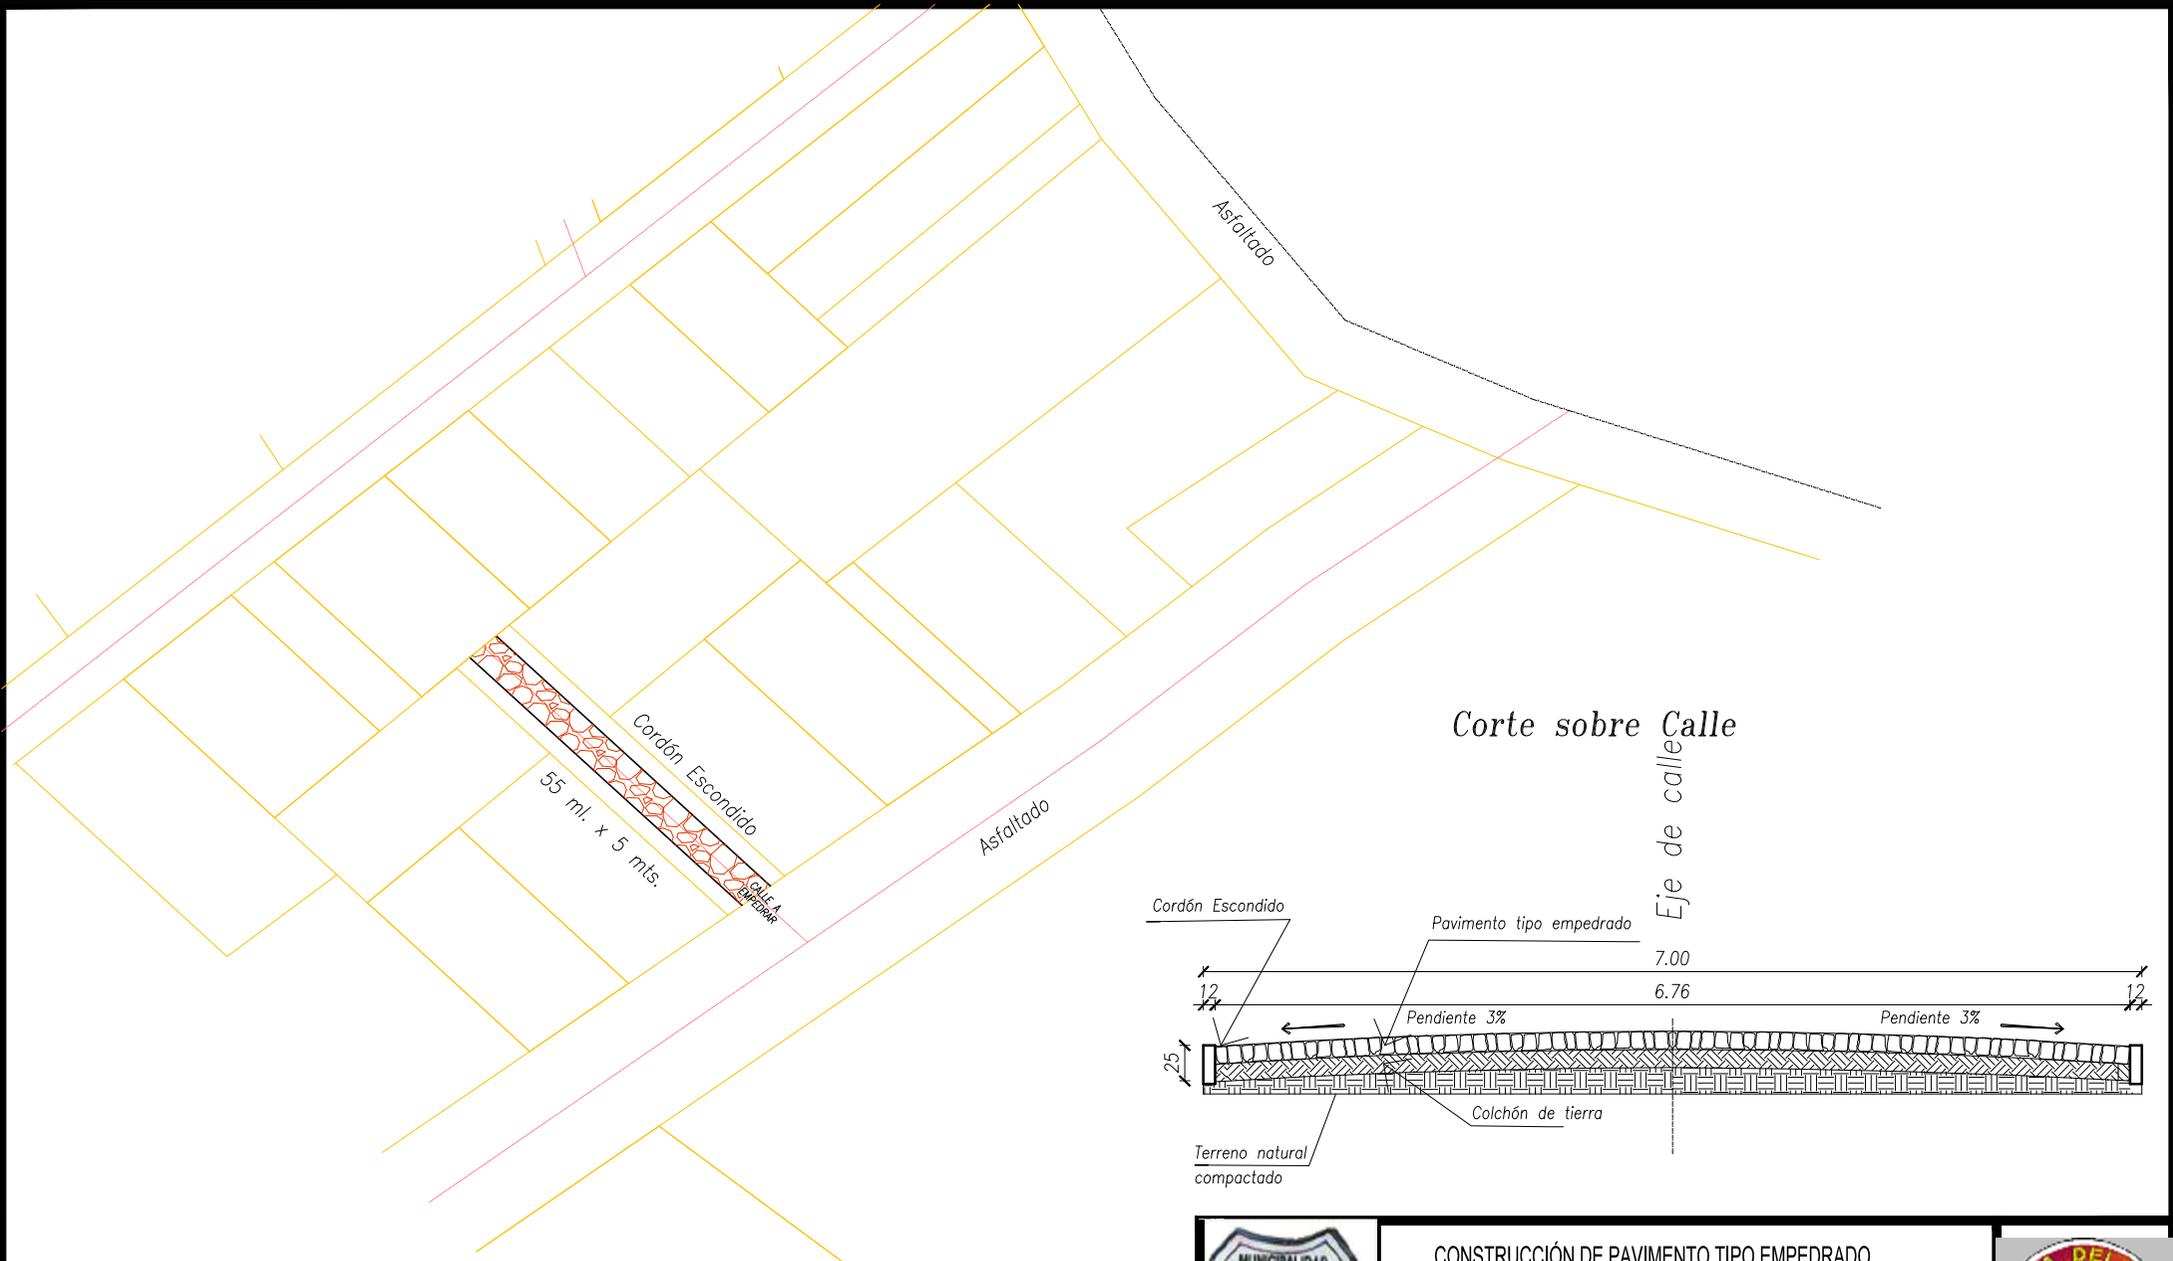

Corte sobre Calle

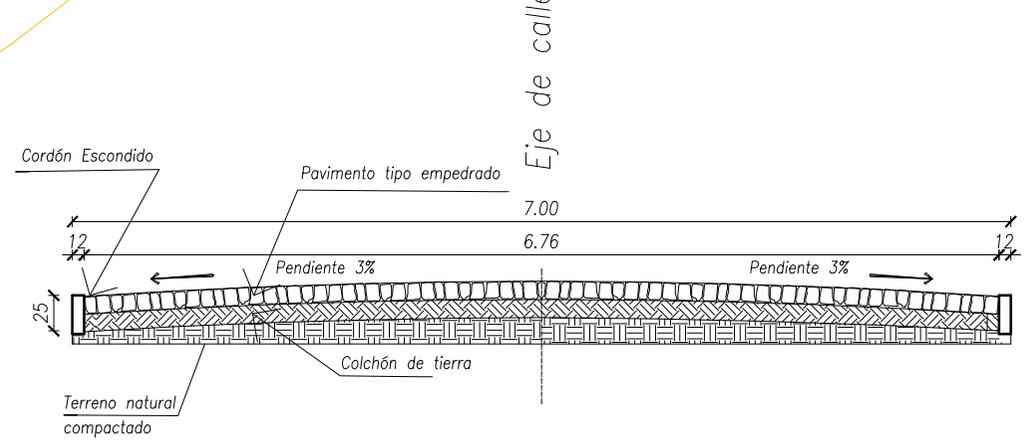


CARLOS AQUINO
Arquitecto
Reg. Prof. MOPC N 2848



CONSTRUCCIÓN DE PAVIMENTO TIPO EMPEDRADO
Obra:
CAMINO ACCESO A ITAPÚA POTY KM 60
UBICACION DE LA OBRA

