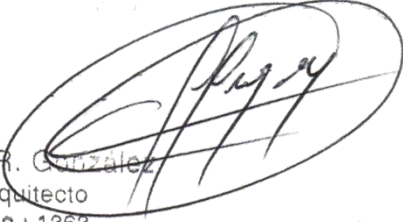


**Licitación Pública Nacional N° 01/2025, con ID N°
459587 para la Construcción De Matadero
Municipal De Atyrá Con Tratamientos De Efluentes
Ambientalmente Adecuados.**

MUNICIPALIDAD DE ATYRA

AÑO: 2025


Pedro R. González
Arquitecto
Reg.: 1363

**Arq. Pedro Rubén González
FISCAL DE OBRAS**



MATADERÍA MUNICIPAL ATYRA

Asociación de Curtidores Atyreños

22 de Septiembre


Curtiembre Y Talabarteria Rocio

Suclas Matto

Image © 2024 Airbus

Google Earth

PLANTA DE UBICACIÓN

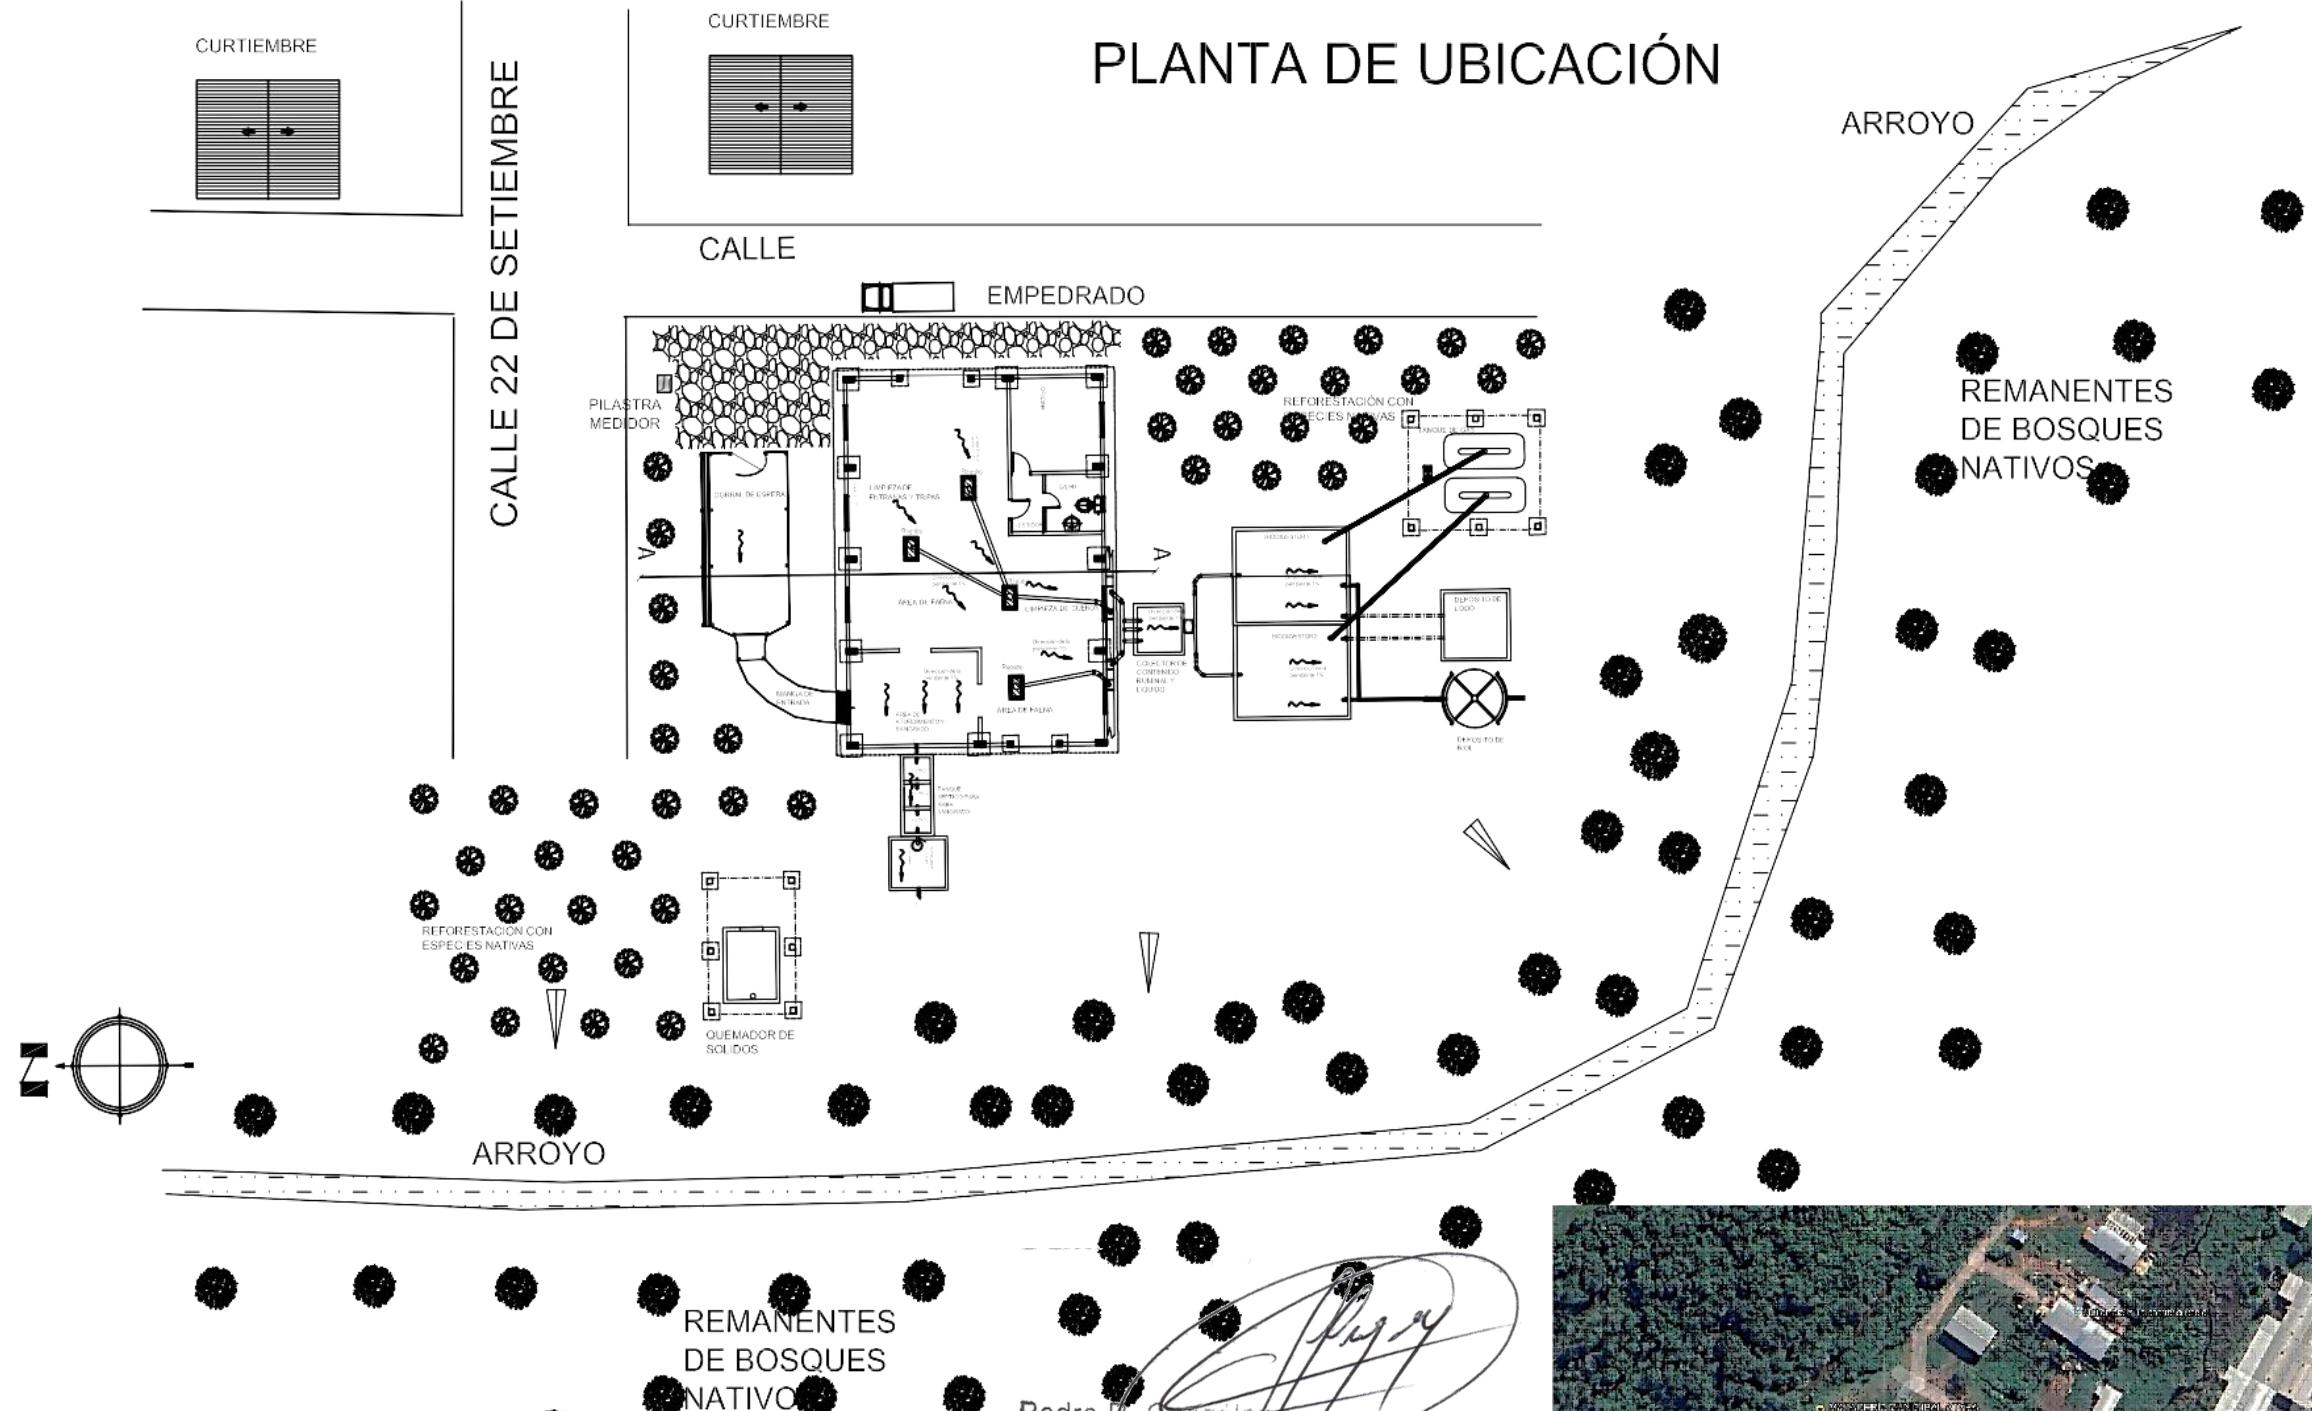

PROYECTO: MATADERIA MUNICIPAL DE ATYRA
UBICACION: ATYRA
PROPIETARIO: MUNICIPALIDAD DE ATYRA
DISTRITO: ATYRA
SUP.TERRENO: m2
SUP. CONSTRUIDA: 260 m2


COORDENADA UTM:
481944 / 7204275

Pedro R. González
Arquitecto
Reg.: 1363

Arq. Pedro Rubén González
FISCAL DE OBRAS



DISTRIBUCIÓN ESPACIAL

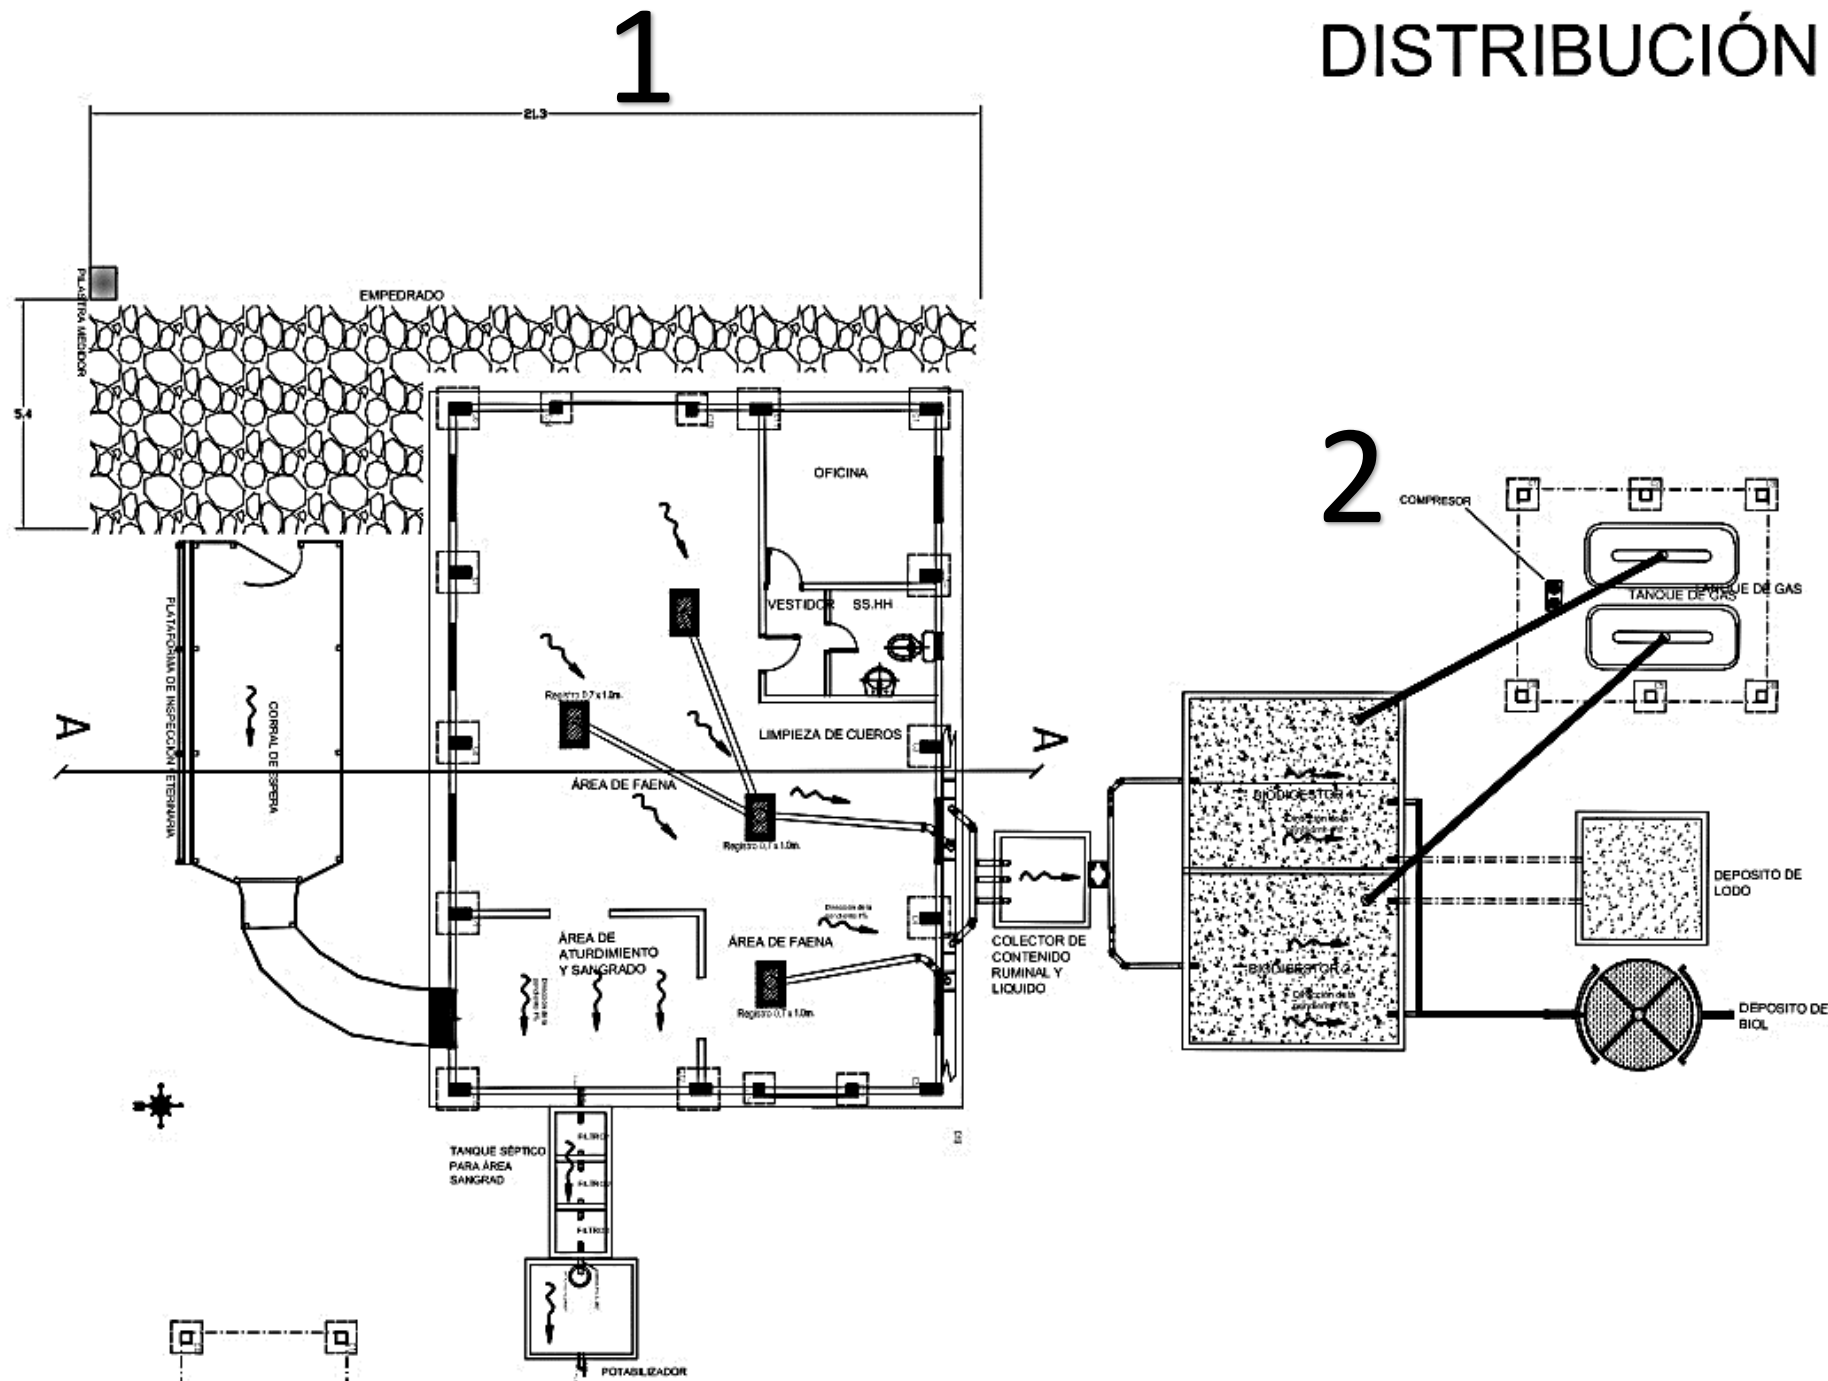

1: Abarca la construcción del Matadero

2: Abarca la construcción del sistema de tratamiento de efluentes (Colector, Biodigestor, Tanque de trat. De sangrado, Quemador de Solido, Deposito de lodo organico, Deposito de Biol y Tanque de gas)


Pedro R. González
Arquitecto
Reg.: 1363

Arq. Pedro Rubén González
FISCAL DE OBRAS



PROYECTO: MATADERO MUNICIPAL
UBICACION: ATYRA
PROPIETARIO: MUNICIPALIDAD DE ATYRA
DISTRITO: ATYRA
SUP.TERRENO: m2
SUP. CONSTRUIDA: 260m2

DISTRIBUCIÓN ESPACIAL


1 Construcción del Matadero propiamente dicho

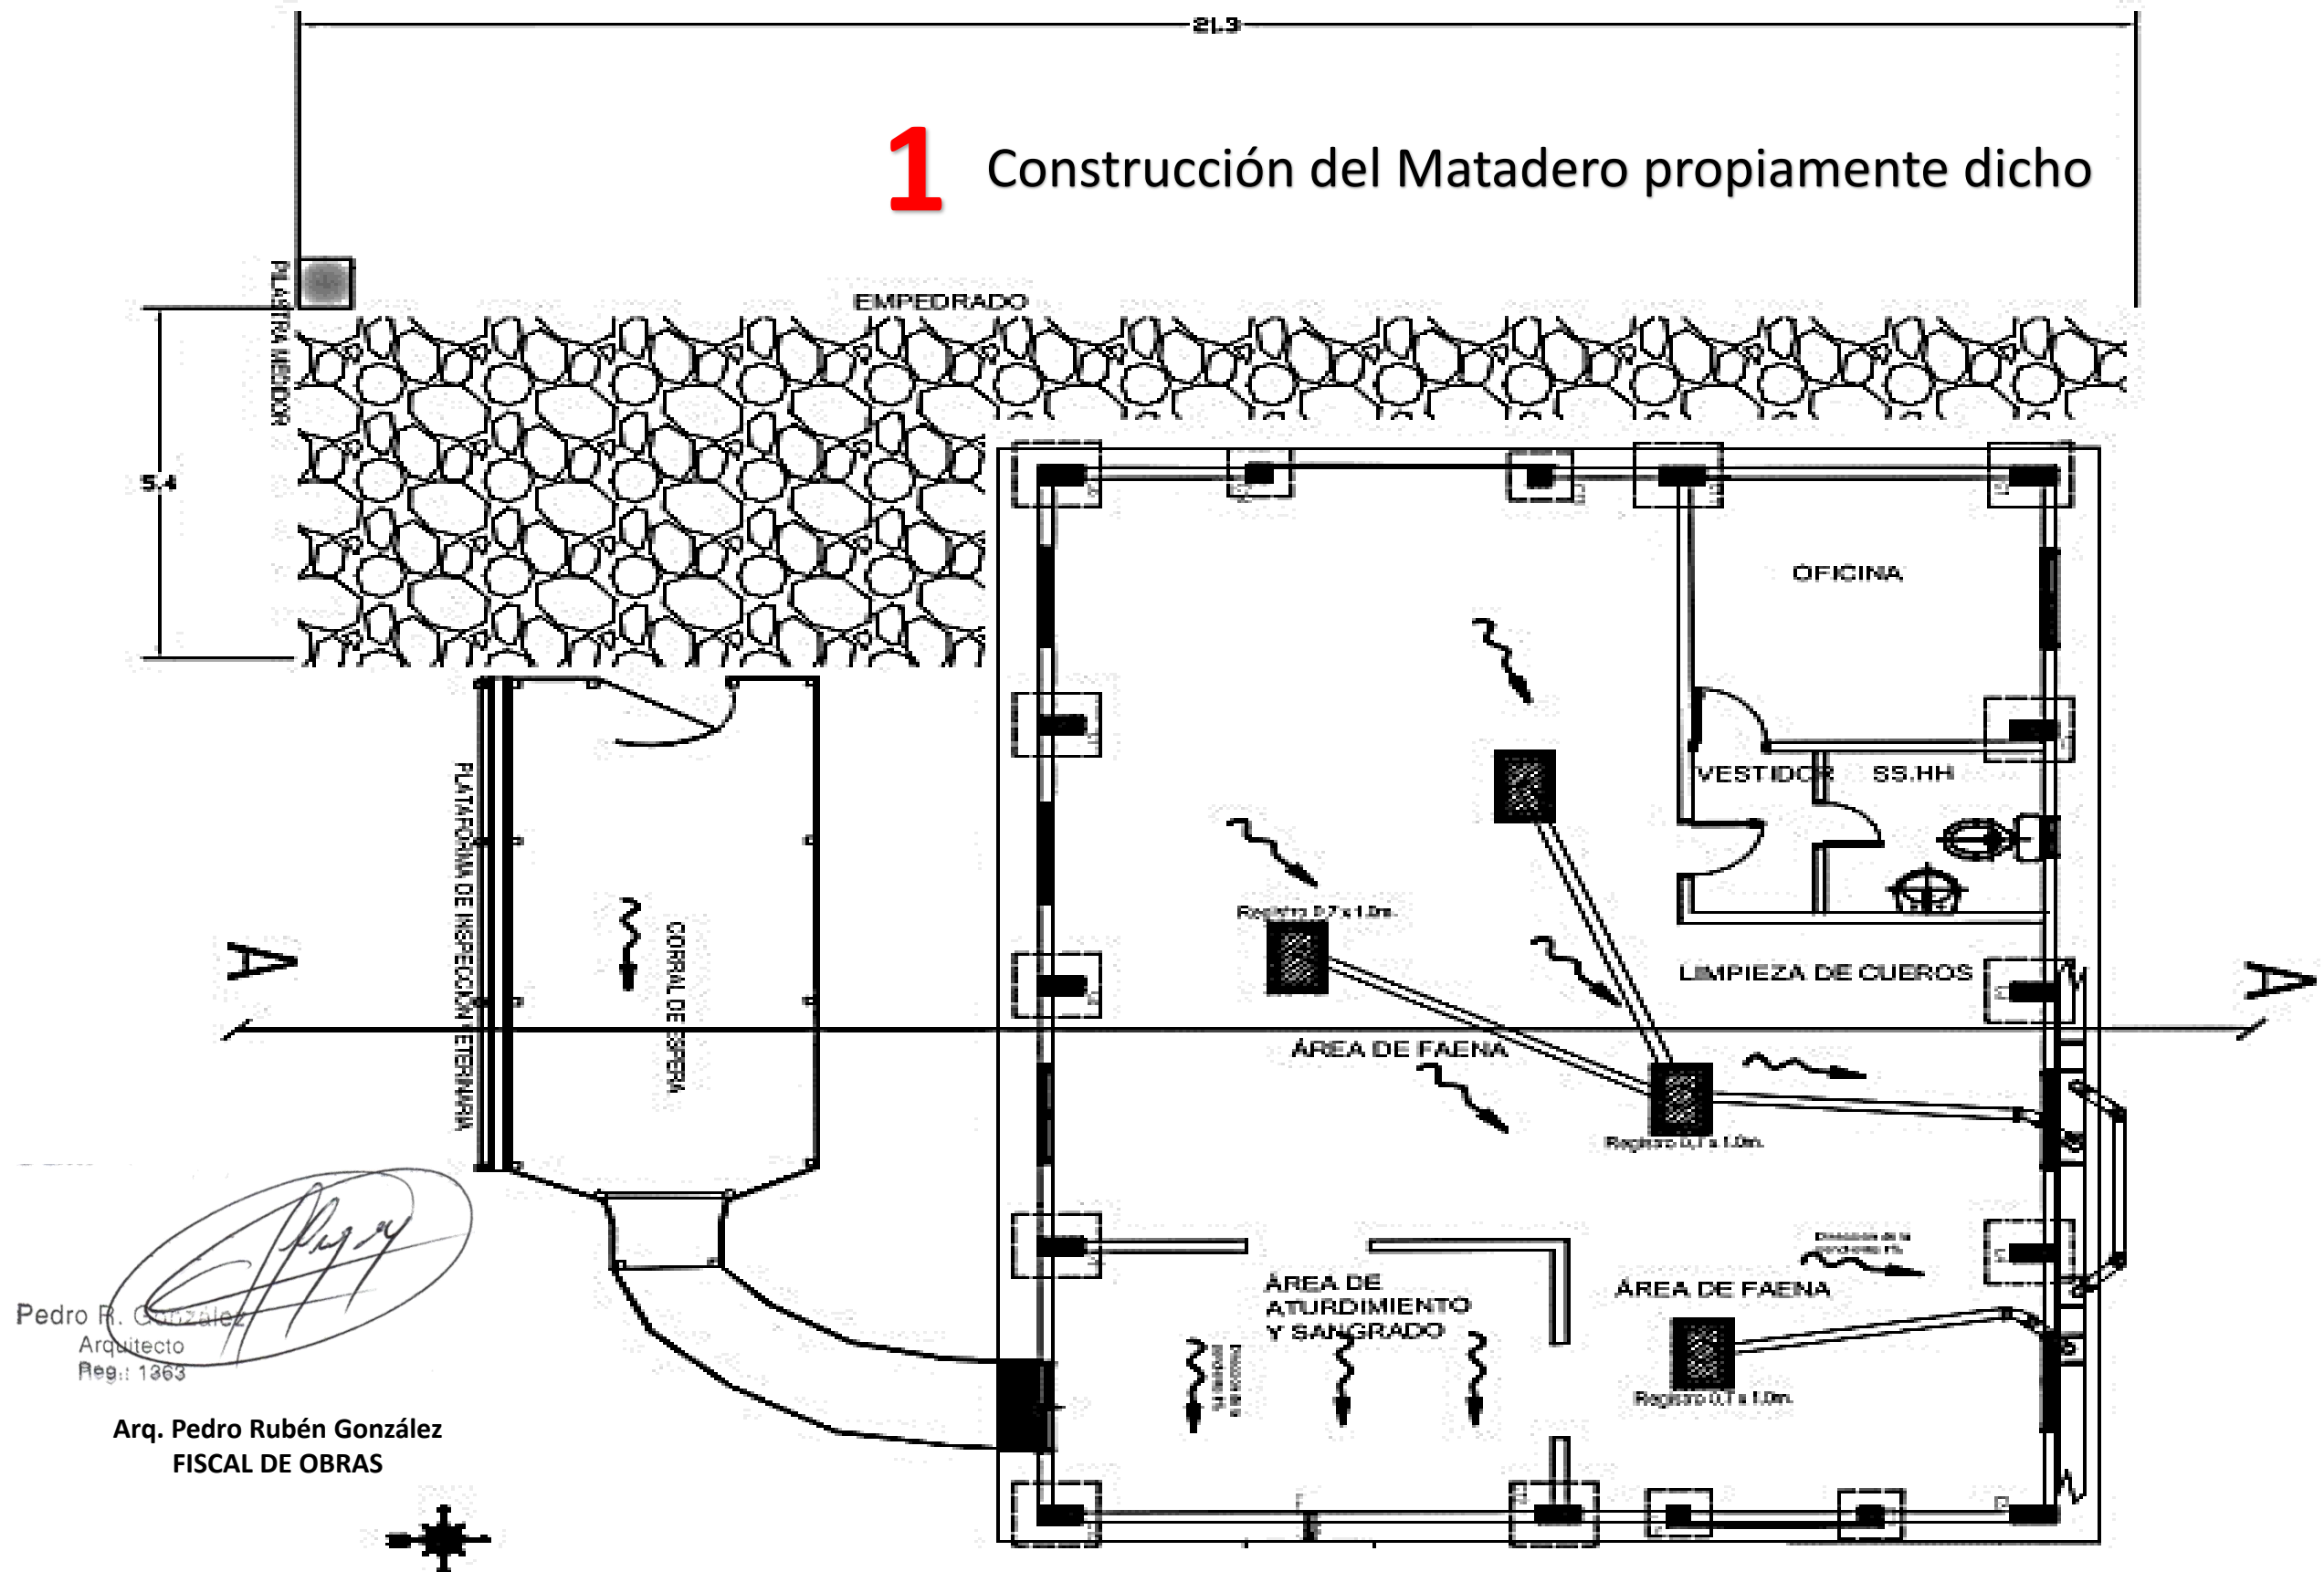

DISTRIBUCIÓN ESPACIAL

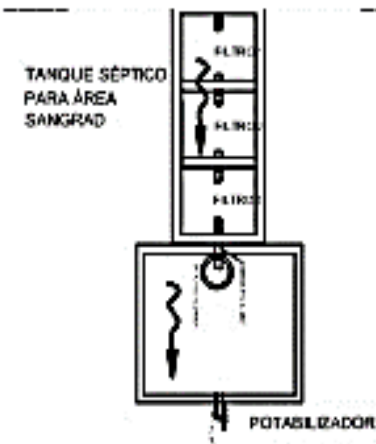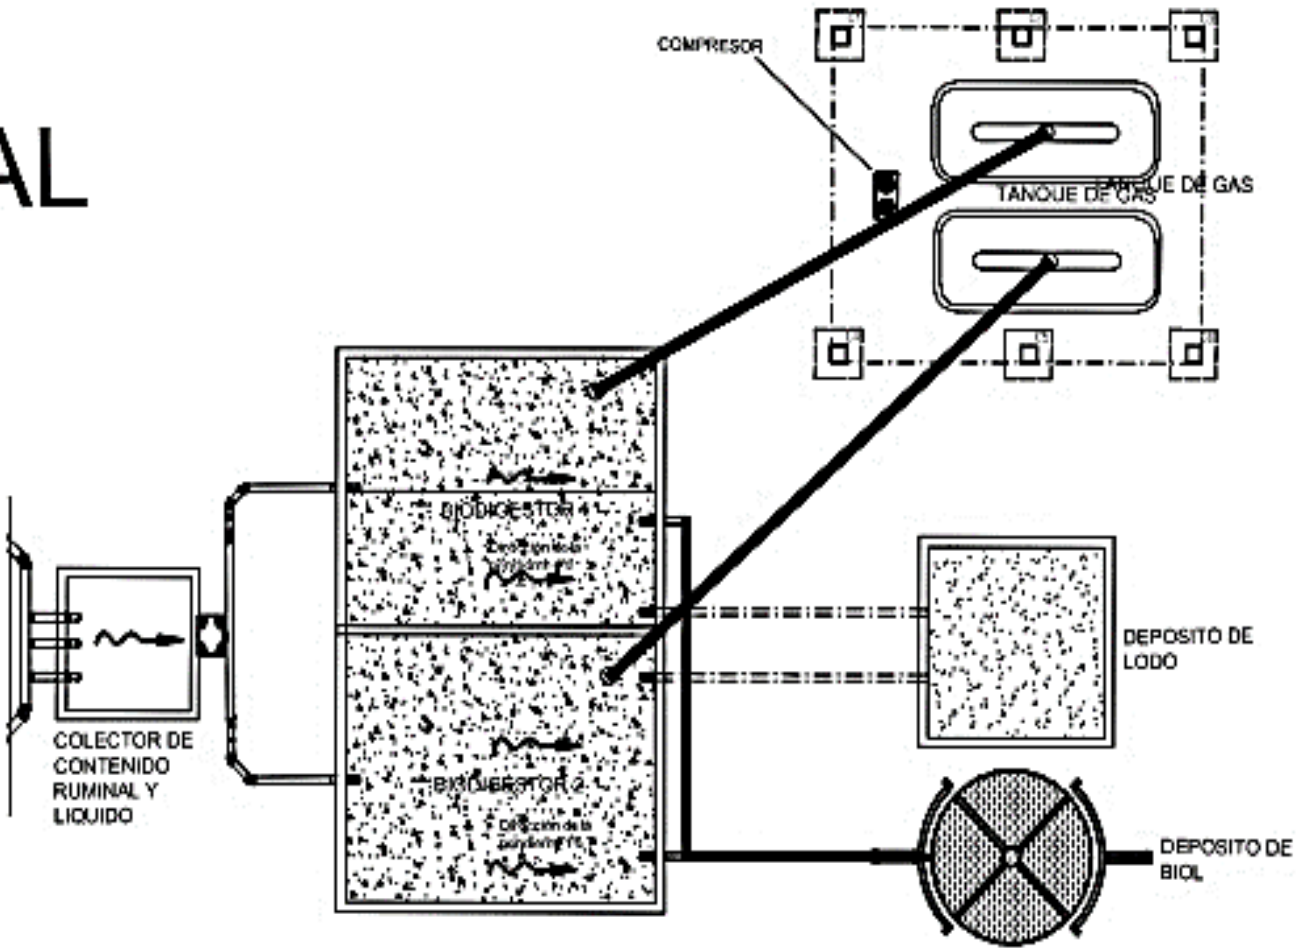


2 Construcción del Sistema de Tratamiento de Efluentes solidos y líquidos.

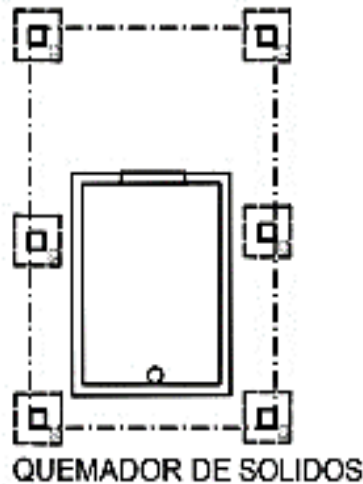

Pedro R. González
Arquitecto
Reg.: 1363

Arq. Pedro Rubén González
FISCAL DE OBRAS


PLANTA ACOTADA

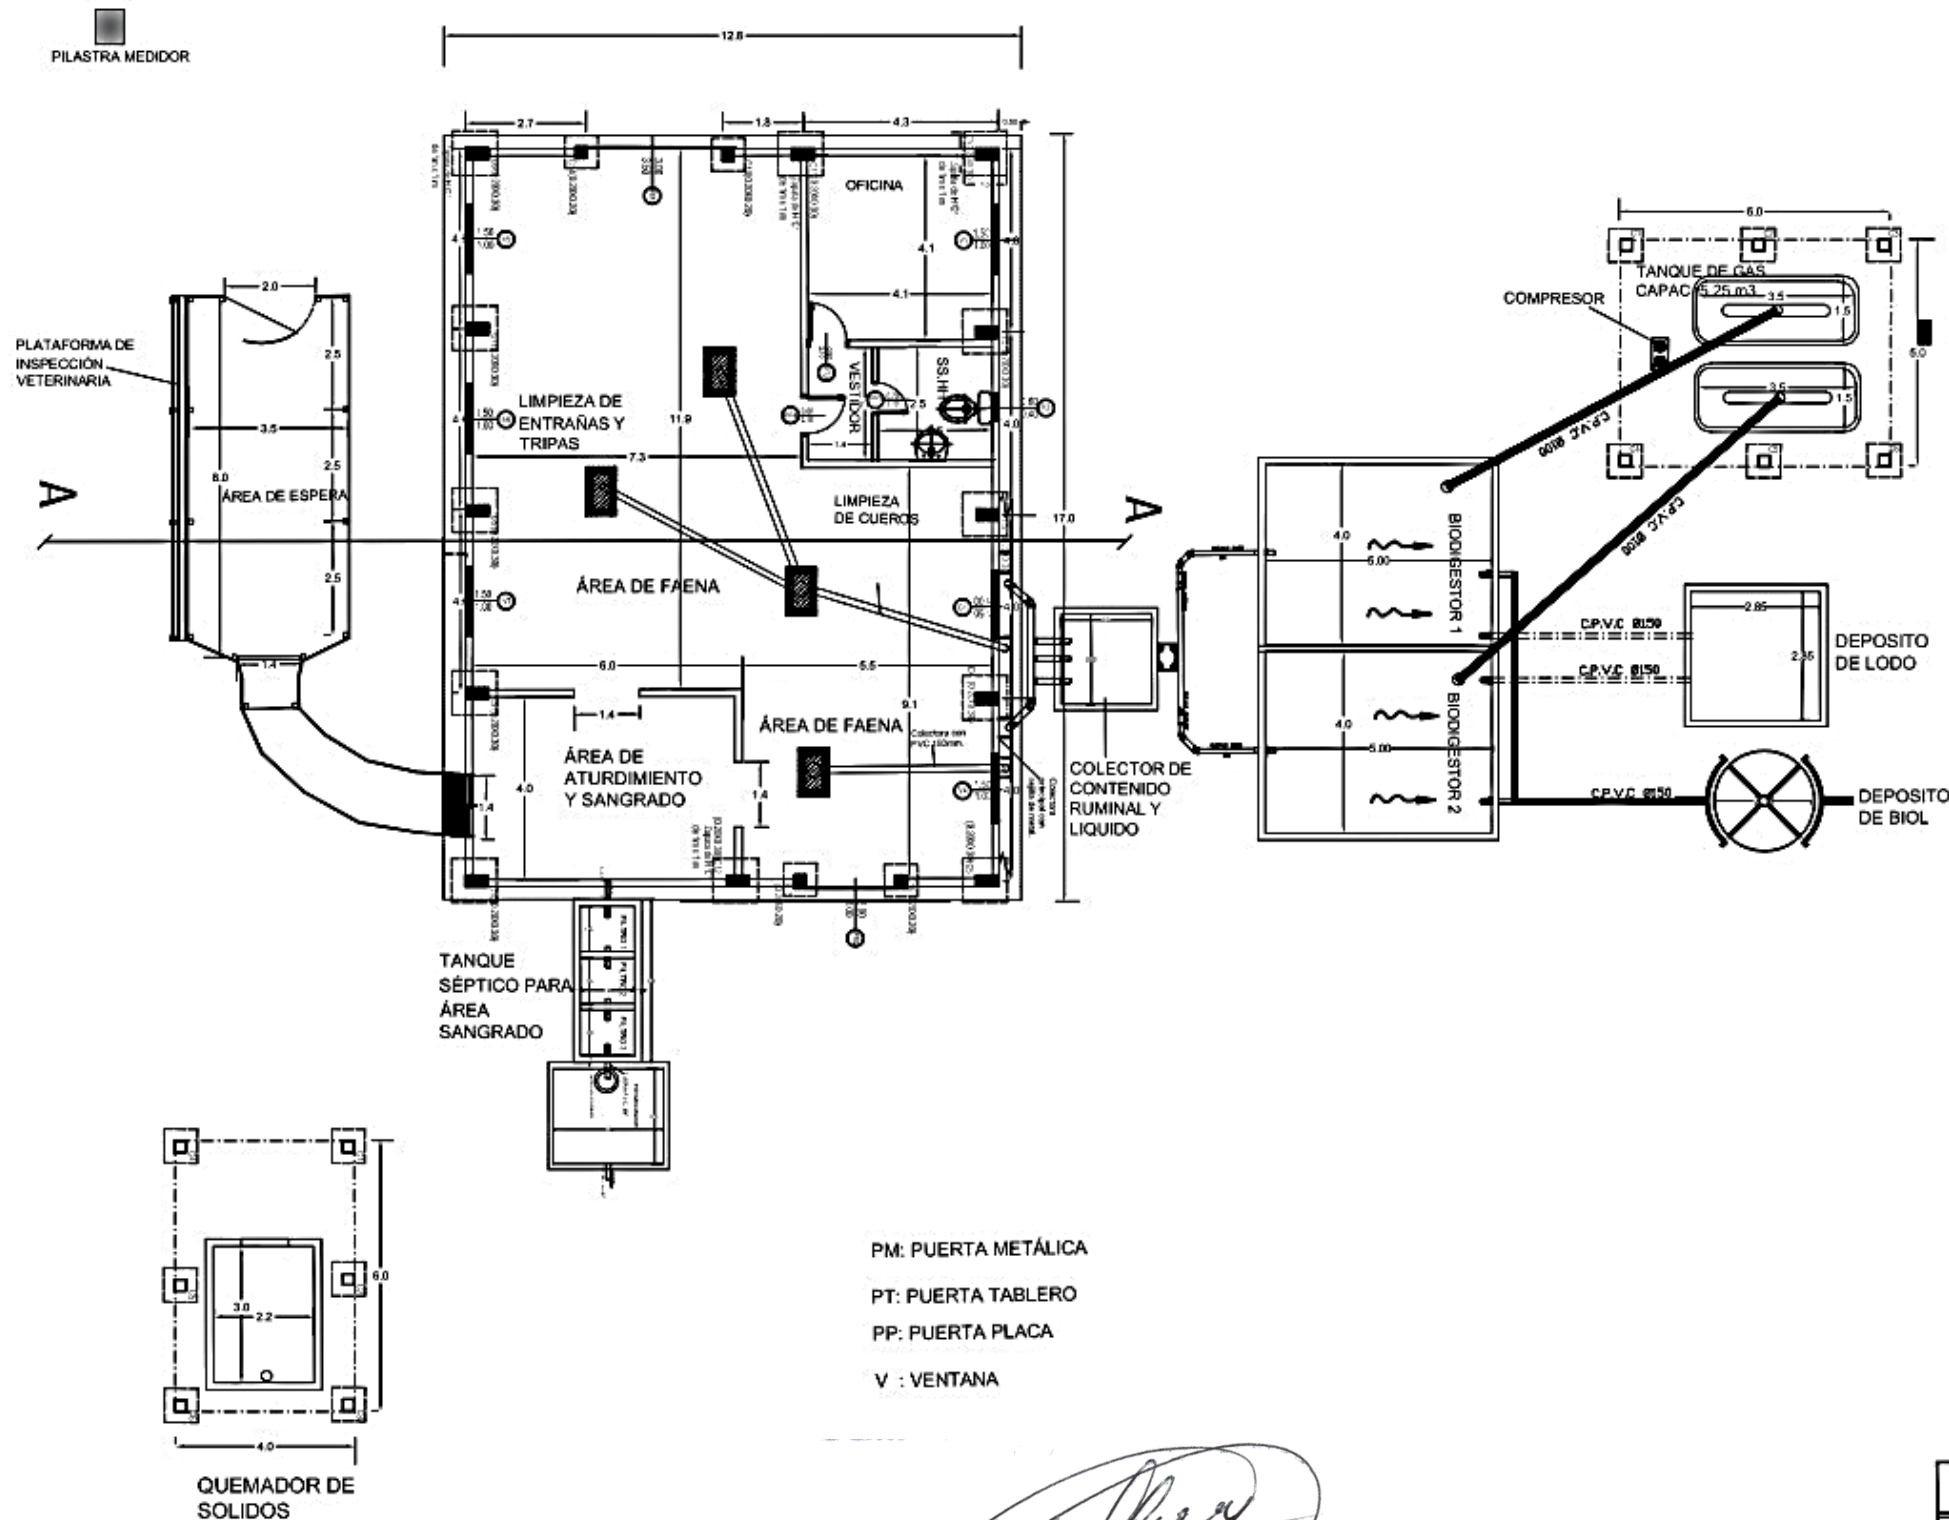

Pedro R. González
Arquitecto
Reg.: 1363

Arq. Pedro Rubén González
FISCAL DE OBRAS


PROYECTO: MATADERO MUNICIPAL
UBICACION: ATYRA
PROPIETARIO: MUNICIPALIDAD DE ATYRA
DISTRITO: ATYRA
SUP.TERRENO: m2
SUP. CONSTRUIDA: 260m2

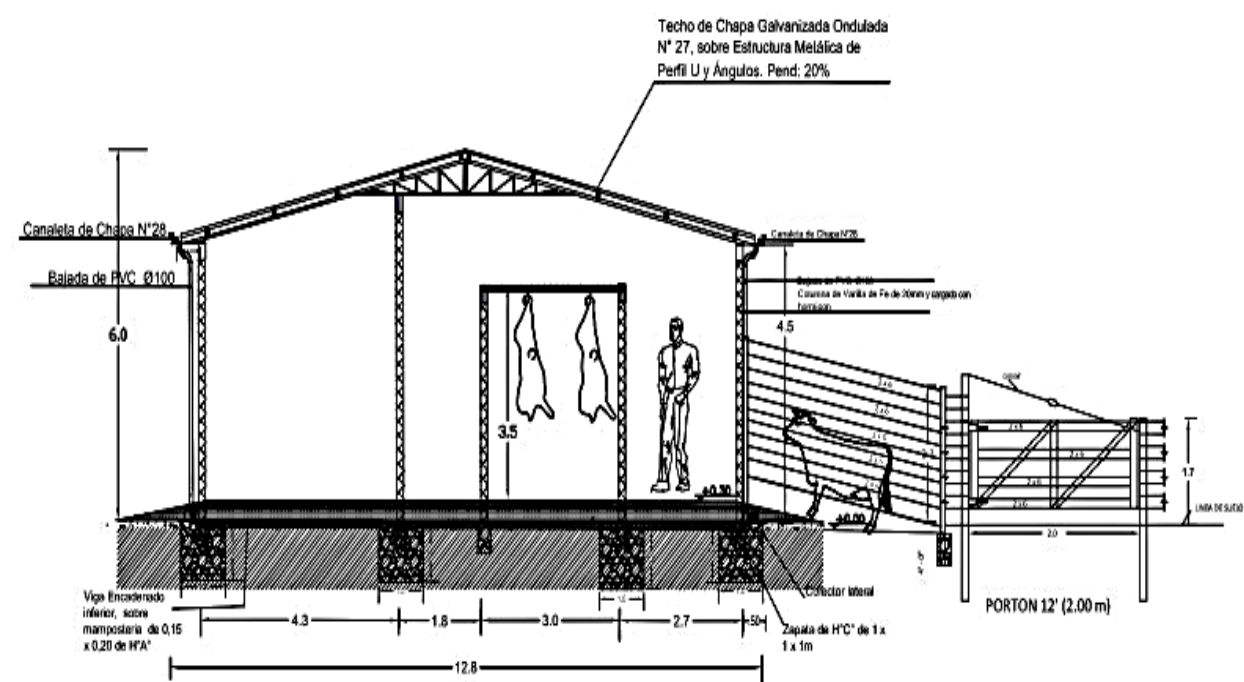

A1


R. Gonzalez
arquitecto

PROYECTO: Matadero Municipal	
UBICACION: Atyra	
PROPIETARIO: Municipalidad de Atyra	
DISTRITO: Atyra	
SUP.TERRENO: m2	SUP. CONSTRUIDA: 260 m2

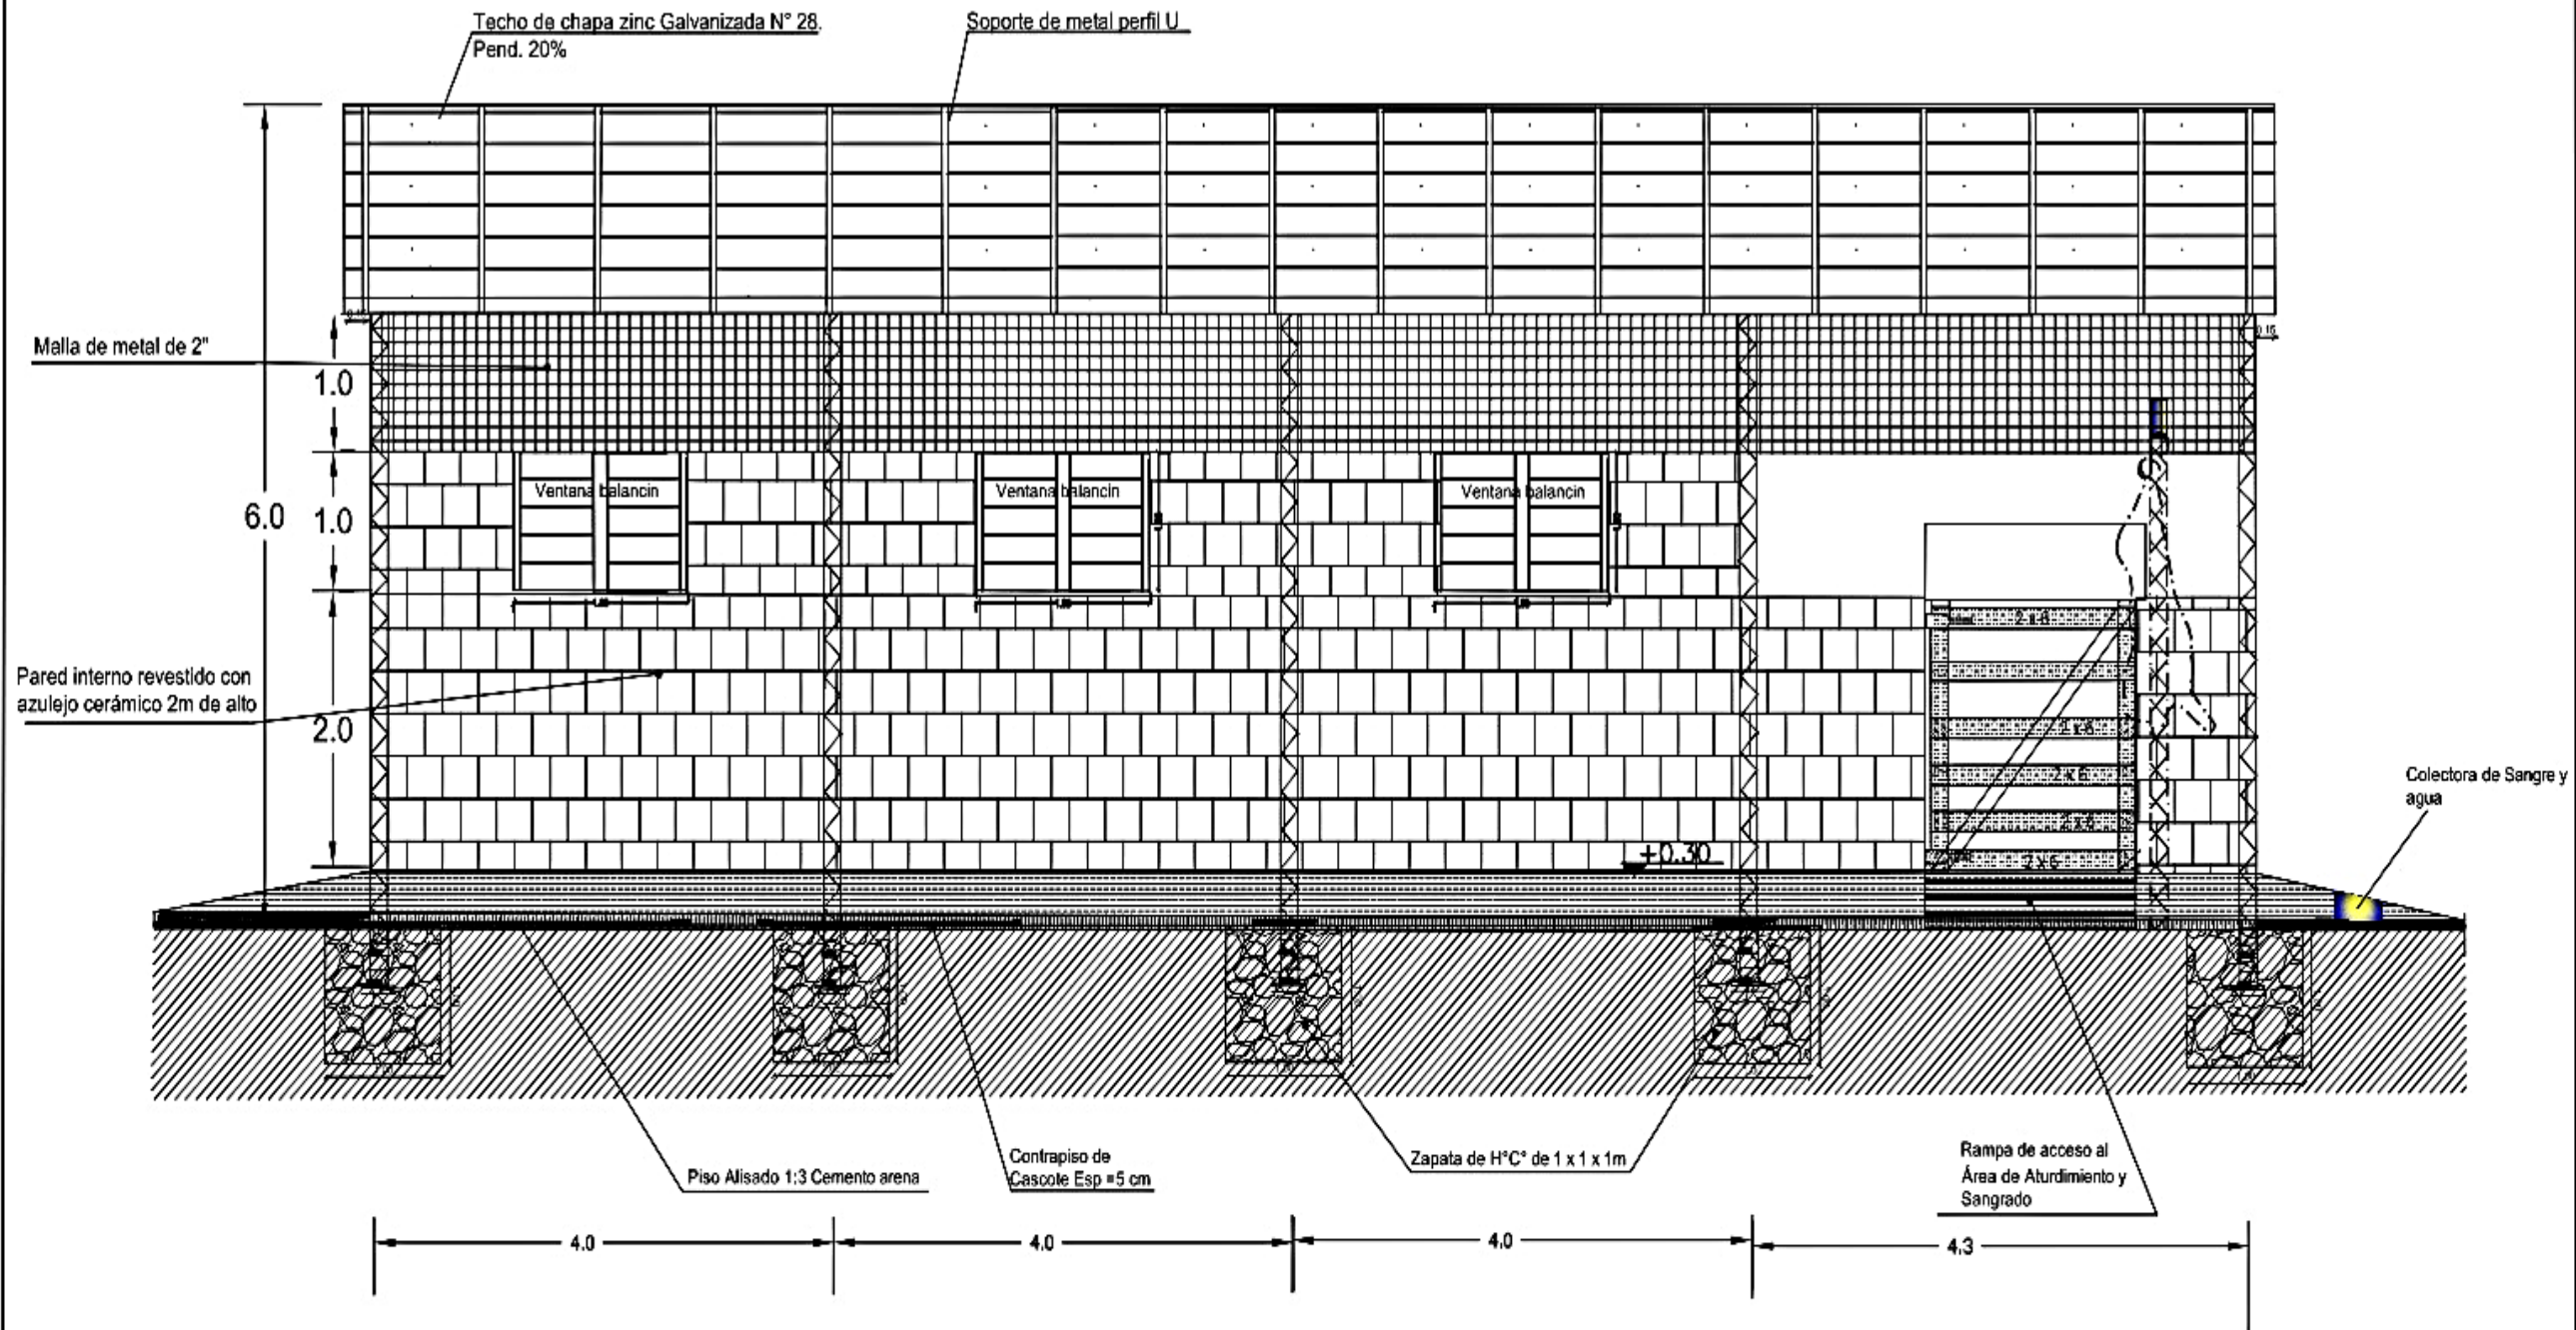

Corte Longitudinal


FUSTE 20X30

Pedro R. González
Arquitecto
Reg.: 1363

Arq. Pedro Rubén González
FISCAL DE OBRAS

PROYECTO:
Matadero Municipal
UBICACION: Atyra
PROPIETARIO: Municipalidad de Atyra
SUP.TERRENO: m2.
SUP.CONSTRUIDA: 260 m2.

INSTALACIÓN ELECTRICA

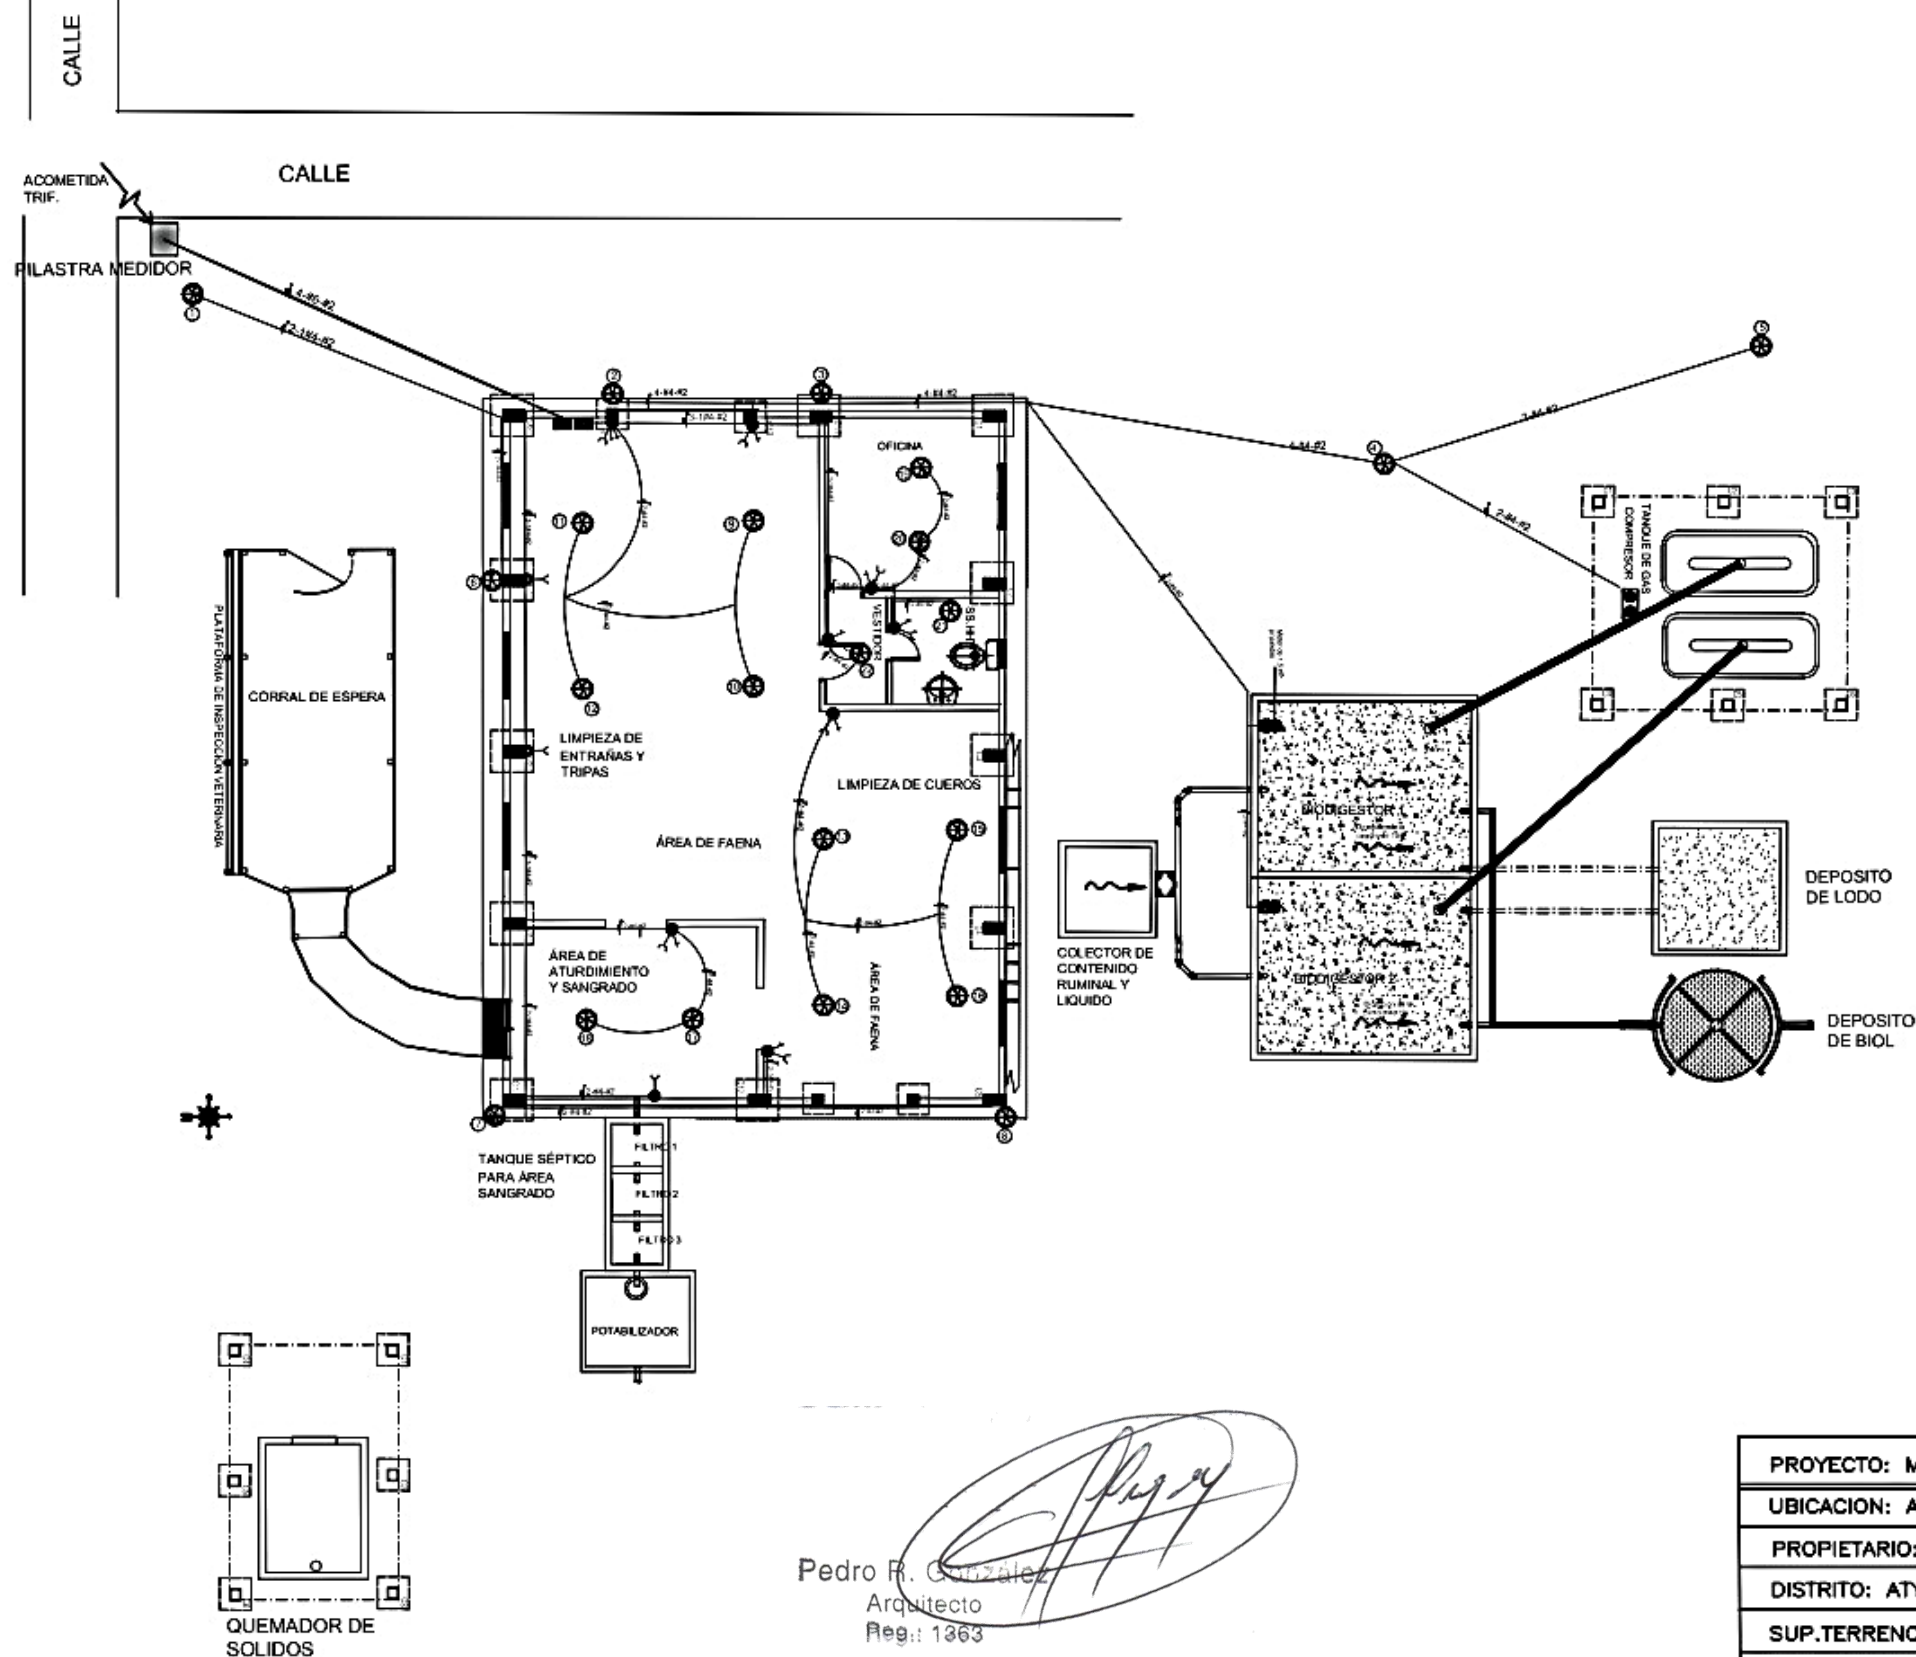


Pedro R. González
Arquitecto
Reg.: 1363

Arq. Pedro Rubén González
FISCAL DE OBRAS

PROYECTO: MATADERO MUNICIPAL
UBICACION: ATYRA
PROPIETARIO: MUNICIPALIDAD DE ATYRA
DISTRITO: ATYRA
SUP.TERRENO: m2
SUP. CONSTRUIDA: 260m2


INSTALACIÓN DE AGUA

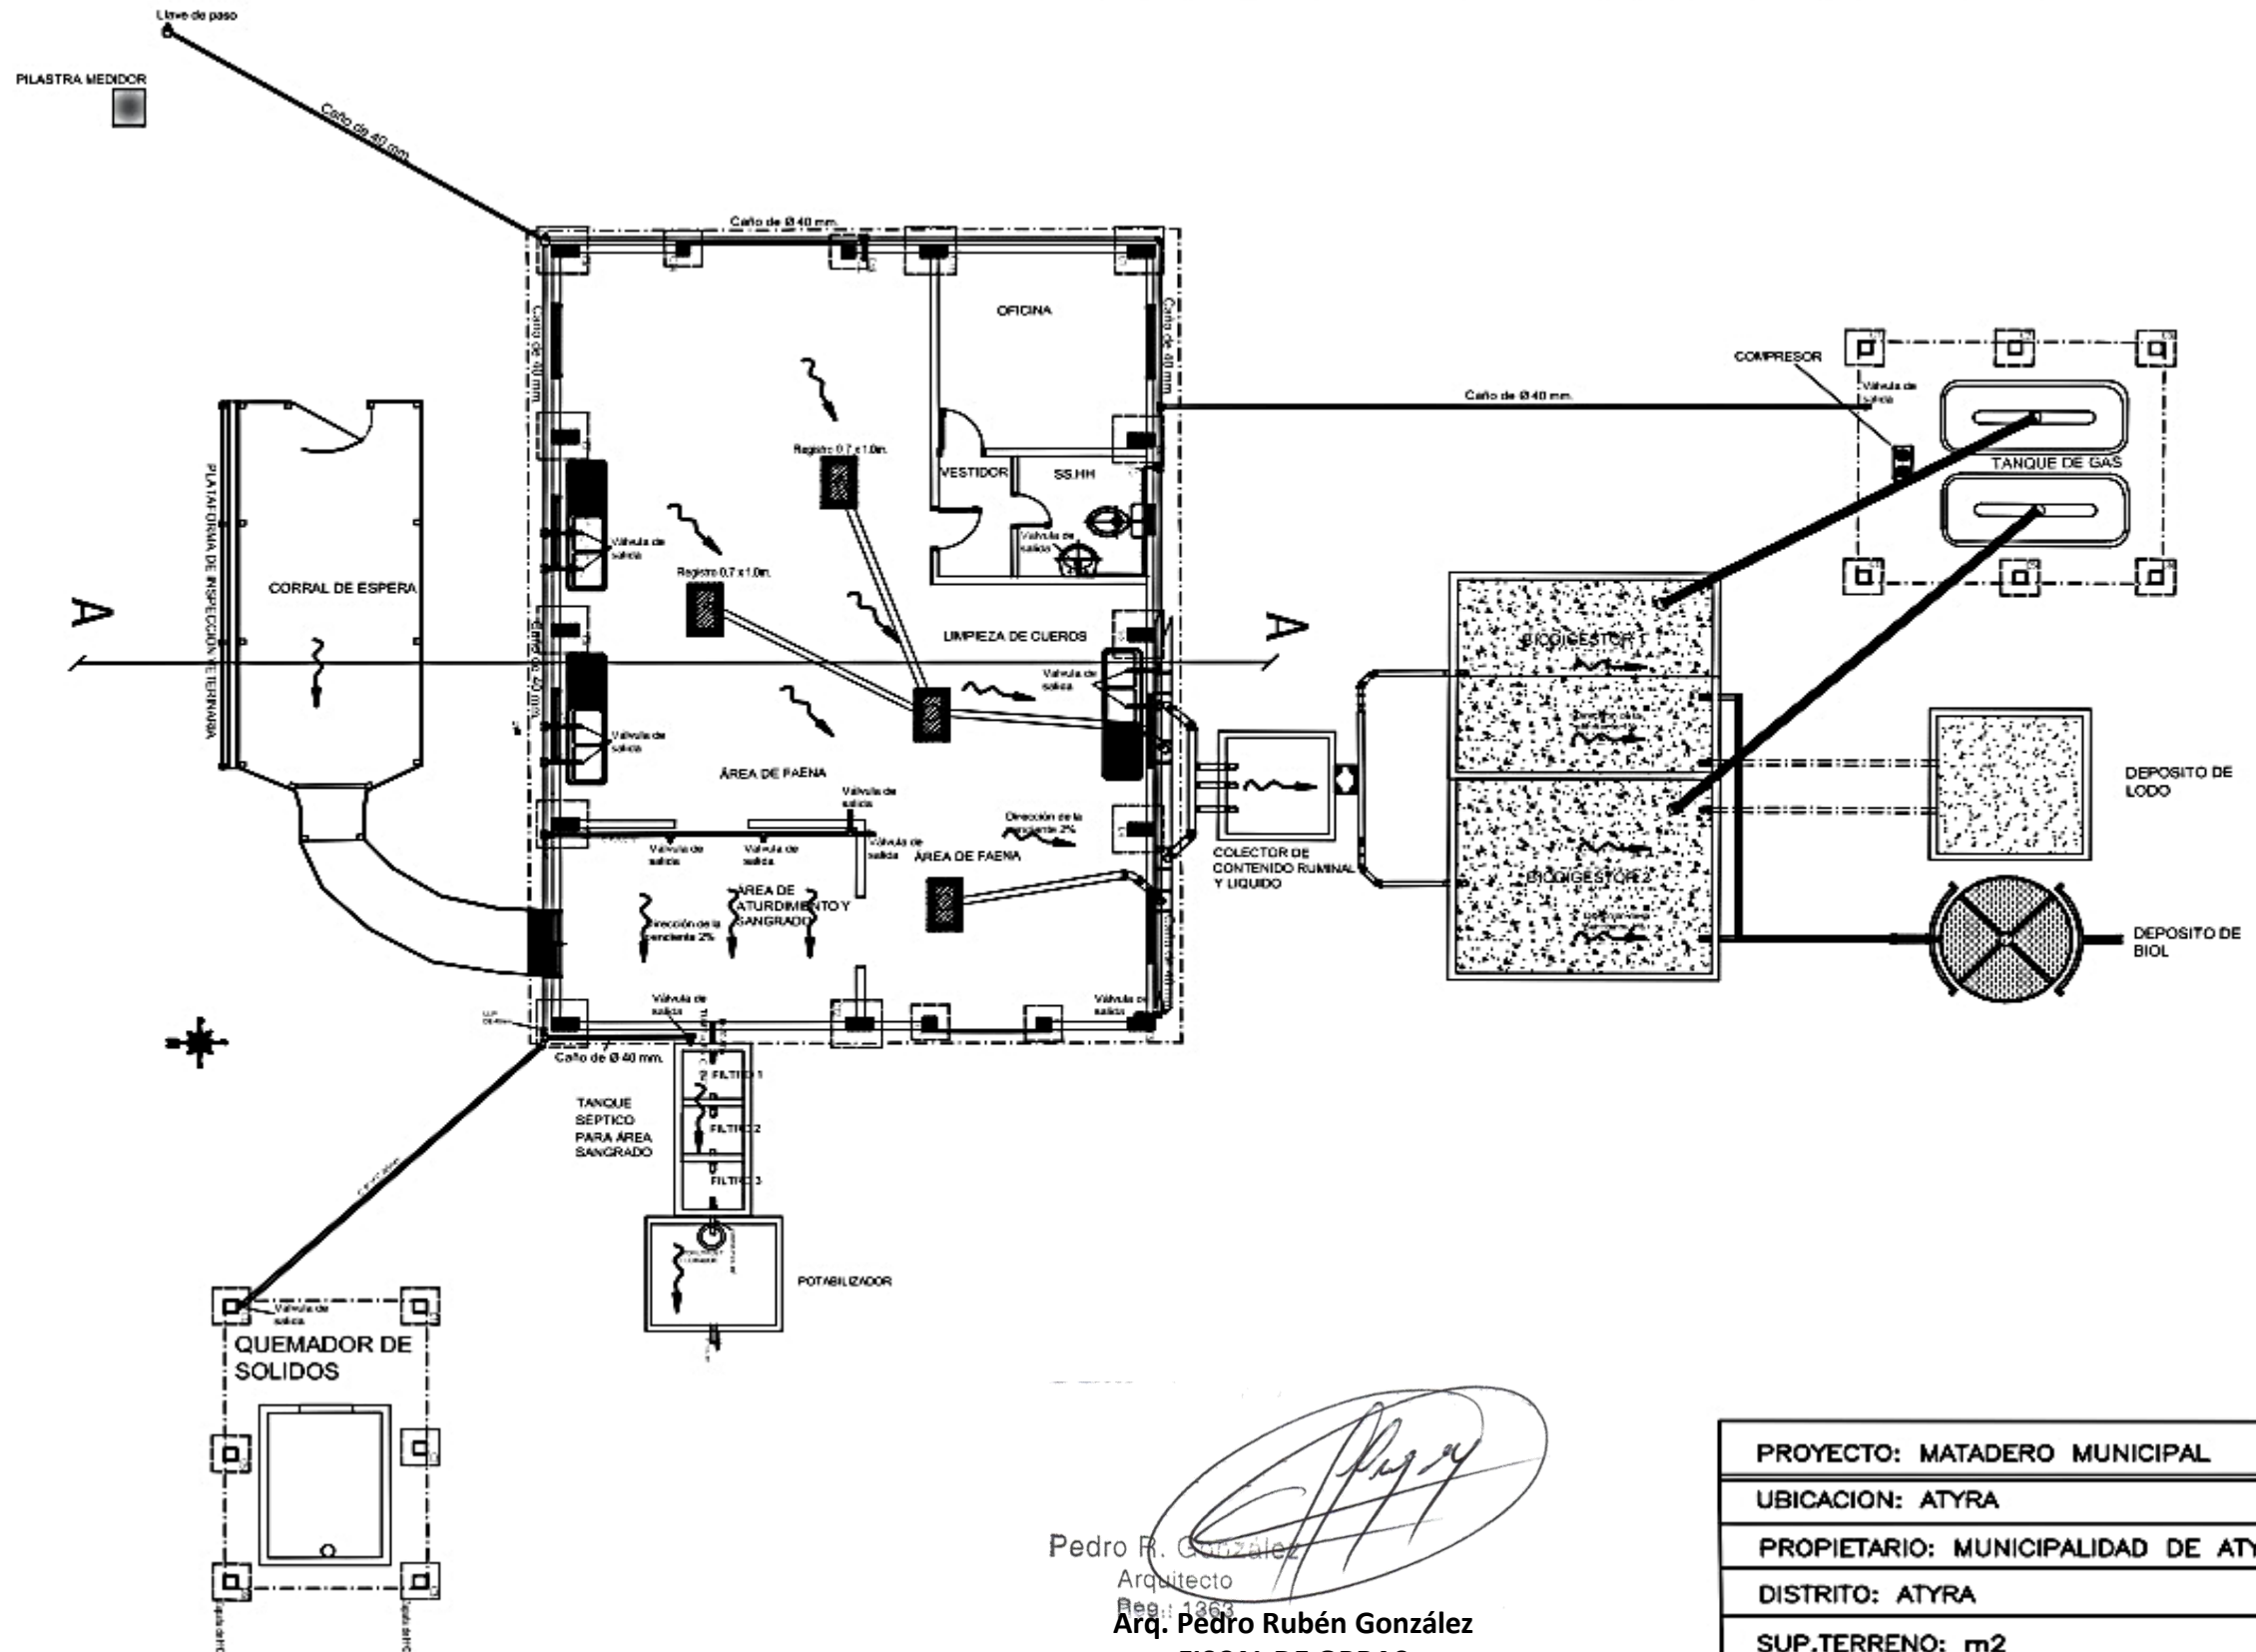

Pedro R. González
Arquitecto
Reg. 1363
Arq. Pedro Rubén González
FISCAL DE OBRAS

PROYECTO: MATADERO MUNICIPAL
UBICACION: ATYRA
PROPIETARIO: MUNICIPALIDAD DE ATYRA
DISTRITO: ATYRA
SUP.TERRENO: m2
SUP. CONSTRUIDA: 260m2

INSTALACIÓN DE DESAGÜE

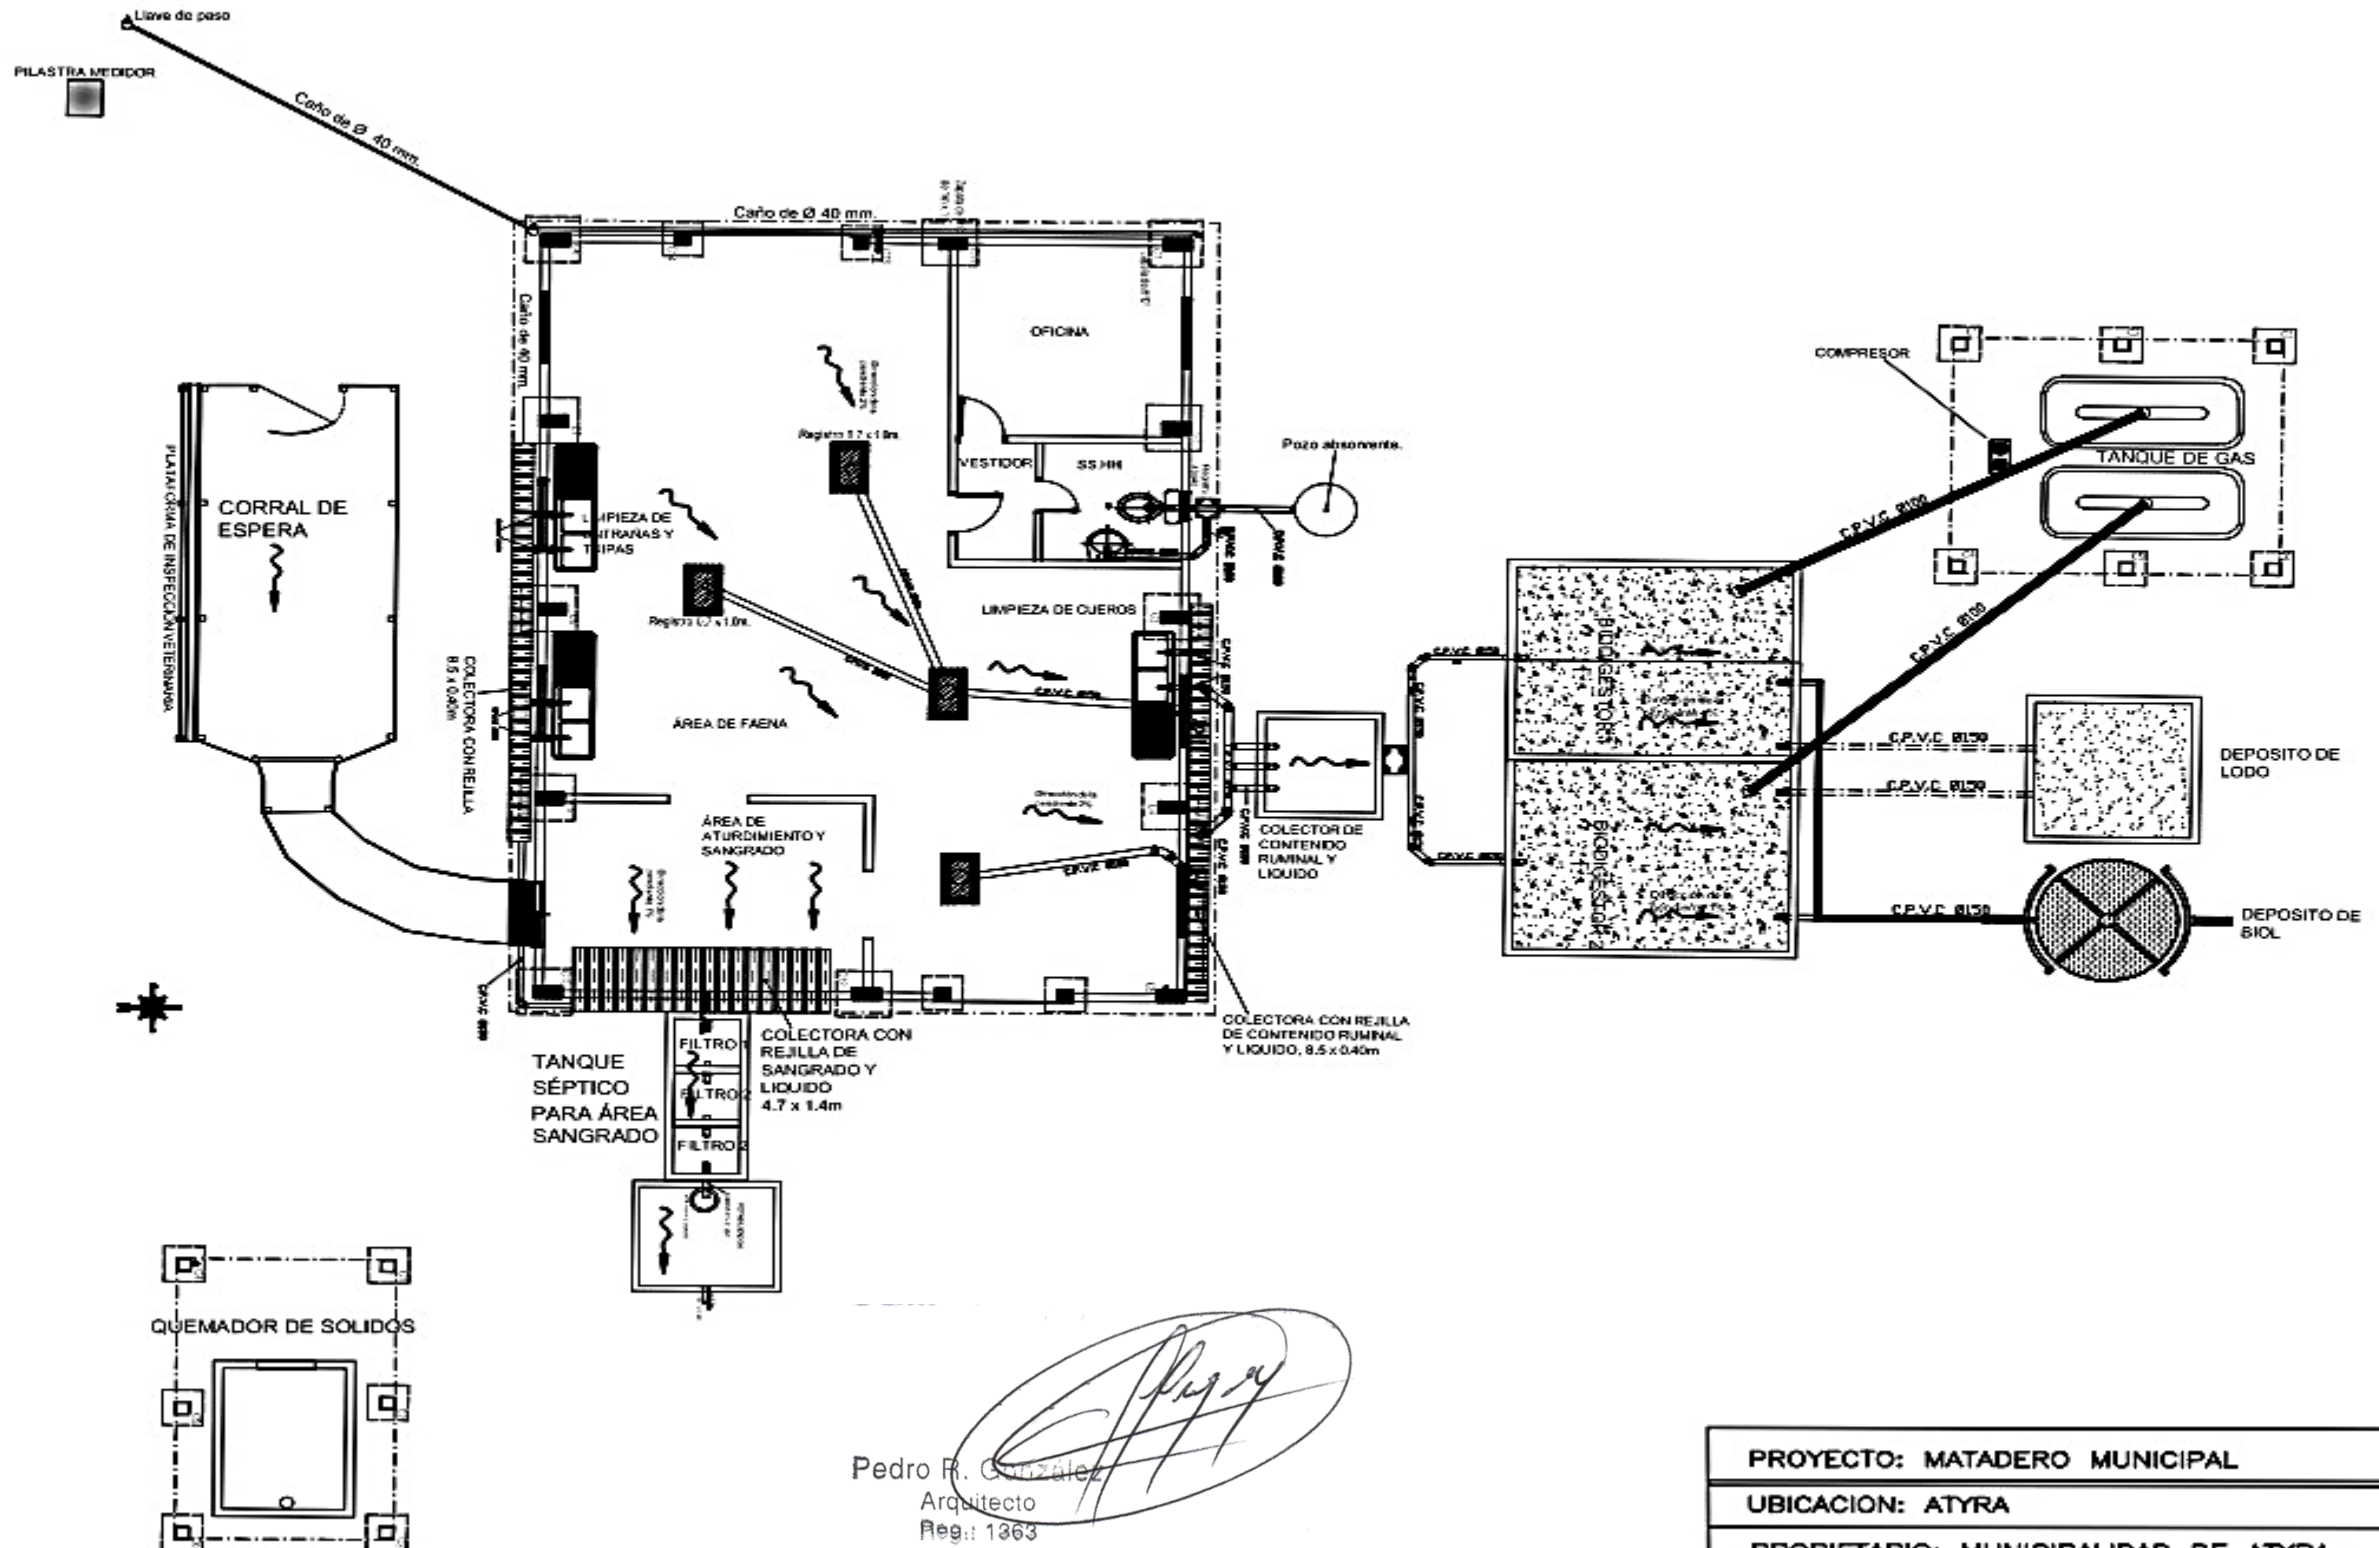


Pedro R. González
Arquitecto
Reg.: 1363


Arq. Pedro Rubén González
FISCAL DE OBRAS


PROYECTO: MATADERO MUNICIPAL
UBICACION: ATYRA
PROPIETARIO: MUNICIPALIDAD DE ATYRA
DISTRITO: ATYRA
SUP. TERRENO: m2
SUP. CONSTRUIDA: 260m2

Detalles de Zapata:

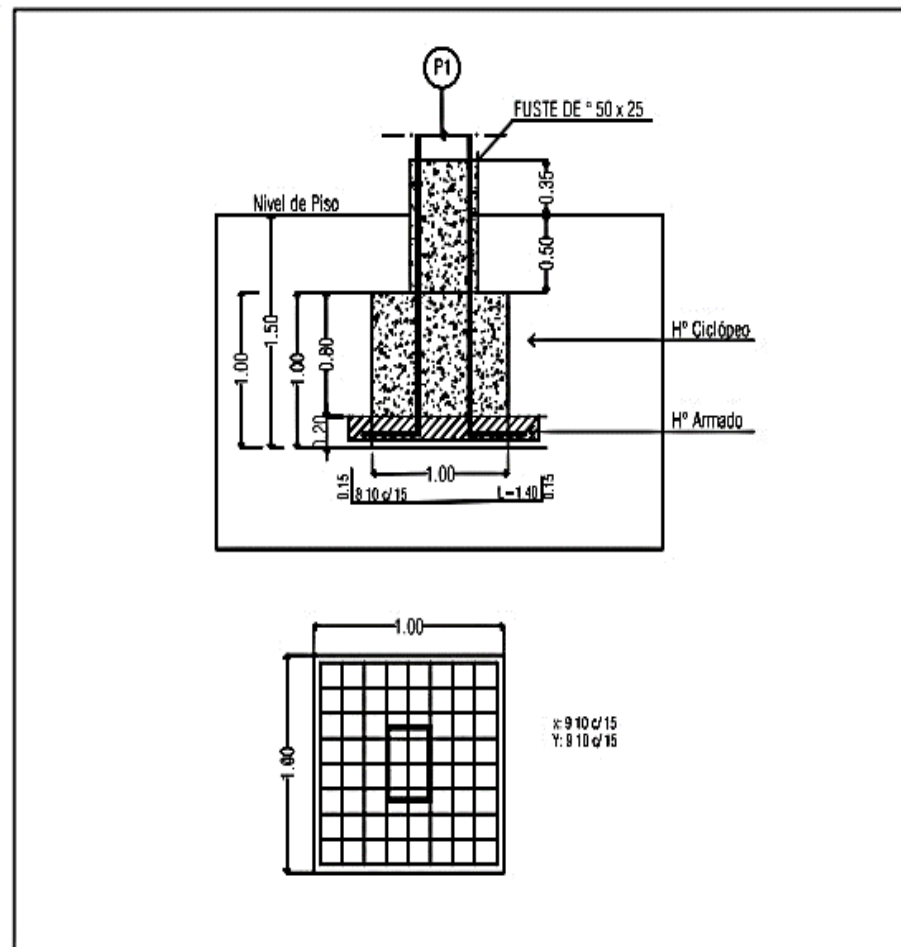

Detalles de Pilar:

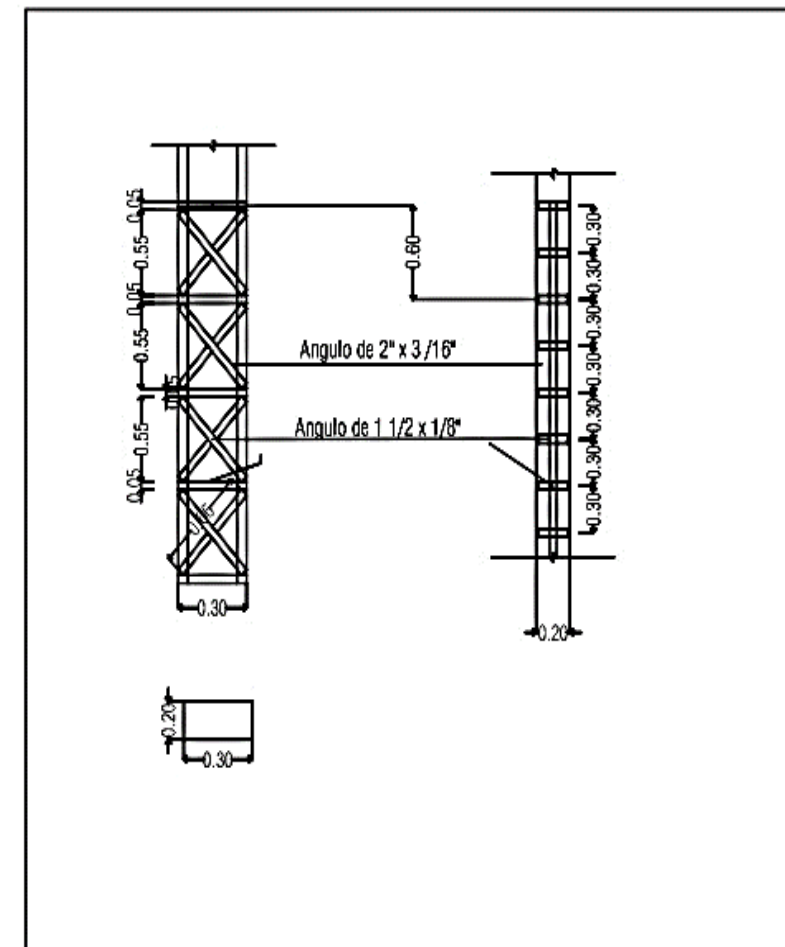

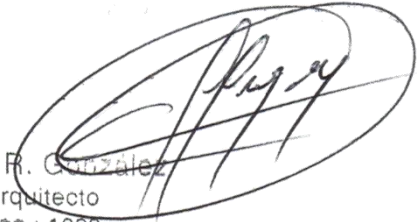

 Pedro R. González
 Arquitecto
 Reg.: 1363

Arq. Pedro Rubén González
 FISCAL DE OBRAS

Esc: 1/100

PROYECTO:
Matadero Municipal
UBICACION: Atyra
PROPIETARIO: Municipalidad de Atyra
SUP.TERRENO: m2.
SUP.CONSTRUIDA: 260 m2.


CORTE PREVENCIÓN DE RIESGOS

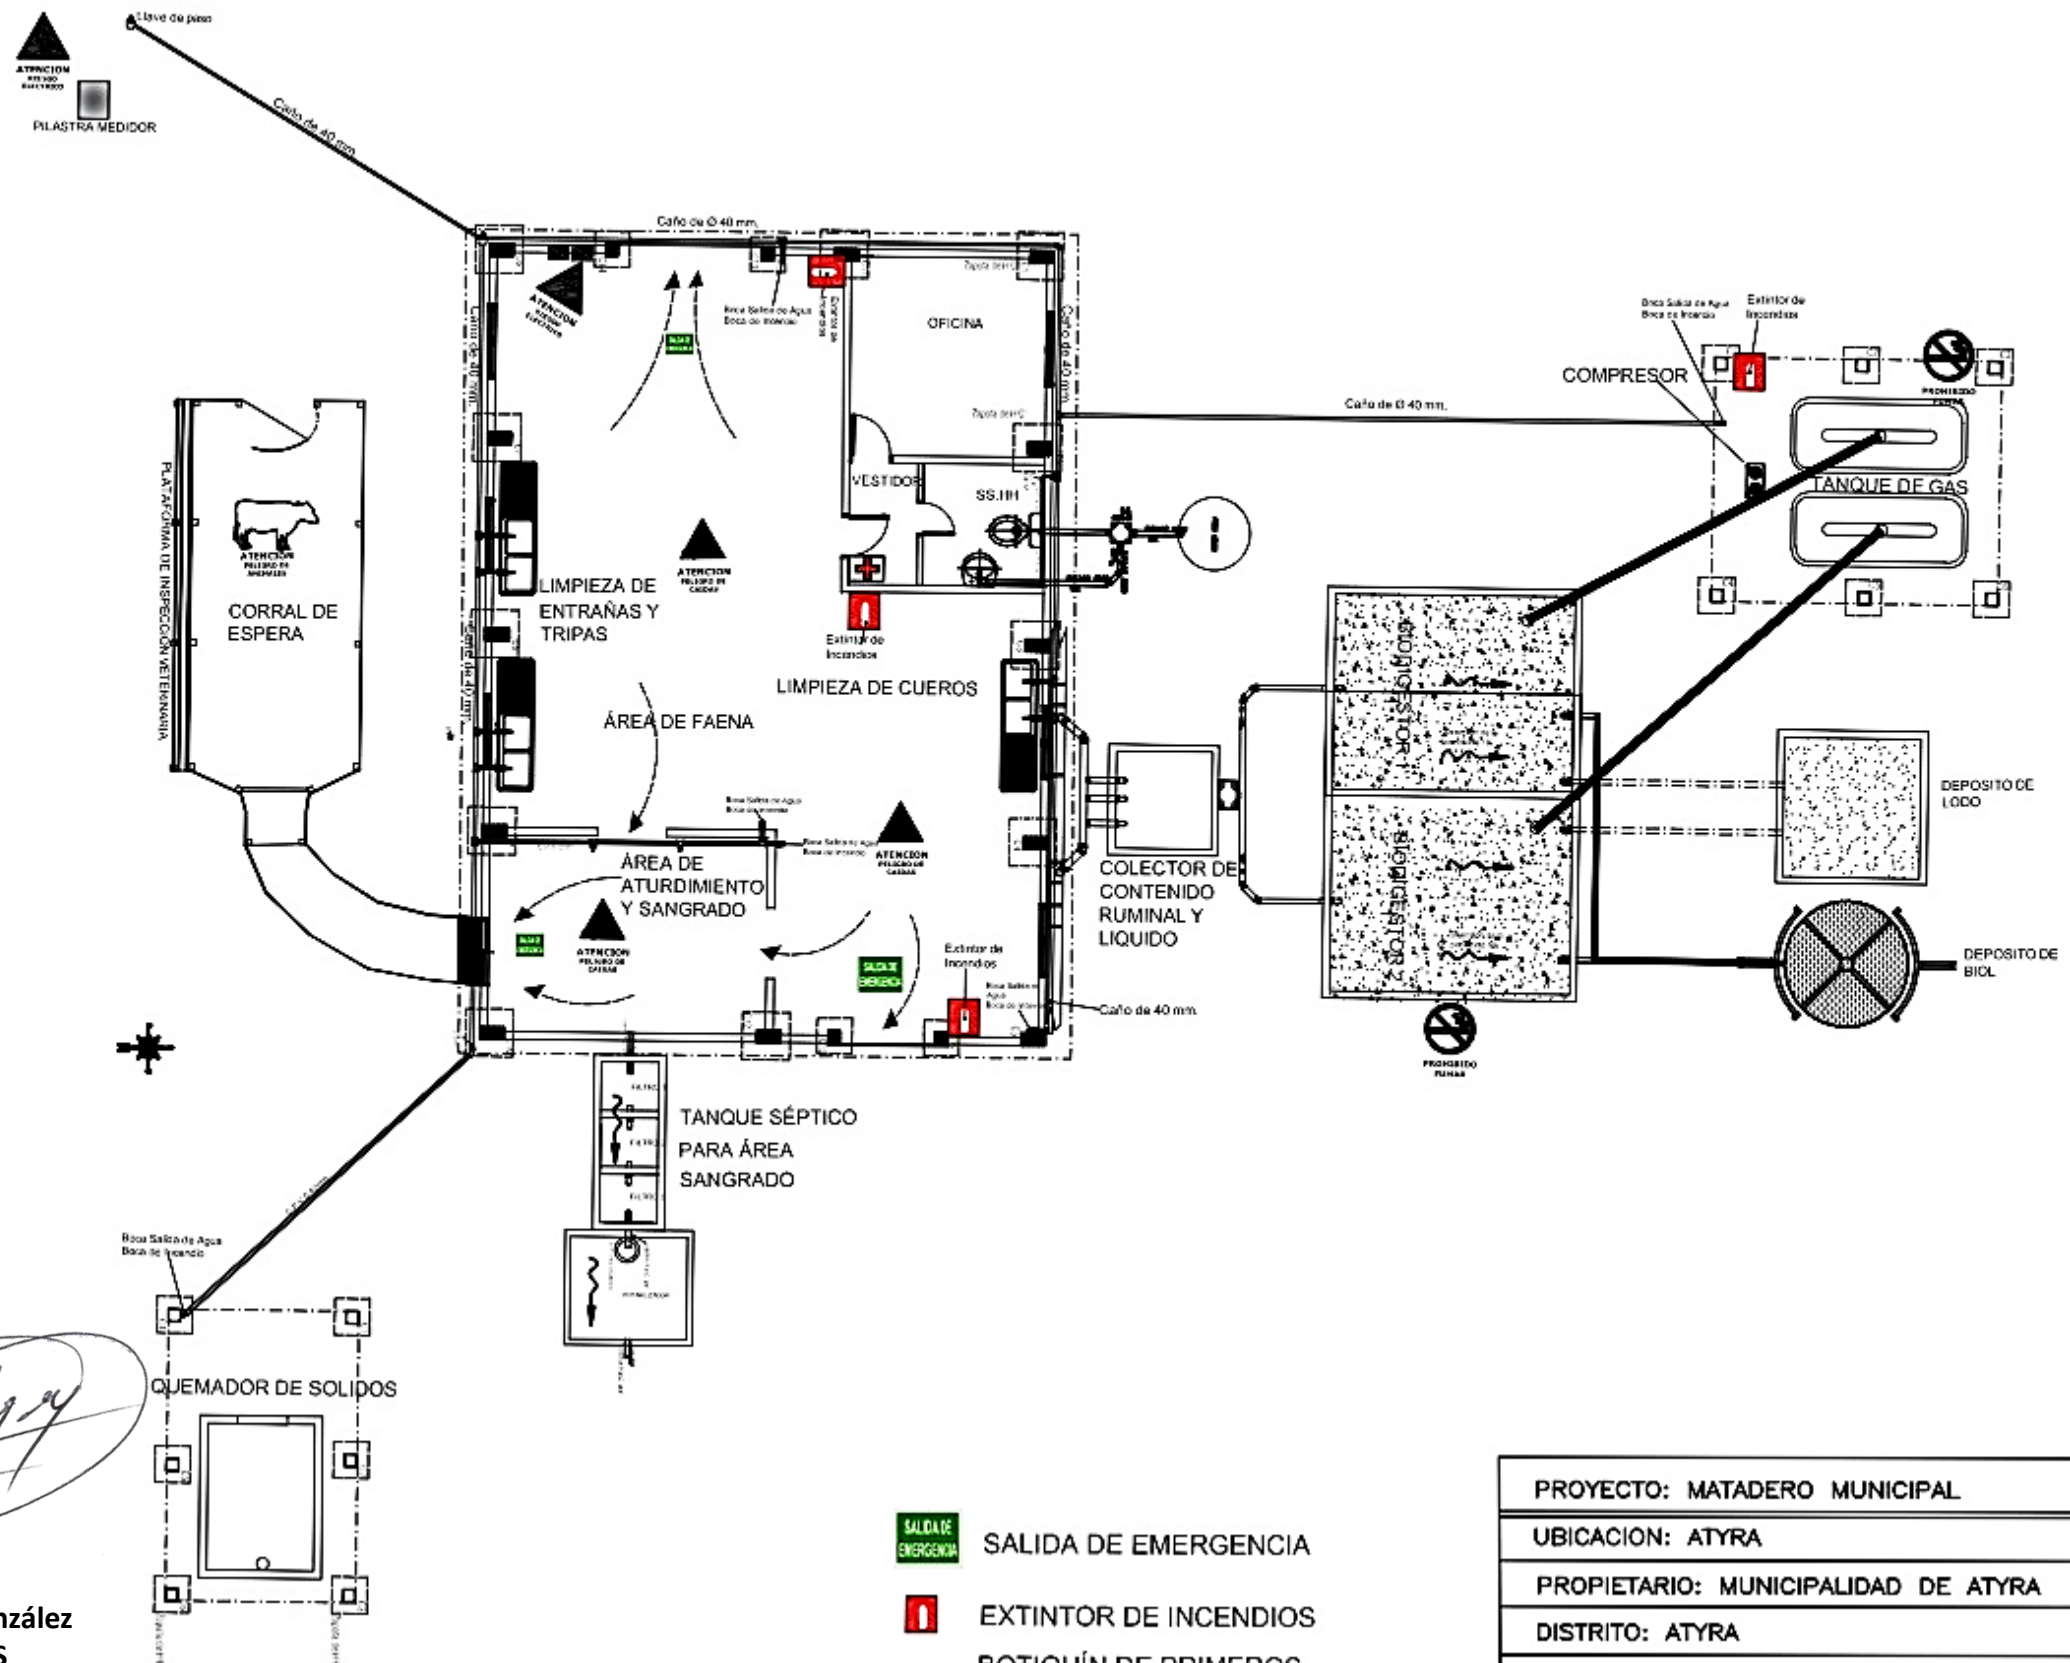

Pedro R. González
Arquitecto
Reg.: 1363

Arq. Pedro Rubén González
FISCAL DE OBRAS


PROYECTO: MATADERO MUNICIPAL
UBICACION: ATYRA
PROPIETARIO: MUNICIPALIDAD DE ATYRA
DISTRITO: ATYRA
SUP.TERRENO: m2
SUP. CONSTRUIDA: 260m2

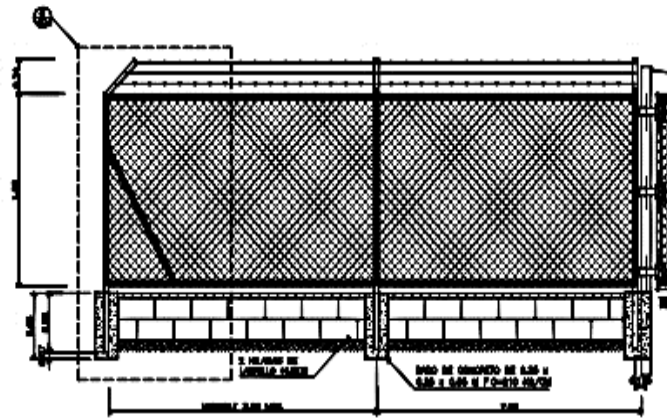

NOTA:
EL CERRILLO DE ALAMBRE
REFERIDO EN ESTA LAMINA SERA
SUSTITUIDO PARA CERRILLO DE
TAMBIEN CORRESPONDIENTE.


DETALLE

SECCION DE CERRILLO DE ALAMBRE DE
ALAMBRE DE ALAMBRE

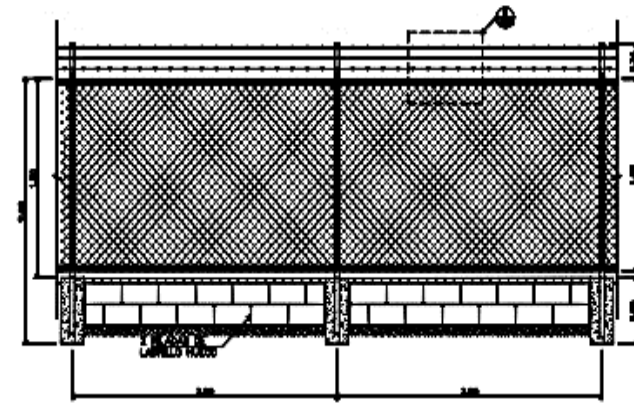


DETALLE

SECCION DE CERRILLO DE ALAMBRE DE ALAMBRE

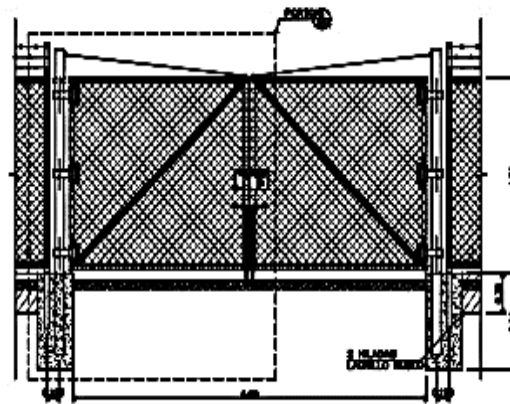

DETALLE


SECCION DE CERRILLO DE ALAMBRE

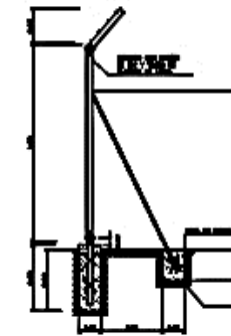

DETALLE

Pedro R. González
Arquitecto
Reg: 1363

Arq. Pedro Rubén González
FISCAL DE OBRAS


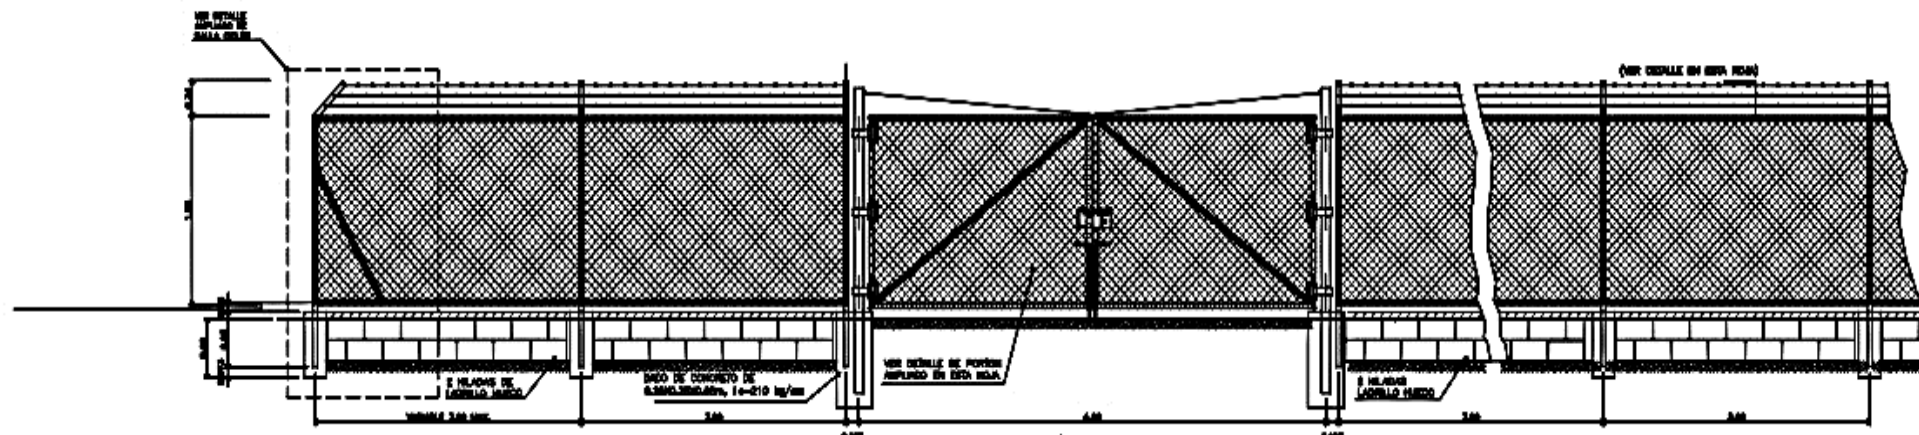


DETALLE

SECCION DE CERRILLO DE ALAMBRE

ELEVACIÓN INTERNA DE
PORTÓN DE TEJIDO DE ALAMBRE

PROYECTO:	MATADERO MUNICIPAL ATYRA
UBICACIÓN:	ATYRA
PROPIETARIO:	MUNICIPALIDAD DE ATYRA
SUPERFICIE DEL TERRENO:	m2.
SUPERFICIE construida:	m2.

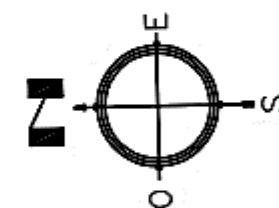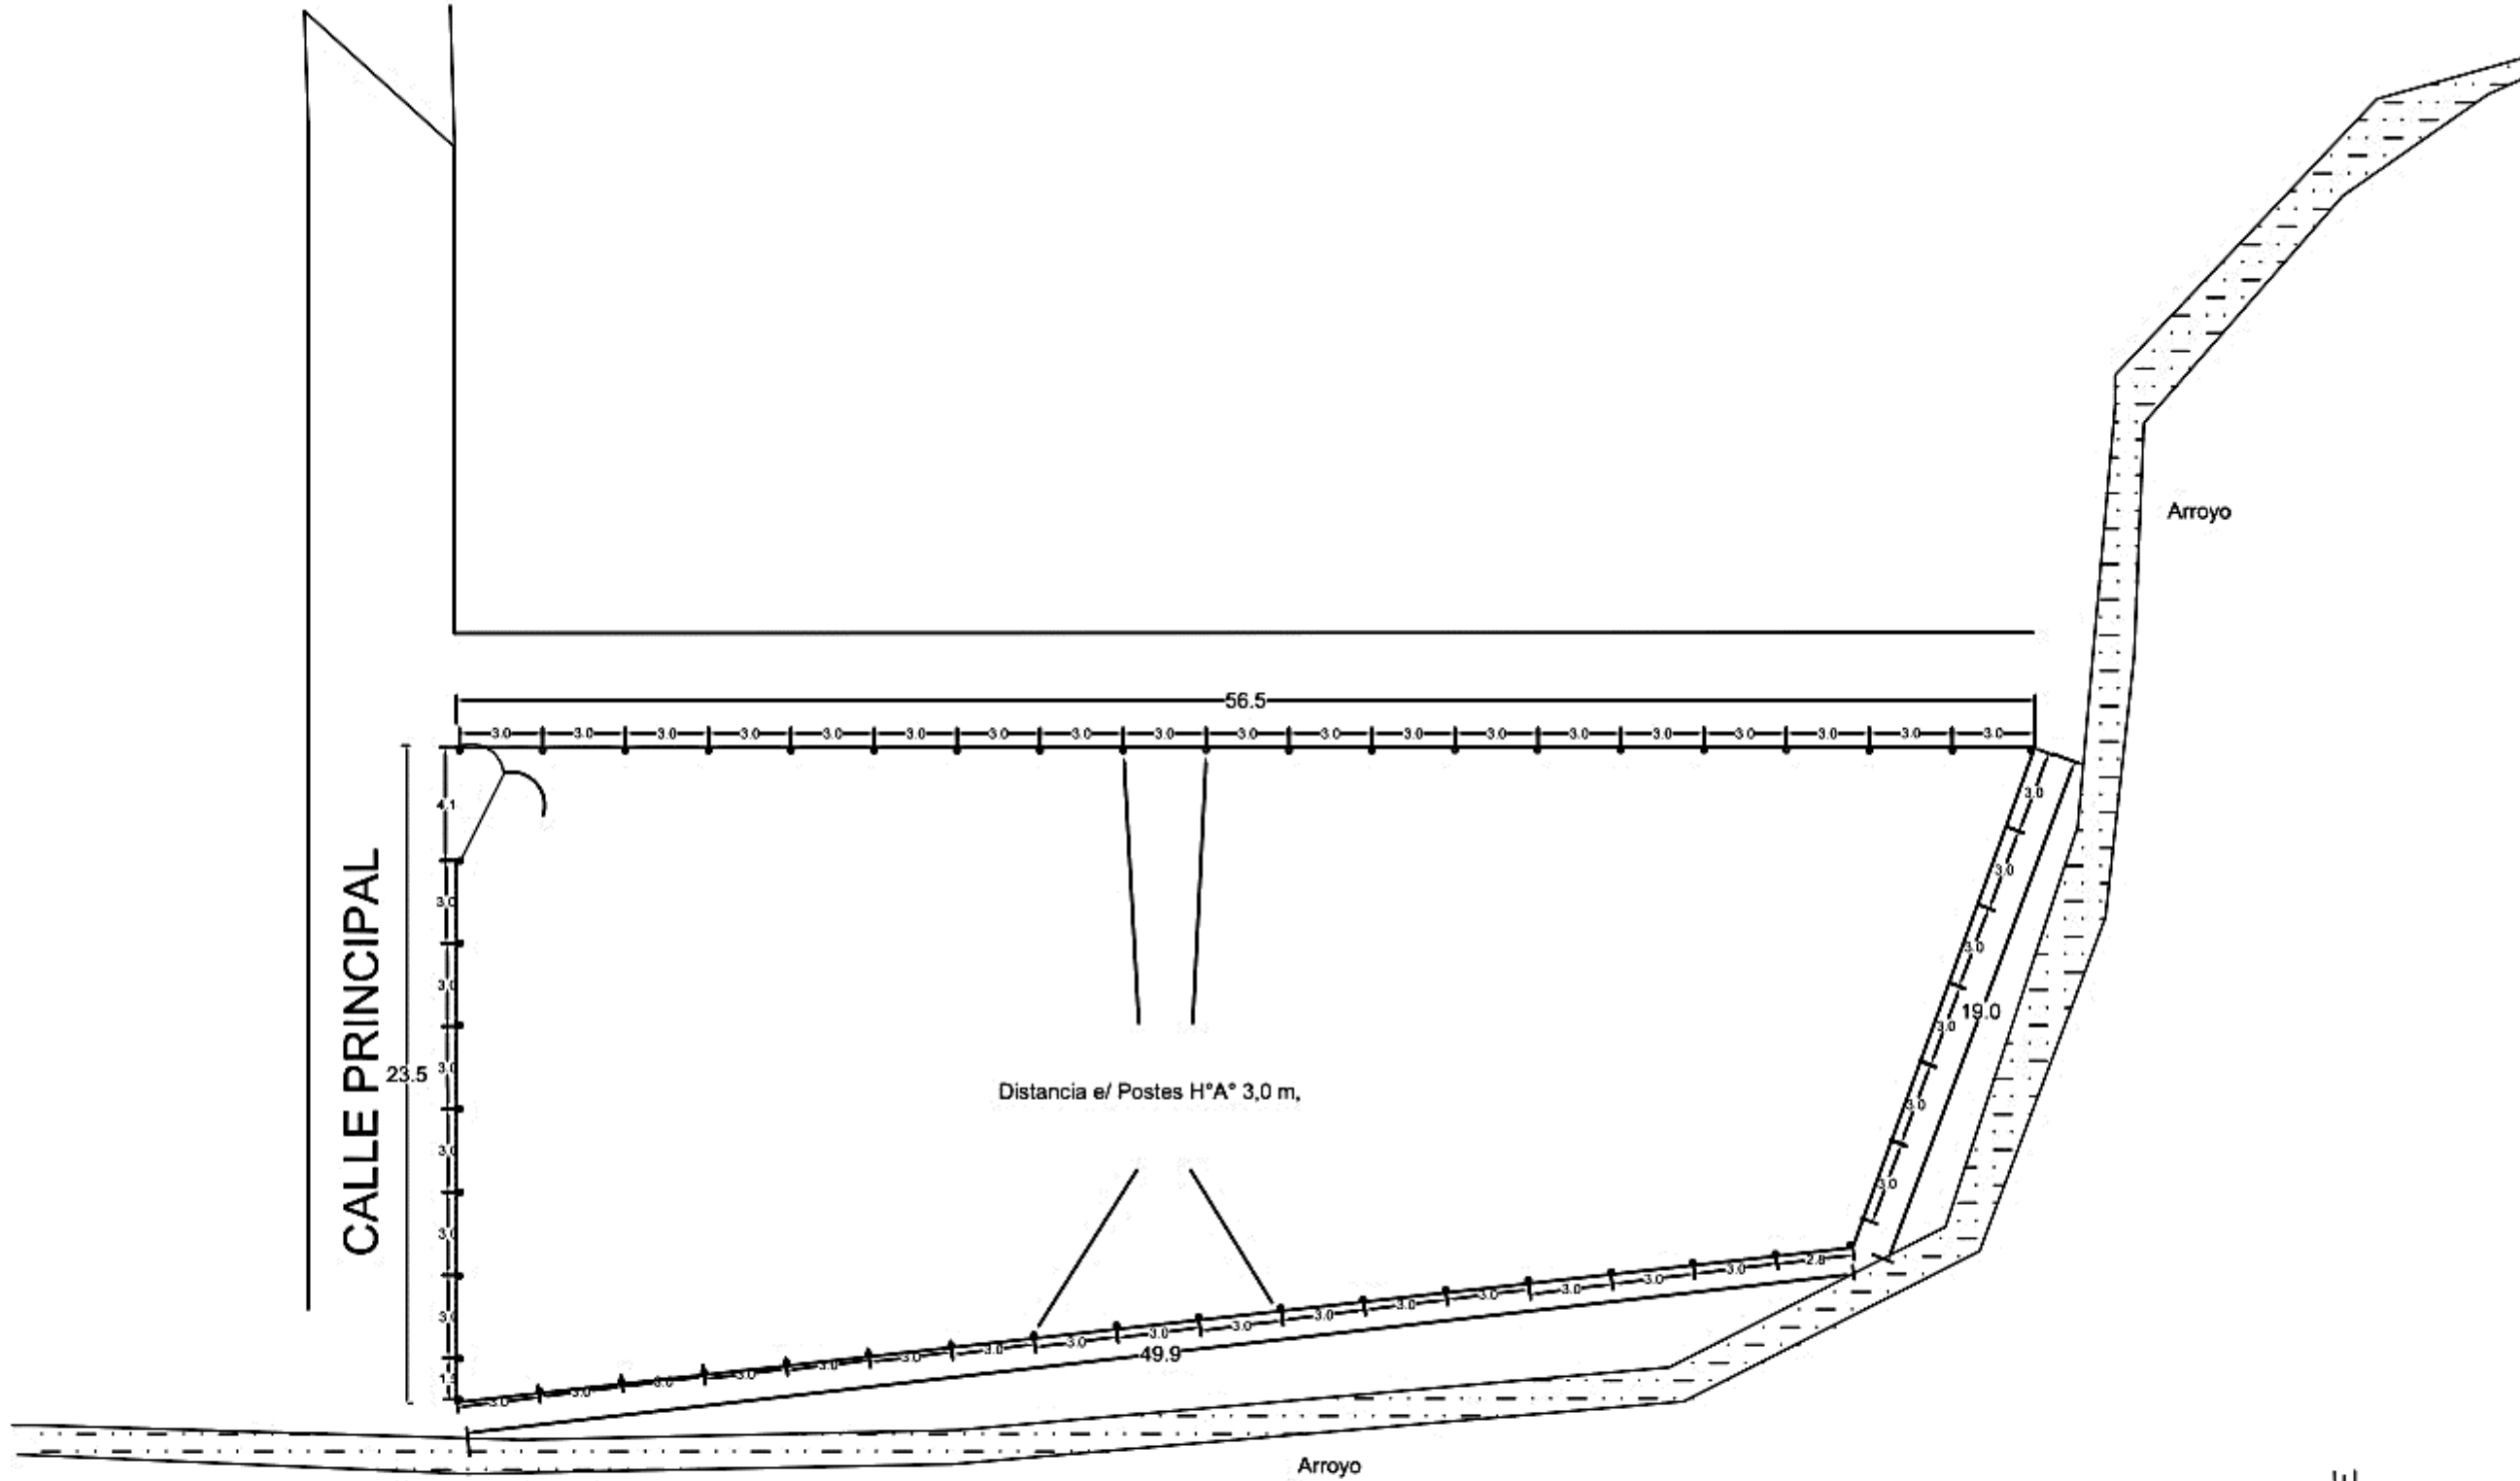

CTO: Matadero Municipal
ION: Atyra
TARIO: Municipalidad de Atyra
O: Atyra
RFENO: m2



Pedro R. González
Arquitecto
Reg.: 1363

Arq. Pedro Rubén González

PLANTA ALAMBRADA PERIMETRI

Foja 1/222

PLANTA

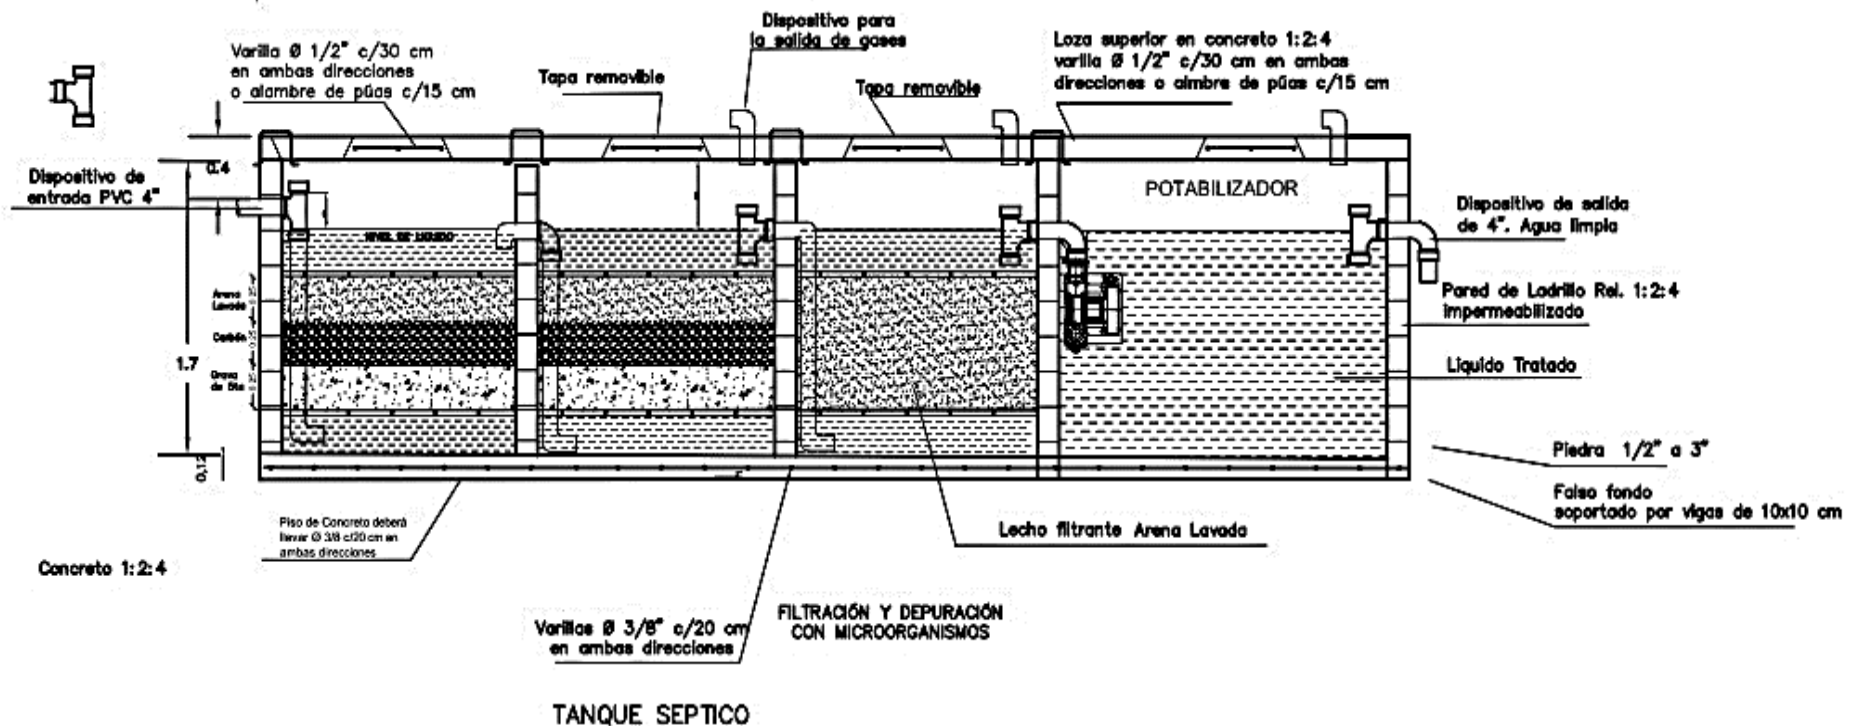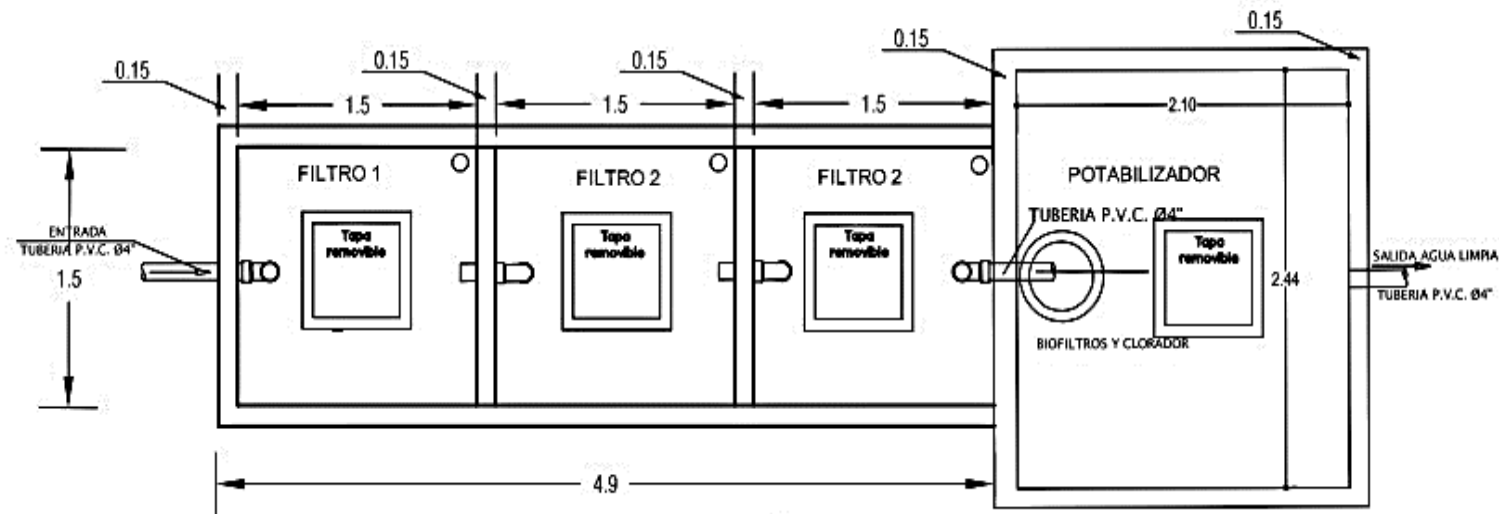

Nota :
Las placas de fondo y las paredes interiores del tanque para cualquier tipo de material utilizado deberá llevar en revoque de 5mm de espesor, alisado al final de la superficie con lechada de cemento puro

Pedro R. González
Arquitecto
Reg.: 1363

Arq. Pedro Rubén González
FISCAL DE OBRAS

TANQUE SÉPTICO PARA ÁREA SANGRADO

PROYECTO: Matadero Municipal

UBICACIÓN: Atyra

DISTRITO: Atyra

DEPARTAMENTO: Cordillera


PROPIETARIO: Municipalidad de Atyra

SUP. TERRENO:


SUP. CONSTRUIDA:

BIODIGESTOR

PLANTA

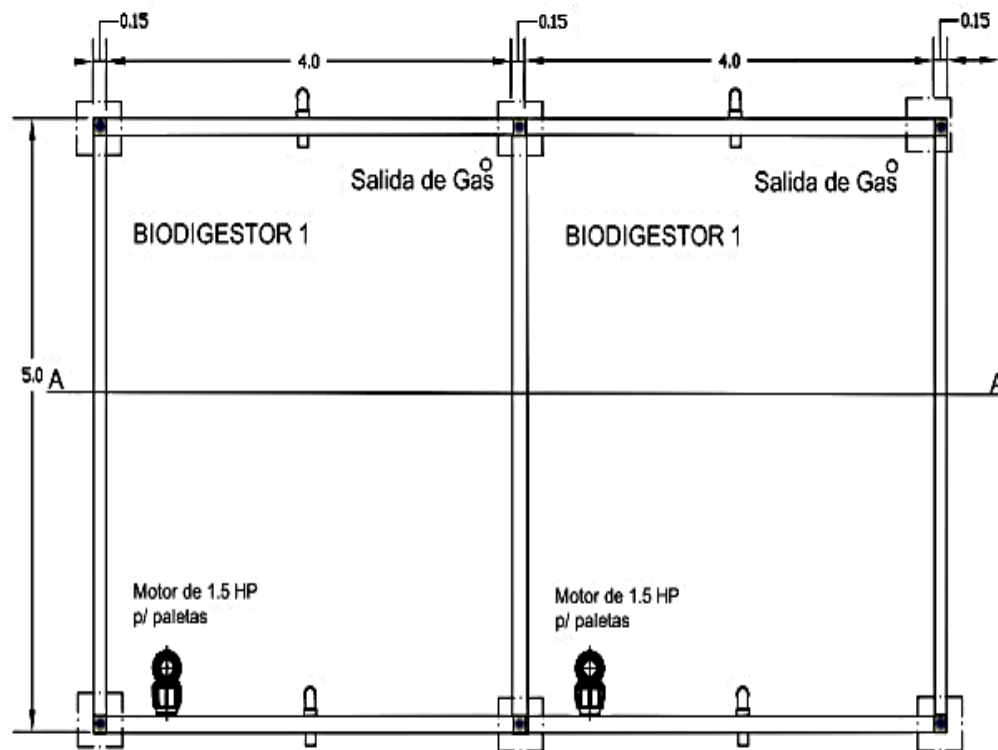

CORTE A - A

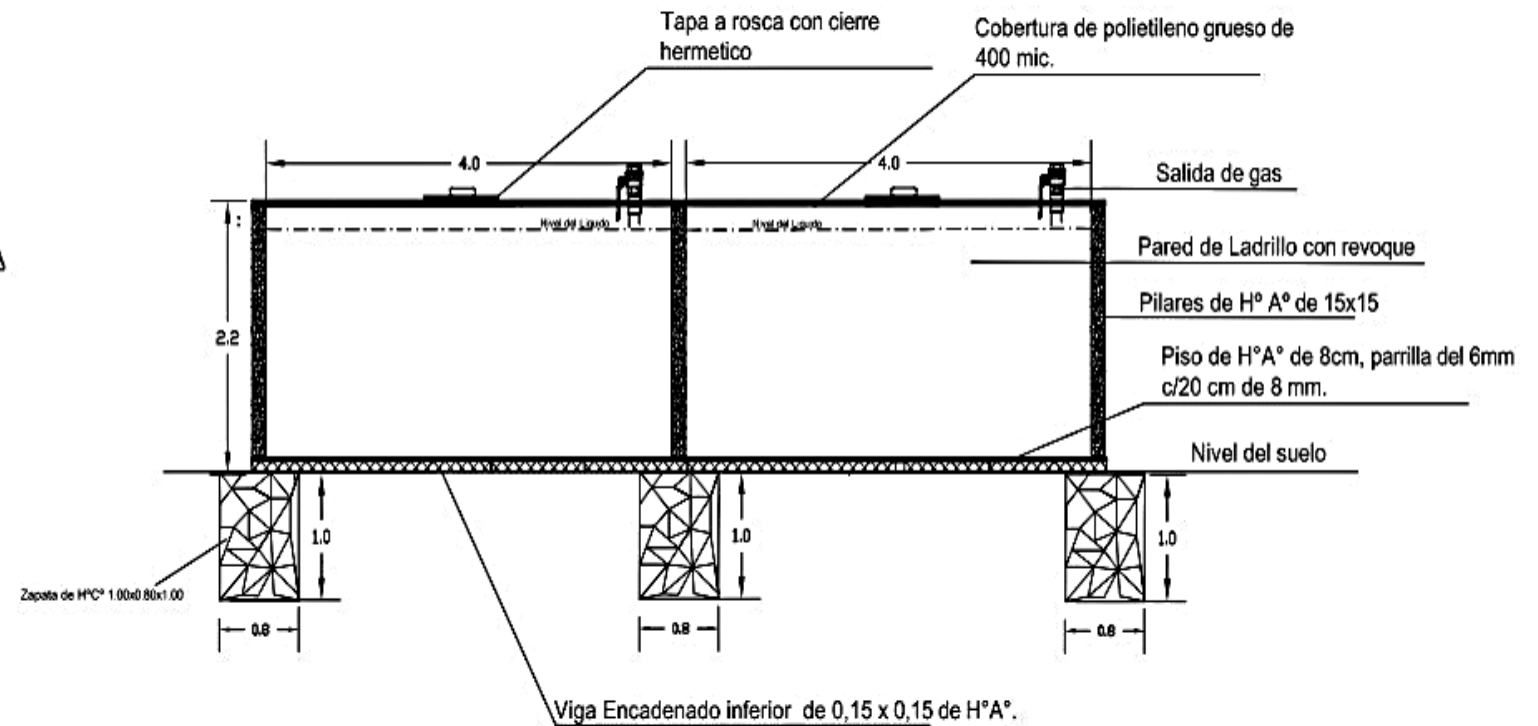


PROYECTO: Matadería Municipal
UBICACIÓN: Atyra
DISTRITO: Atyra
DEPARTAMENTO: Cordillera
PROPIETARIO: Municipalidad de Atyra
SUP.TERRENO:
SUP. CONSTRUIDA:

Pedro R. González
Arquitecto
Reg.: 1363


Arq. Pedro Rubén González
FISCAL DE OBRAS

BIODIGESTOR

PLANTA

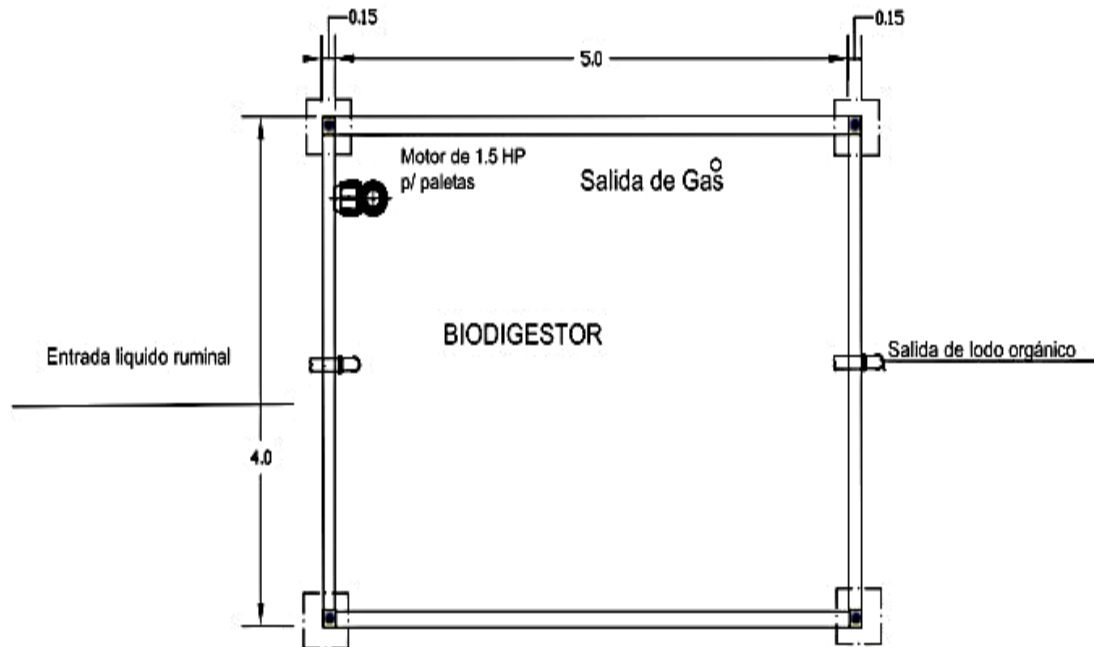

CORTE

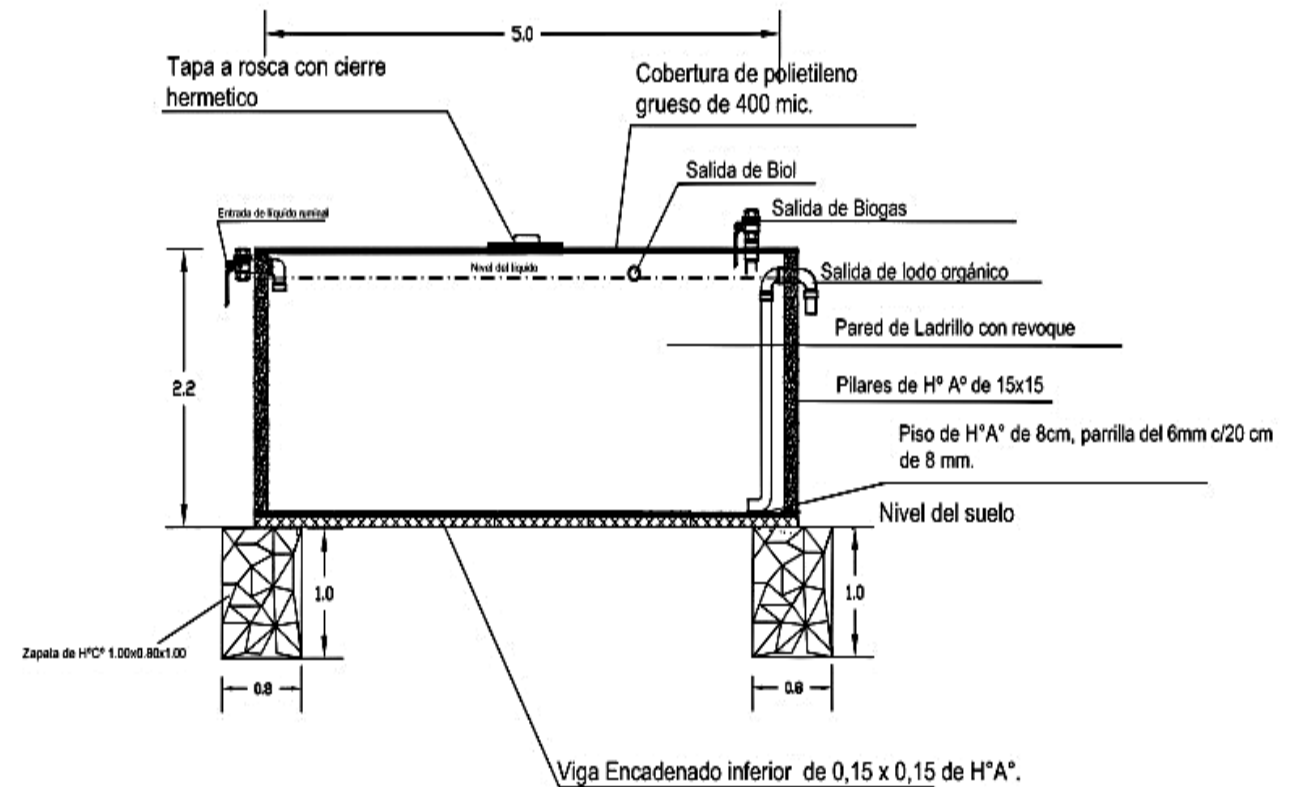

Pedro R. González
Arquitecto
Reg: 1363
Arq. Pedro Rubén González
FISCAL DE OBRAS

PROYECTO: Matadería Municipal
UBICACIÓN: Atyra
DISTRITO: Atyra
DEPARTAMENTO: Cordillera
PROPIETARIO: Municipalidad de Atyra
SUP. TERRENO:
SUP. CONSTRUIDA:

DEPOSITO DE BIOL

