


Corte A A'

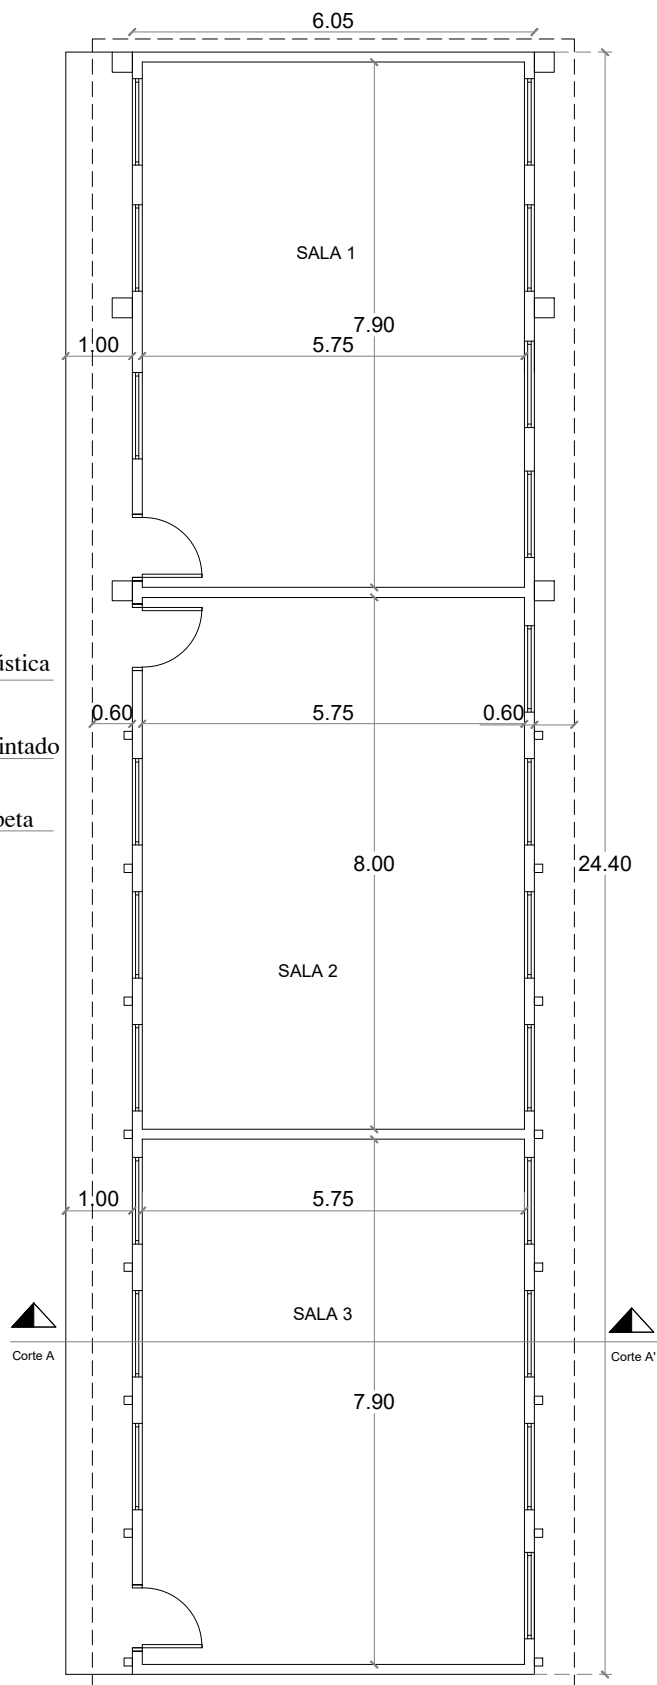

Arg. Marcos A. Velázquez
Reg. Prof. N° 4270 - Telef. 0981961410

COORDENADA: -24.842401,-56.358509


MINISTERIO DE EDUCACIÓN Y CULTURA
DIRECCIÓN DE INFRAESTRUCTURA

01


Remodelacion de Aula con techo de chapa termoacustica

PLANTA ACOTADA

Esc.: Sin

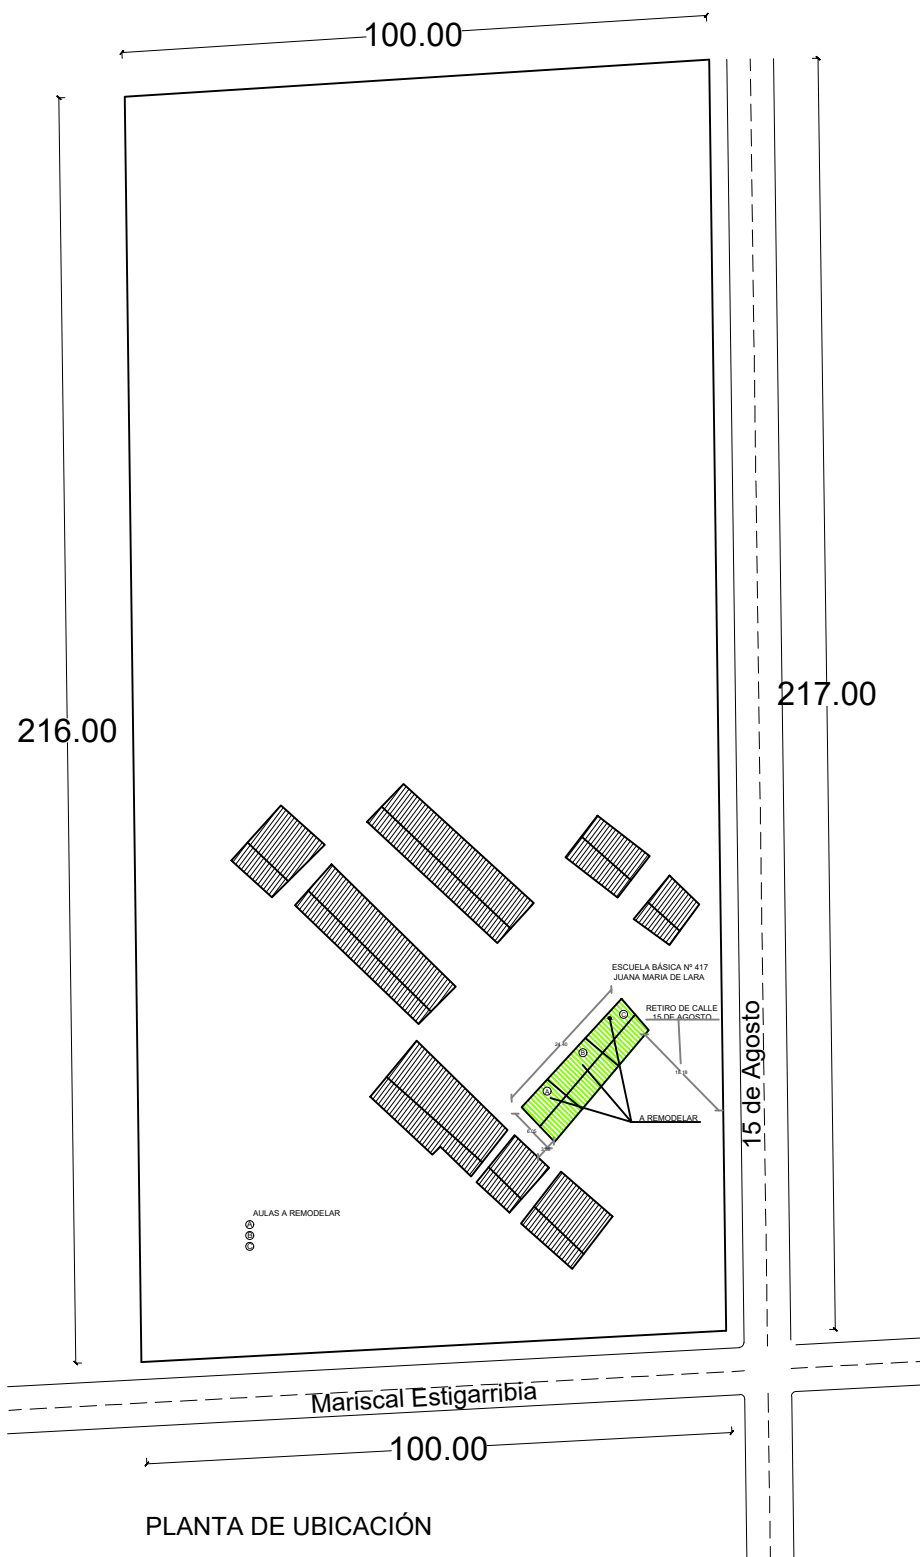

PLANTA DE UBICACIÓN

MUNICIPALIDAD DE YATAITY DEL NORTE ADMINISTRACIÓN GUIDO GARCETE			COORDENADA -24.845878,-56.350833	
OBRA: CONSTRUCCIÓN DE AULA EN LA ESCUELA Nº 5948 SAN FRANCISCO DE ASÍS			PROYECTO: <div> Arq. Marcos A. Velázquez Reg. Prof. N° 4270 - Telef. 0981961410</div>	
UBICACIÓN: Barrio San Francisco - Departamento de San Pedro Distrito de Yataity del Norte				
Finca Nº: Lote Nº: Manzana Nº:				
PATENTE Nº: 0127401		REG. PROF. Nº: 3.543		Prof. Proyectista: Arq. Marcos Velázquez Reg.N°: 4270
SUP. TOTAL: 63.70m2				