


Arq. Marcos A. Velázquez
 Reg. Prof. N° 4270 - Telef. 0981961410


MINISTERIO DE EDUCACIÓN Y CULTURA DIRECCIÓN DE INFRAESTRUCTURA		02
Remodelacion de Aula con techo de chapa termoacustica	PLANTA ACOTADA	Esc.:Sin

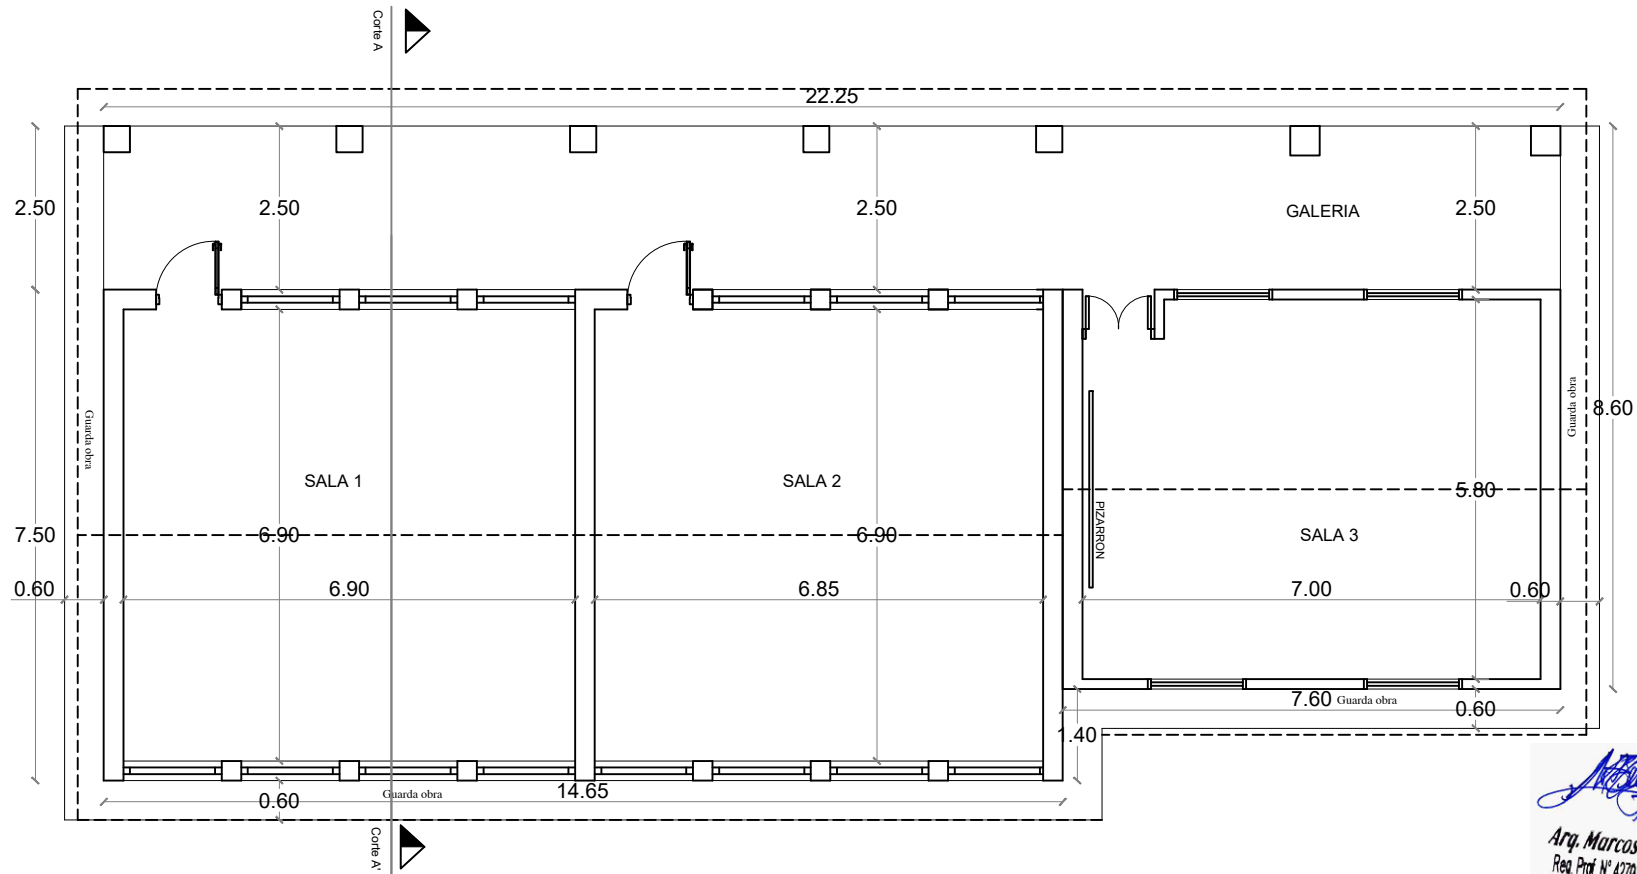

Arq. Marcos A. Velázquez
 Reg. Prof. N° 4270 - Telef. 0981961410

COORDENADA: -24.842576,-56.358740

MINISTERIO DE EDUCACIÓN Y CULTURA DIRECCIÓN DE INFRAESTRUCTURA		01
Remodelacion de Aula con techo de chapa termoacustica	PLANTA ACOTADA	Esc.:Sin

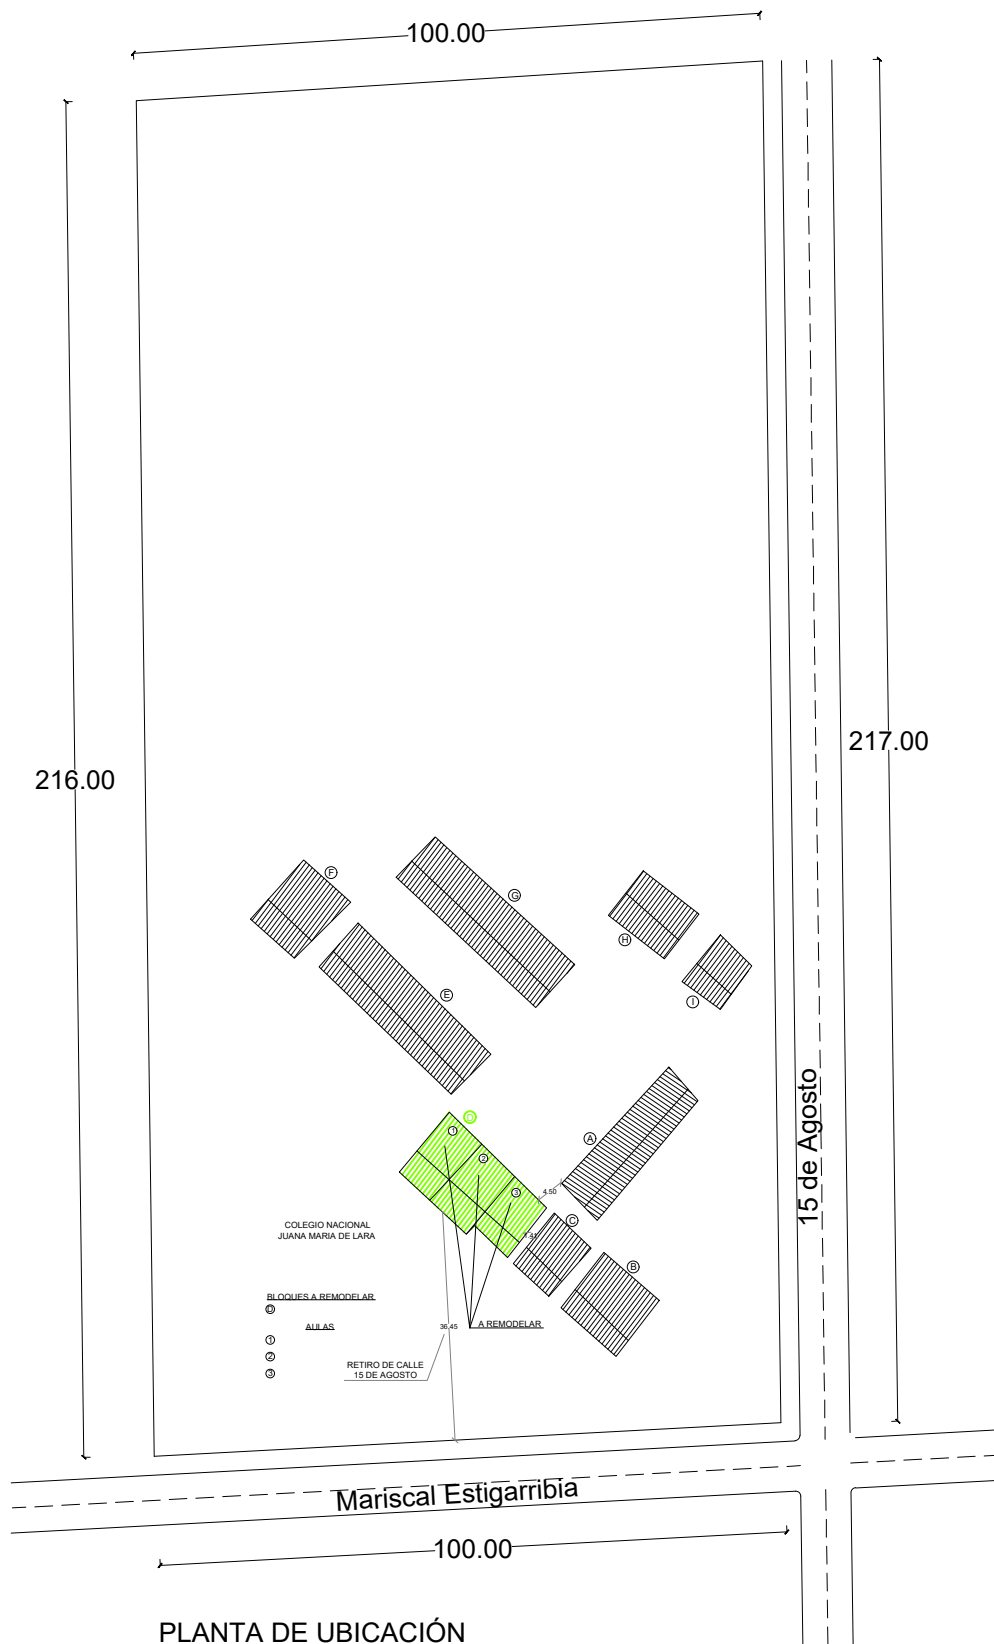

MUNICIPALIDAD DE YATAITY DEL NORTE
ADMINISTRACIÓN GUIDO GARCETE

COORDENADA
-24.842401,-56.358509

OBRA: REMODELACION DE AULAS

UBICACIÓN: Calle Mariscal Estigarribia - Yataity del norte
Departamento de San Pedro.

Finca N°: 1914 de San Estanislao Padrón N°: 5 Yataity del Norte

PATENTE N°: 0127401 REG. PROF. N°: 3.543

SUP. TOTAL: 179,75m2

PROYECTO:

Arq. Marcos A. Velázquez
Reg. Prof. N° 4270 - Telef. 0981961410

Prof. Proyectista:

Arq. Marcos Velázquez
Reg.N°: 4270